


NORD

SUD

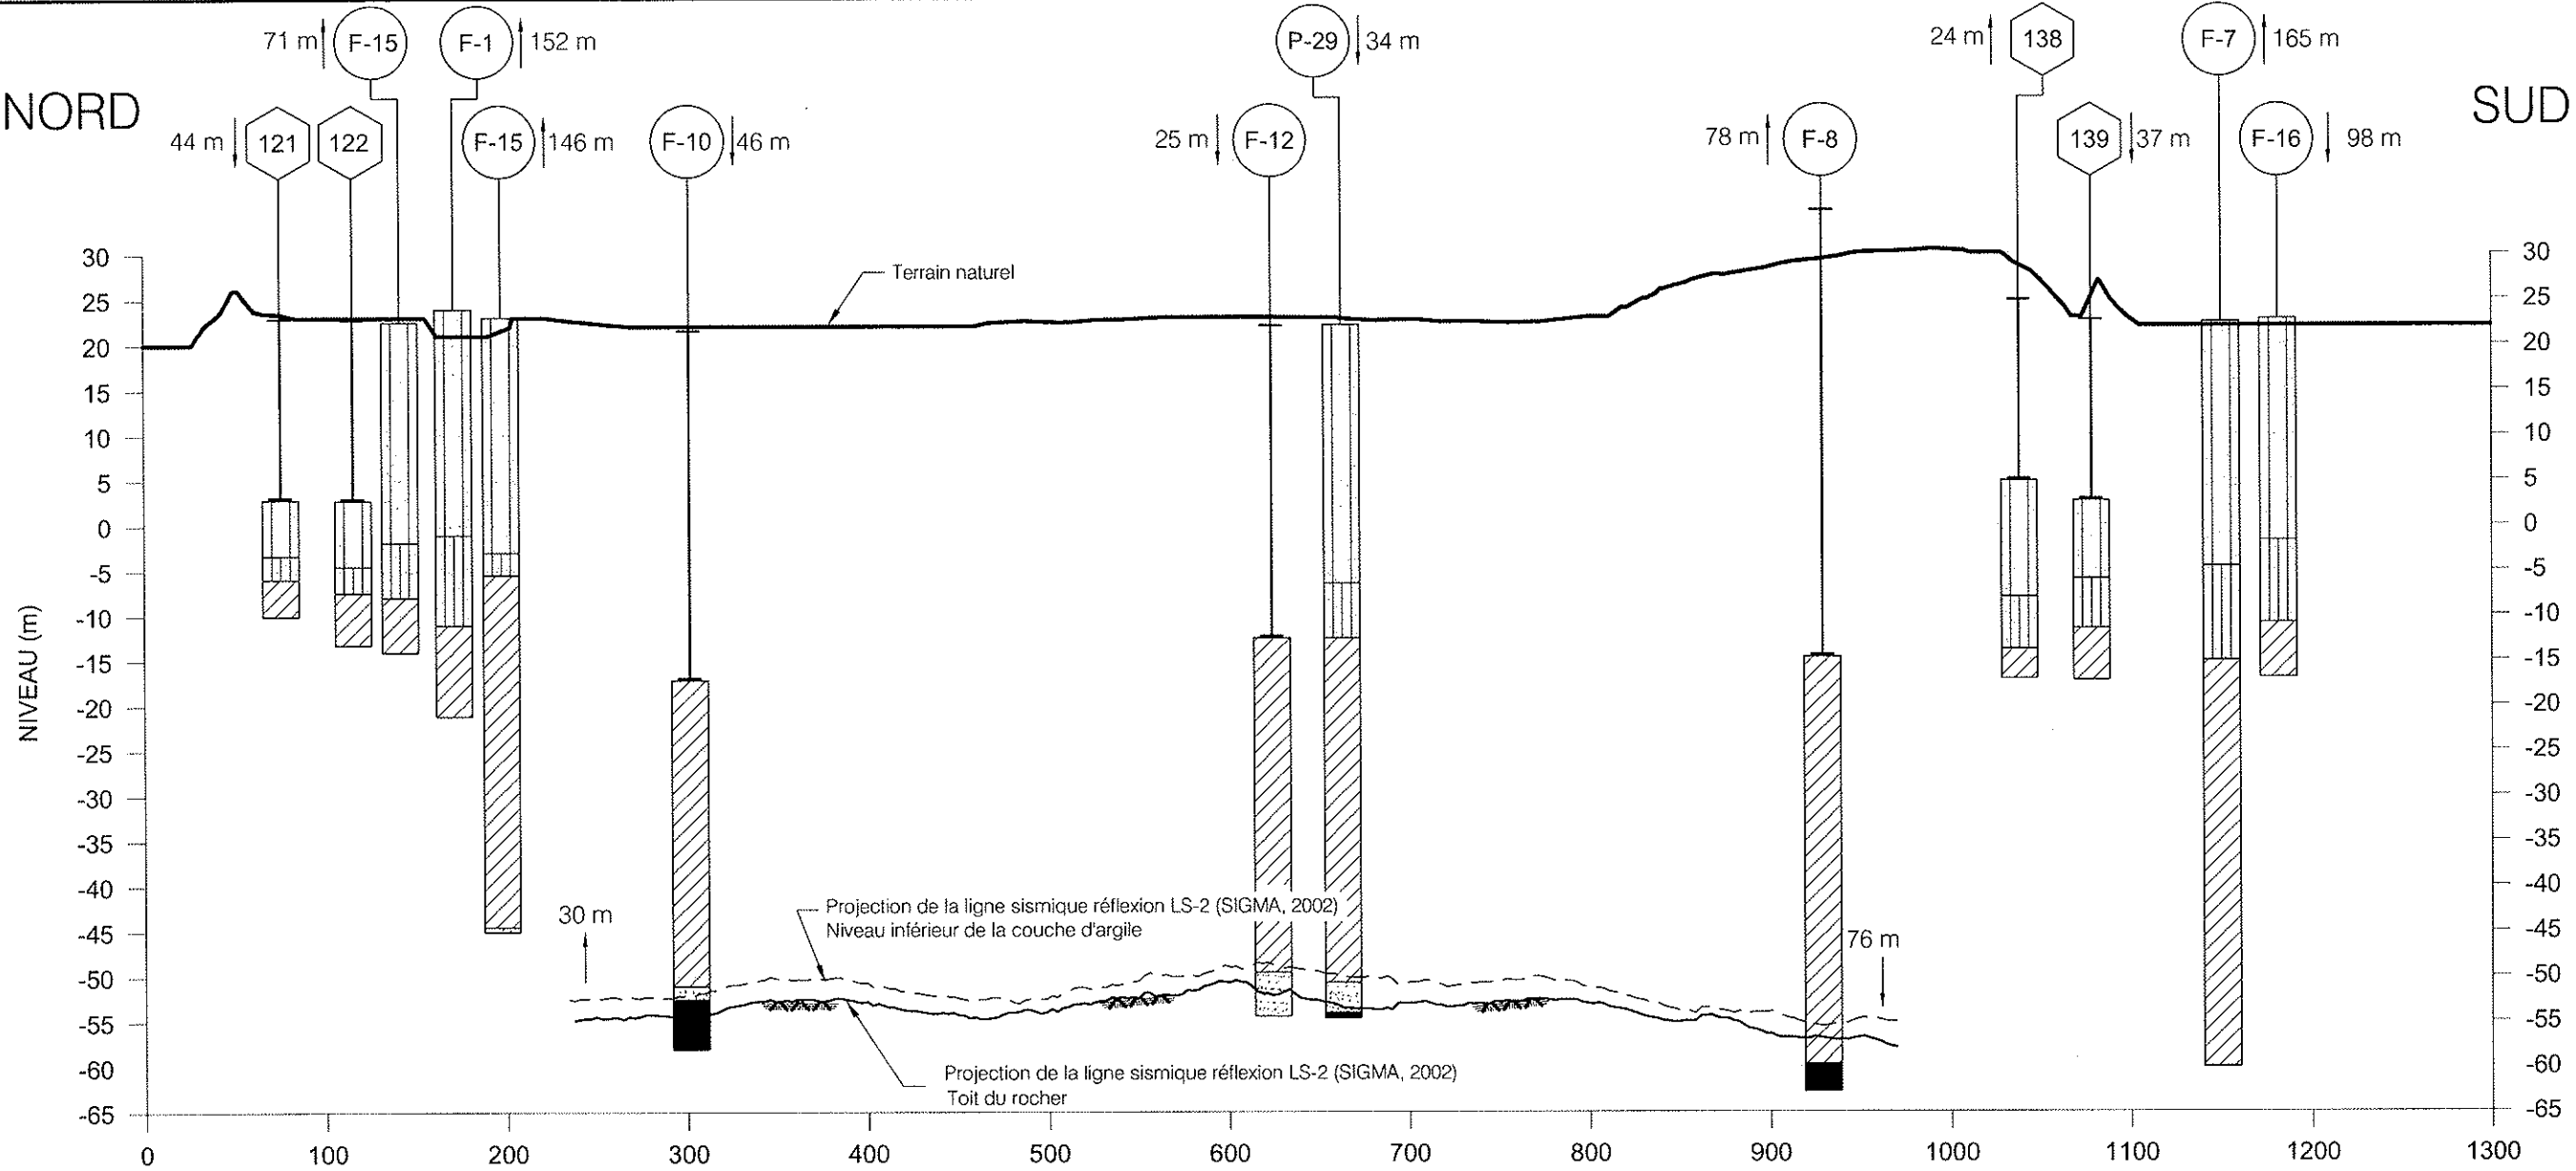


DISTANCE (m)

LÉGENDE

- Levé de sismique réflexion (SIGMA, 2002)
- I Sondage destructif sans description stratigraphique
- ▨ Dépôts deltaïques (sable fin avec traces de silt à silt et sable)
- ▧ Dépôts de transition (lits d'argile, de silt et de sable)
- ▩ Dépôts marins (argile silteuse)
- ▤ Dépôts glaciaires et fluvio-glaciaires (sable à sable grossier avec un peu de gravier et de silt)
- Socle rocheux (shale)

- 108 Sondage au piézocône (CPTU - #)
- F-2 Forage (E - #, F - #)
- 71m Sondage effectué 71m à l'est ou à l'ouest de la coupe

ÉCHELLE HORIZONTALE : 1 : 4000
 ÉCHELLE VERTICALE : 1 : 800
 EXAGÉRATION VERTICALE : 5x

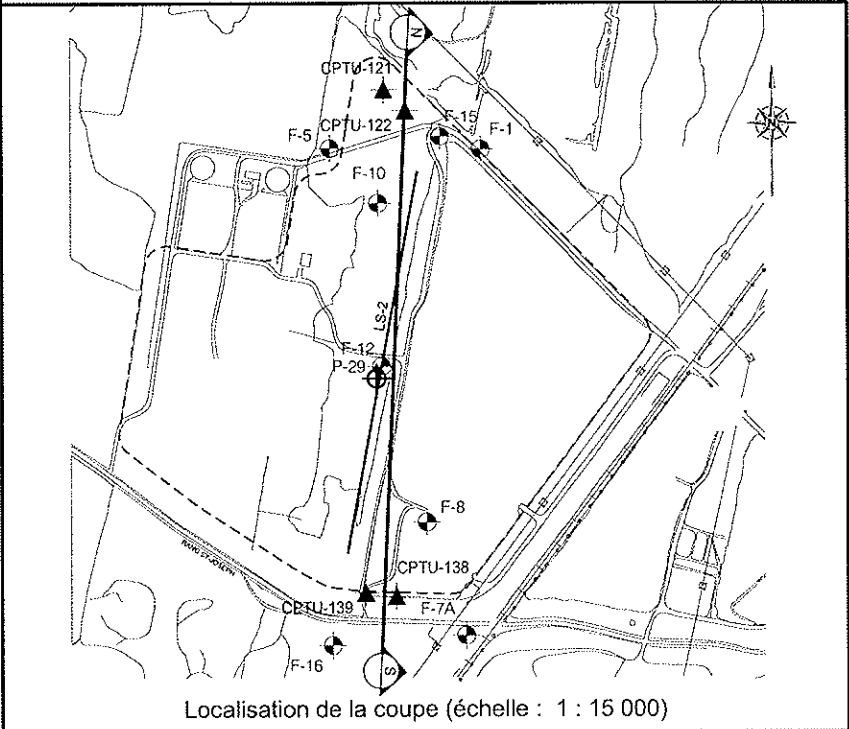

Localisation de la coupe (échelle : 1 : 15 000)

Dépôt Rive-Nord Inc.		AGRANDISSEMENT DU L.E.S. ST-THOMAS ÉTUDE GÉOTECHNIQUE, HYDROGÉOLOGIQUE ET ENVIRONNEMENTALE			
		COUPE NORD - SUD			
Dessiné par: M.Pruncu	Vérifié par: C.Robitaille	Échelle: INDIQUÉES	Date: 2003-03-12	Projet No. : 1, 2, 4, 1	FIGURE 5.4
TECSULT experts-conseils/consultants MONTRÉAL, CANADA					