


VUE EN PLAN
ECH. 1:5000

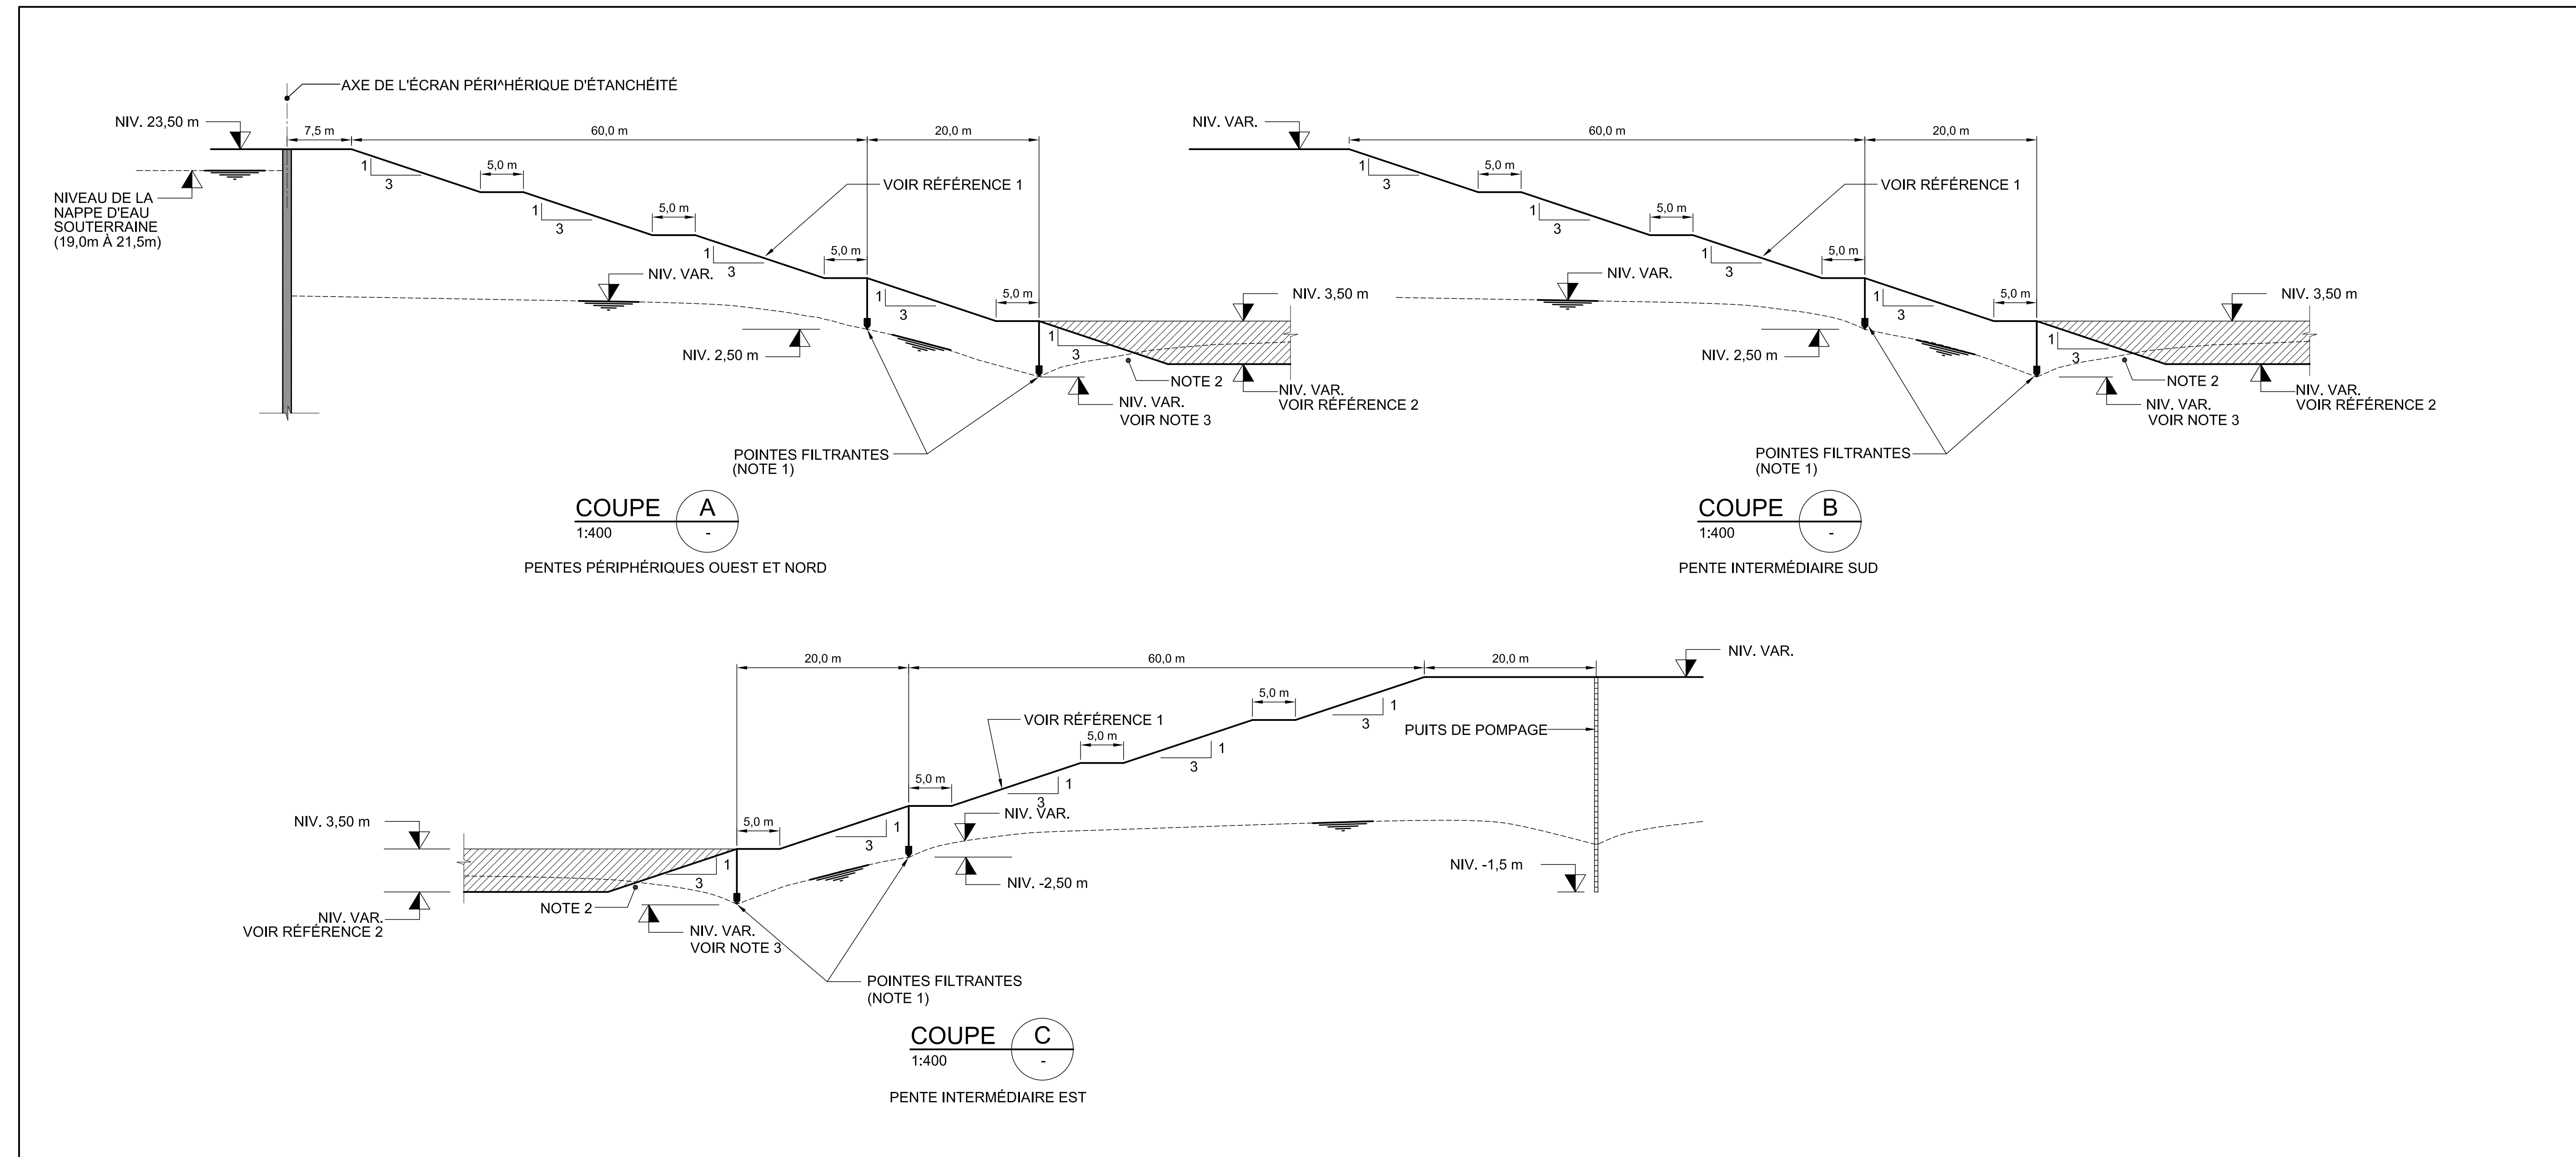


CINQUIÈME LEVÉE (NIVEAUX 3,5 m À -1,3 m)

NOTES	
No.	1. L'ESPACEMENT HORIZONTAL DES POINTES FILTRANTES VARIE ENTRE 1m ET 1,5m.
No.	2. SI REQUIS, STABILISER LE PIED DE LA PENTE AVEC DE LA PIERRE NETTE.
No.	3. NIVEAU 1m INFÉRIEUR AU FOND DE LA CELLULE.

No.	RÉFÉRENCES	No. Dessin
1.	EXCAVATION ET REMBLAI - PENTES PÉRIPHÉRIQUES	1241-3080-108
2.	DRAINAGE TEMPORAIRE DU FOND DES CELLULES	1241-3080-104

No.	DATE	ÉMIS POUR COMMENTAIRES	PAR	APP.
0	03.06.13	ÉMIS POUR COMMENTAIRES	C.R.	R.A.

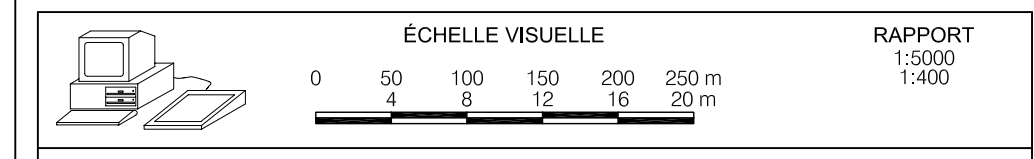

SYSTÈME D'ASSÈCHEMENT DES EAUX SOUTERRAINES - EXCAVATION DE LA SOUS-CELLULE 1 VUES EN PLAN ET COUPES LEVÉE 5 FEUILLE 3 DE 3			
PROJETÉ PAR: C. Robitaille	DESSINÉ PAR: M. Pruncu	VÉRIFIÉ PAR: G. Forest	
APPROUVÉ PAR: R. Anderson	REFERENCE CLIENT:		
DATE: Juin 2003	No. CONTRAT: 0501241	No. DESSIN: 1241-3080-105-3	MODIFICATION: 00

12/2002 00/01