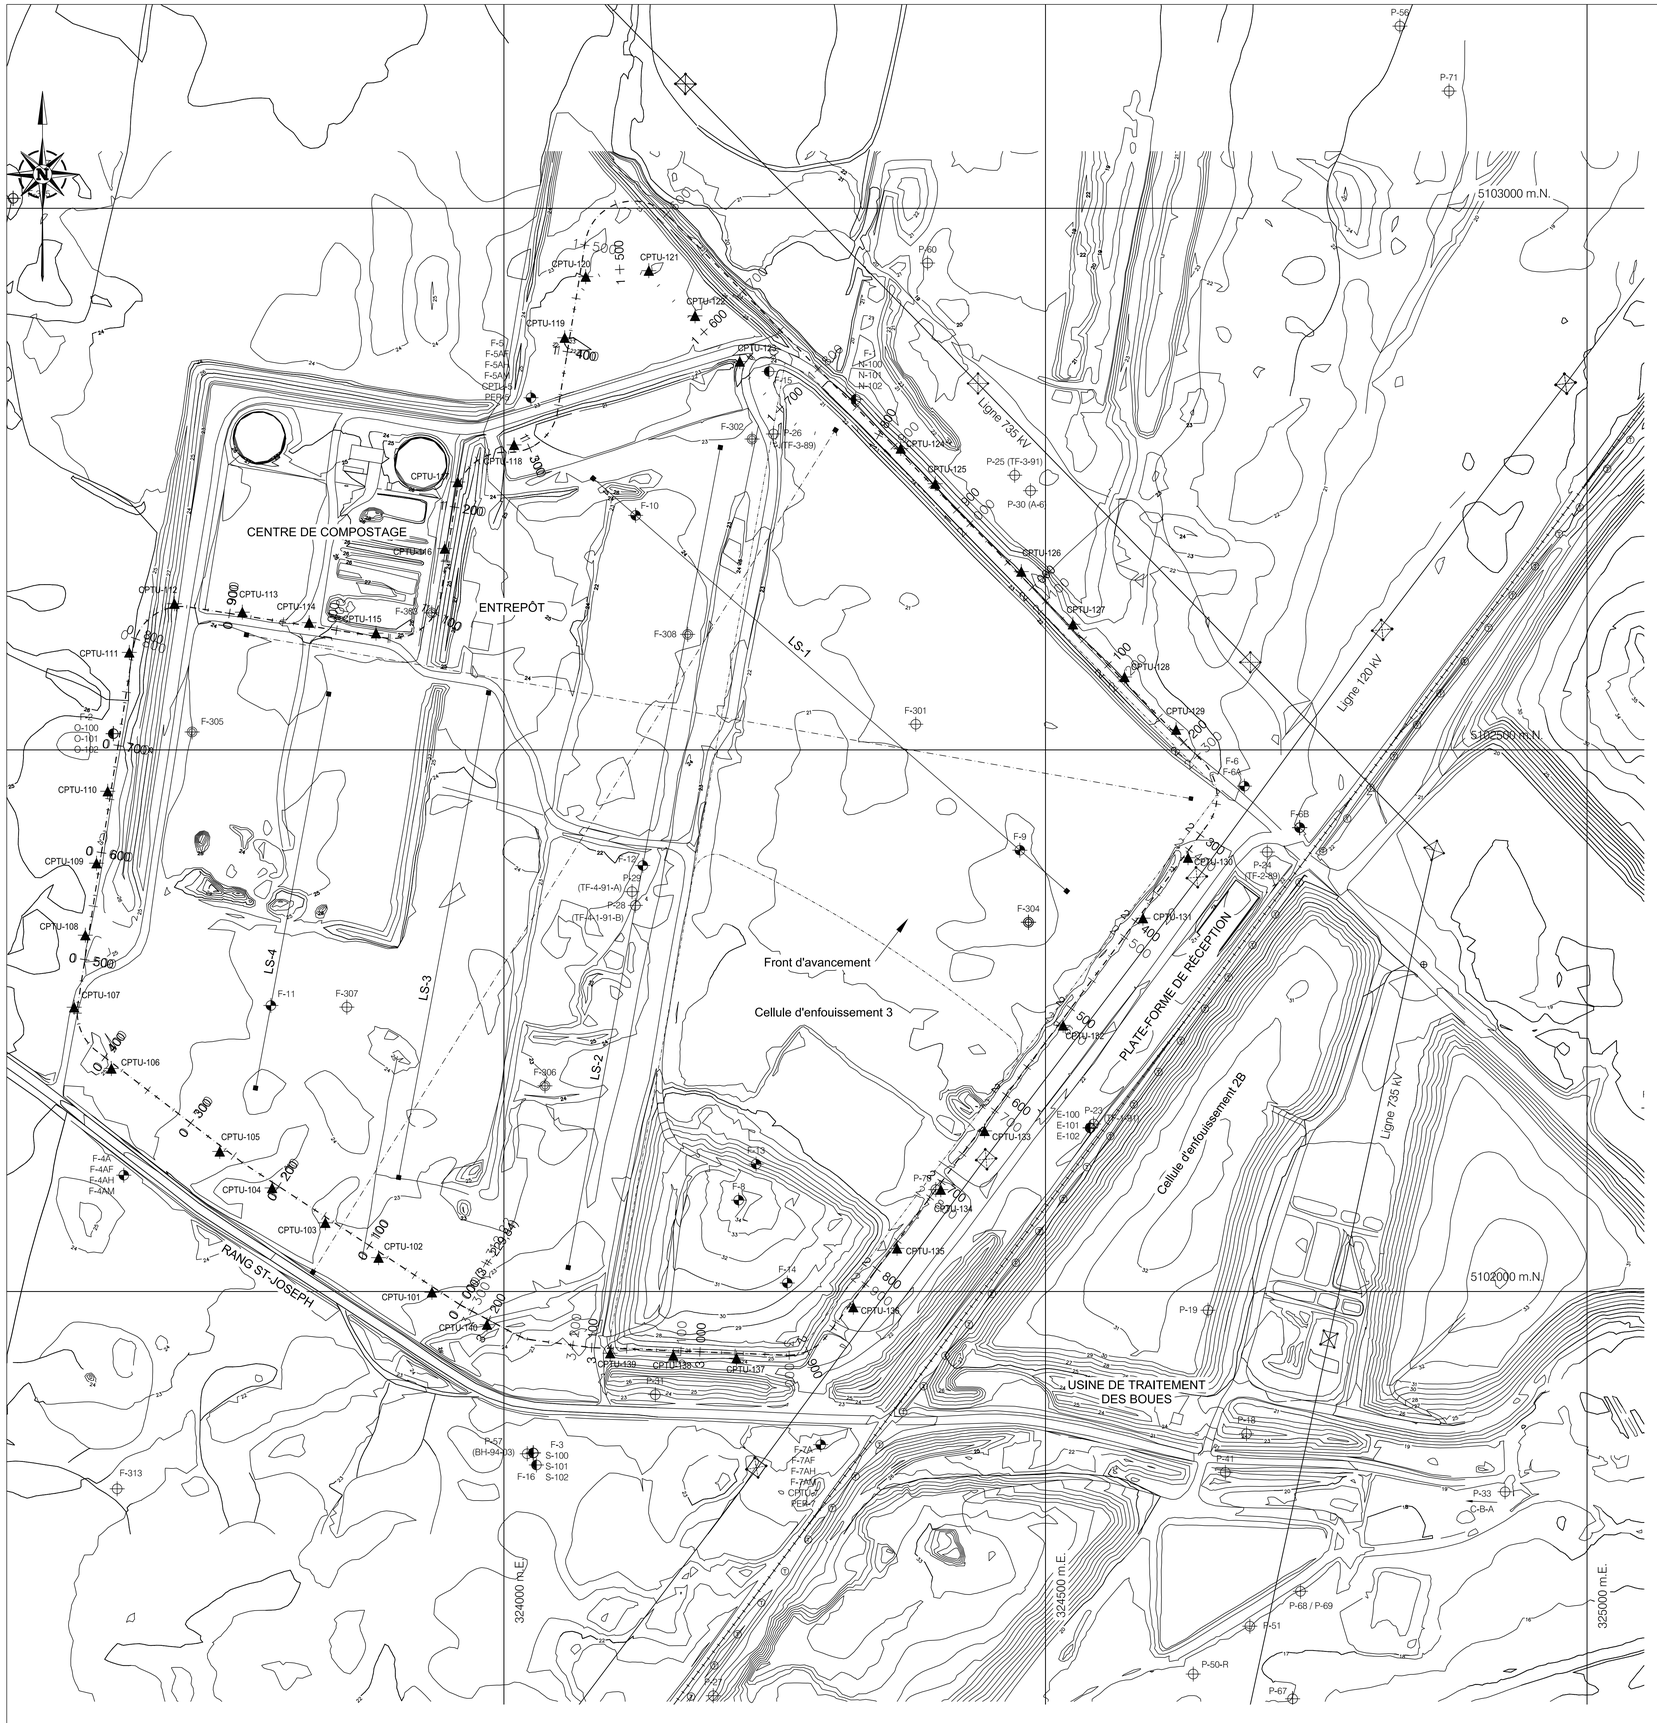

LÉGENDE

- F-7A — Forages (Tecsult, 2001 et 2002)
- F-304A — Forages série 300 (HGE, 2001)
- Forages (LEQ: F-1 à F-3, HGE: N-S-E-O, 2000)
- Autres forages antérieurs
- Axe de l'écran périphérique d'étanchéité
- Voie ferrée
- Cellule 3 - limite d'enfouissement de déchets
- Ligne électrique
- CPTU-134 — Sondage au piézocône
- Levé de sismique réfraction (HGE, 2001)
- Levé de sismique réflexion (SIGMA, 2002)

No.	NOTES

No.	RÉFÉRENCES	No. DESSIN

No.	DATE	MODIFICATION	PAR	APP.
1	15.04.03	ÉMIS POUR ÉTUDE D'IMPACT	L.D.	R.A.
0	25.10.02	ÉMIS POUR COMMENTAIRES	L.D.	R.A.

SCEAU

ÉCHELLE VISUELLE 0 20 40 60 80 100 m — RAPPORT 1 : 2 000

Tecsult Inc.
experts-conseils en génie
MONTRÉAL, CANADA

ebi **Dépôt Rive-Nord Inc.**

LOCALISATION DES SONDAGES

PROJETÉ PAR:	DESSINÉ PAR:	VÉRIFIÉ PAR:
L. Demers	M.Pruncu	C. Robitaille
APPROUVÉ PAR: R. Anderson	RÉFÉRENCE CLIENT:	
DATE: Avril 2003	No. CONTRAT: 51241	No. DESSIN: 1241-3080-100 — MODIFICATION 01

V:\1241\EE [e-Thomas\Etude d'ingénierie détaillée\encon chtiers\fdb\1241-3080-10001.dwg [3080-0(2)] Hp

ip7x1-2002