


S:\2200\_A\_2300\EBI\_EAU\_2003\2251\_DESSINS\2251\_OC\_P1-F2.1.DWG, FIGURE 2.1, 22-01-04, 08:52:50

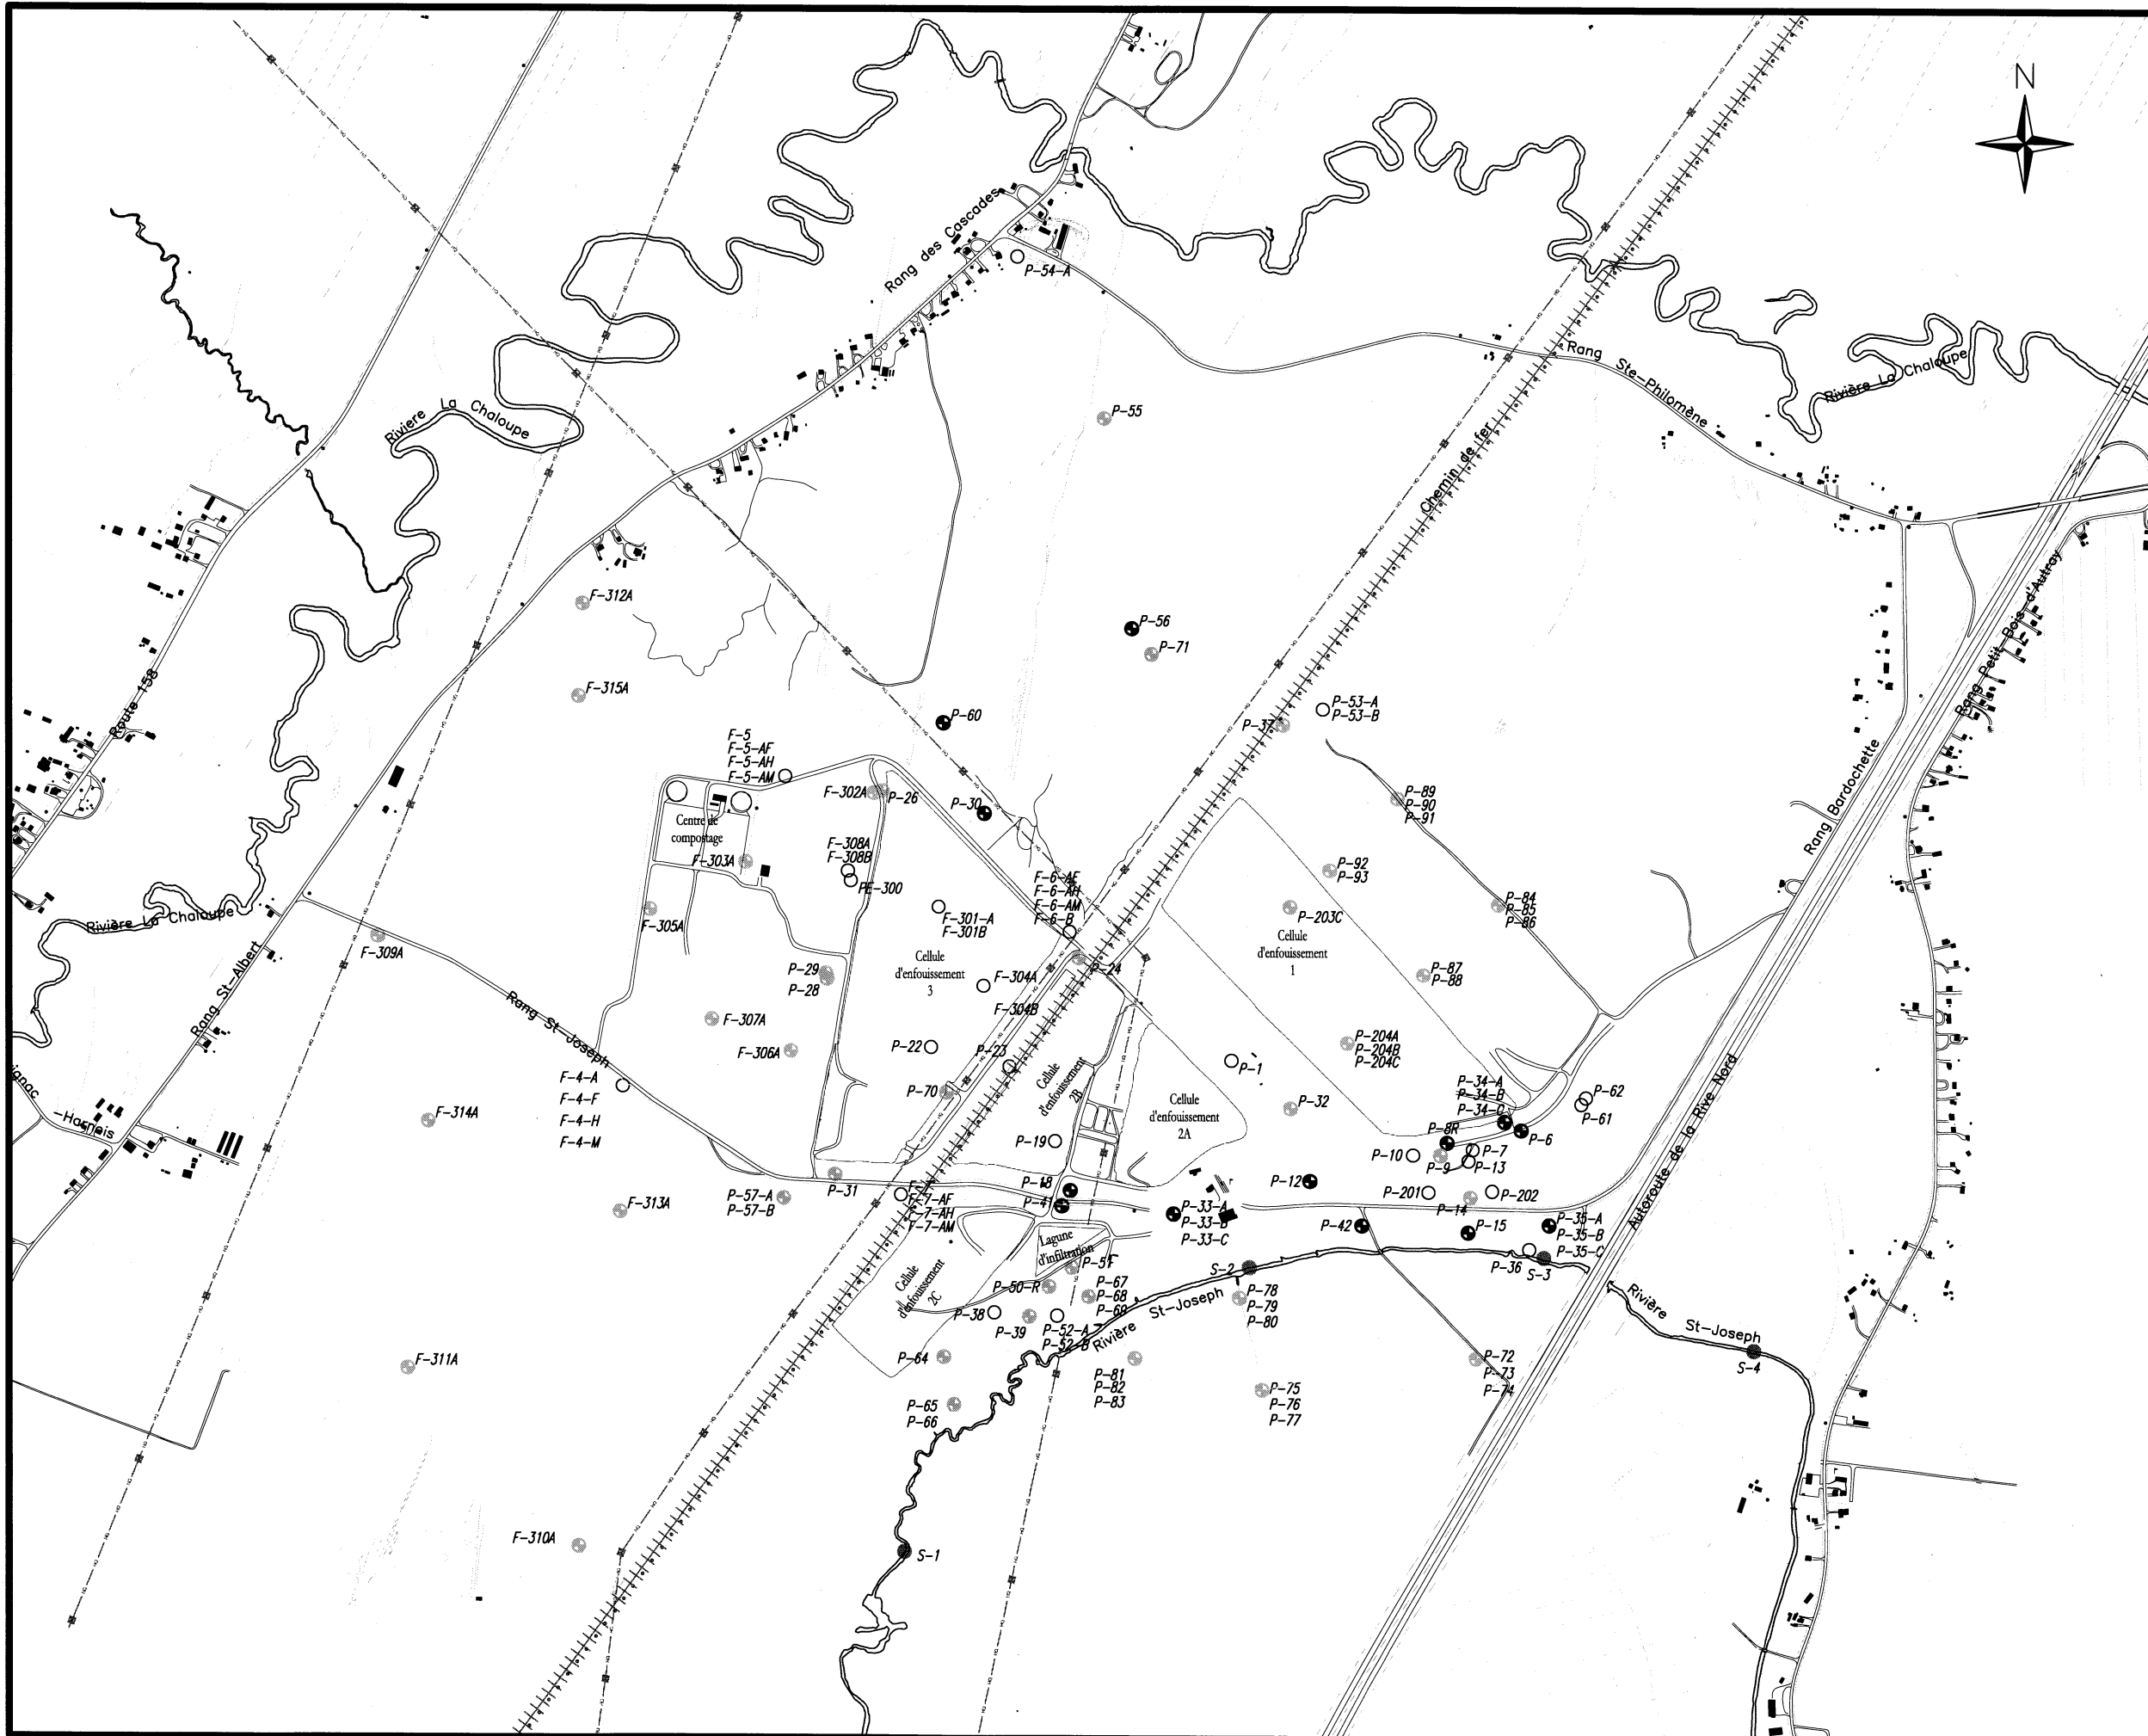


Légende:

ÉCHANTILLONNAGE  
PROGRAMME DE SUIVI RÉGULIER

- EAU SOUTERRAINE  
Fréquence annuelle: 2
- EAU SOUTERRAINE  
Fréquence annuelle: 3
- EAU DE SURFACE  
Fréquence annuelle: 2

ÉCHANTILLONNAGE HORS  
PROGRAMME

- EAU SOUTERRAINE  
Fréquence annuelle: 2
- EAU SOUTERRAINE  
Fréquence annuelle: 3

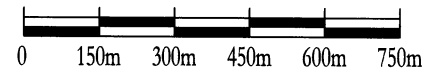

Consultants **HGE**  
L'eau, source de notre expertise

SUIVI ENVIRONNEMENTAL 2002 ET 2003  
EAU DE SURFACE ET EAU SOUTERRAINE AU L.E.S.  
FIGURE 2.1

LOCALISATION DES POINTS  
D'ÉCHANTILLONNAGE

PROJET: 2251	ÉCHELLE: 1 : 15 000	DATE: 12-01-2004
DESSINÉ PAR: G. Baribeau	VÉRIFIÉ PAR: S. Foy	DESSIN NO.:2251_F-2
CARTÉ DE REF.:		