


S:\2200\_A\2300\EBI\_EAU\_2003\2251\_DESSINS\2251\_BASE.DWG, FIGURE 3.1, 24-08-04, 15:53:22

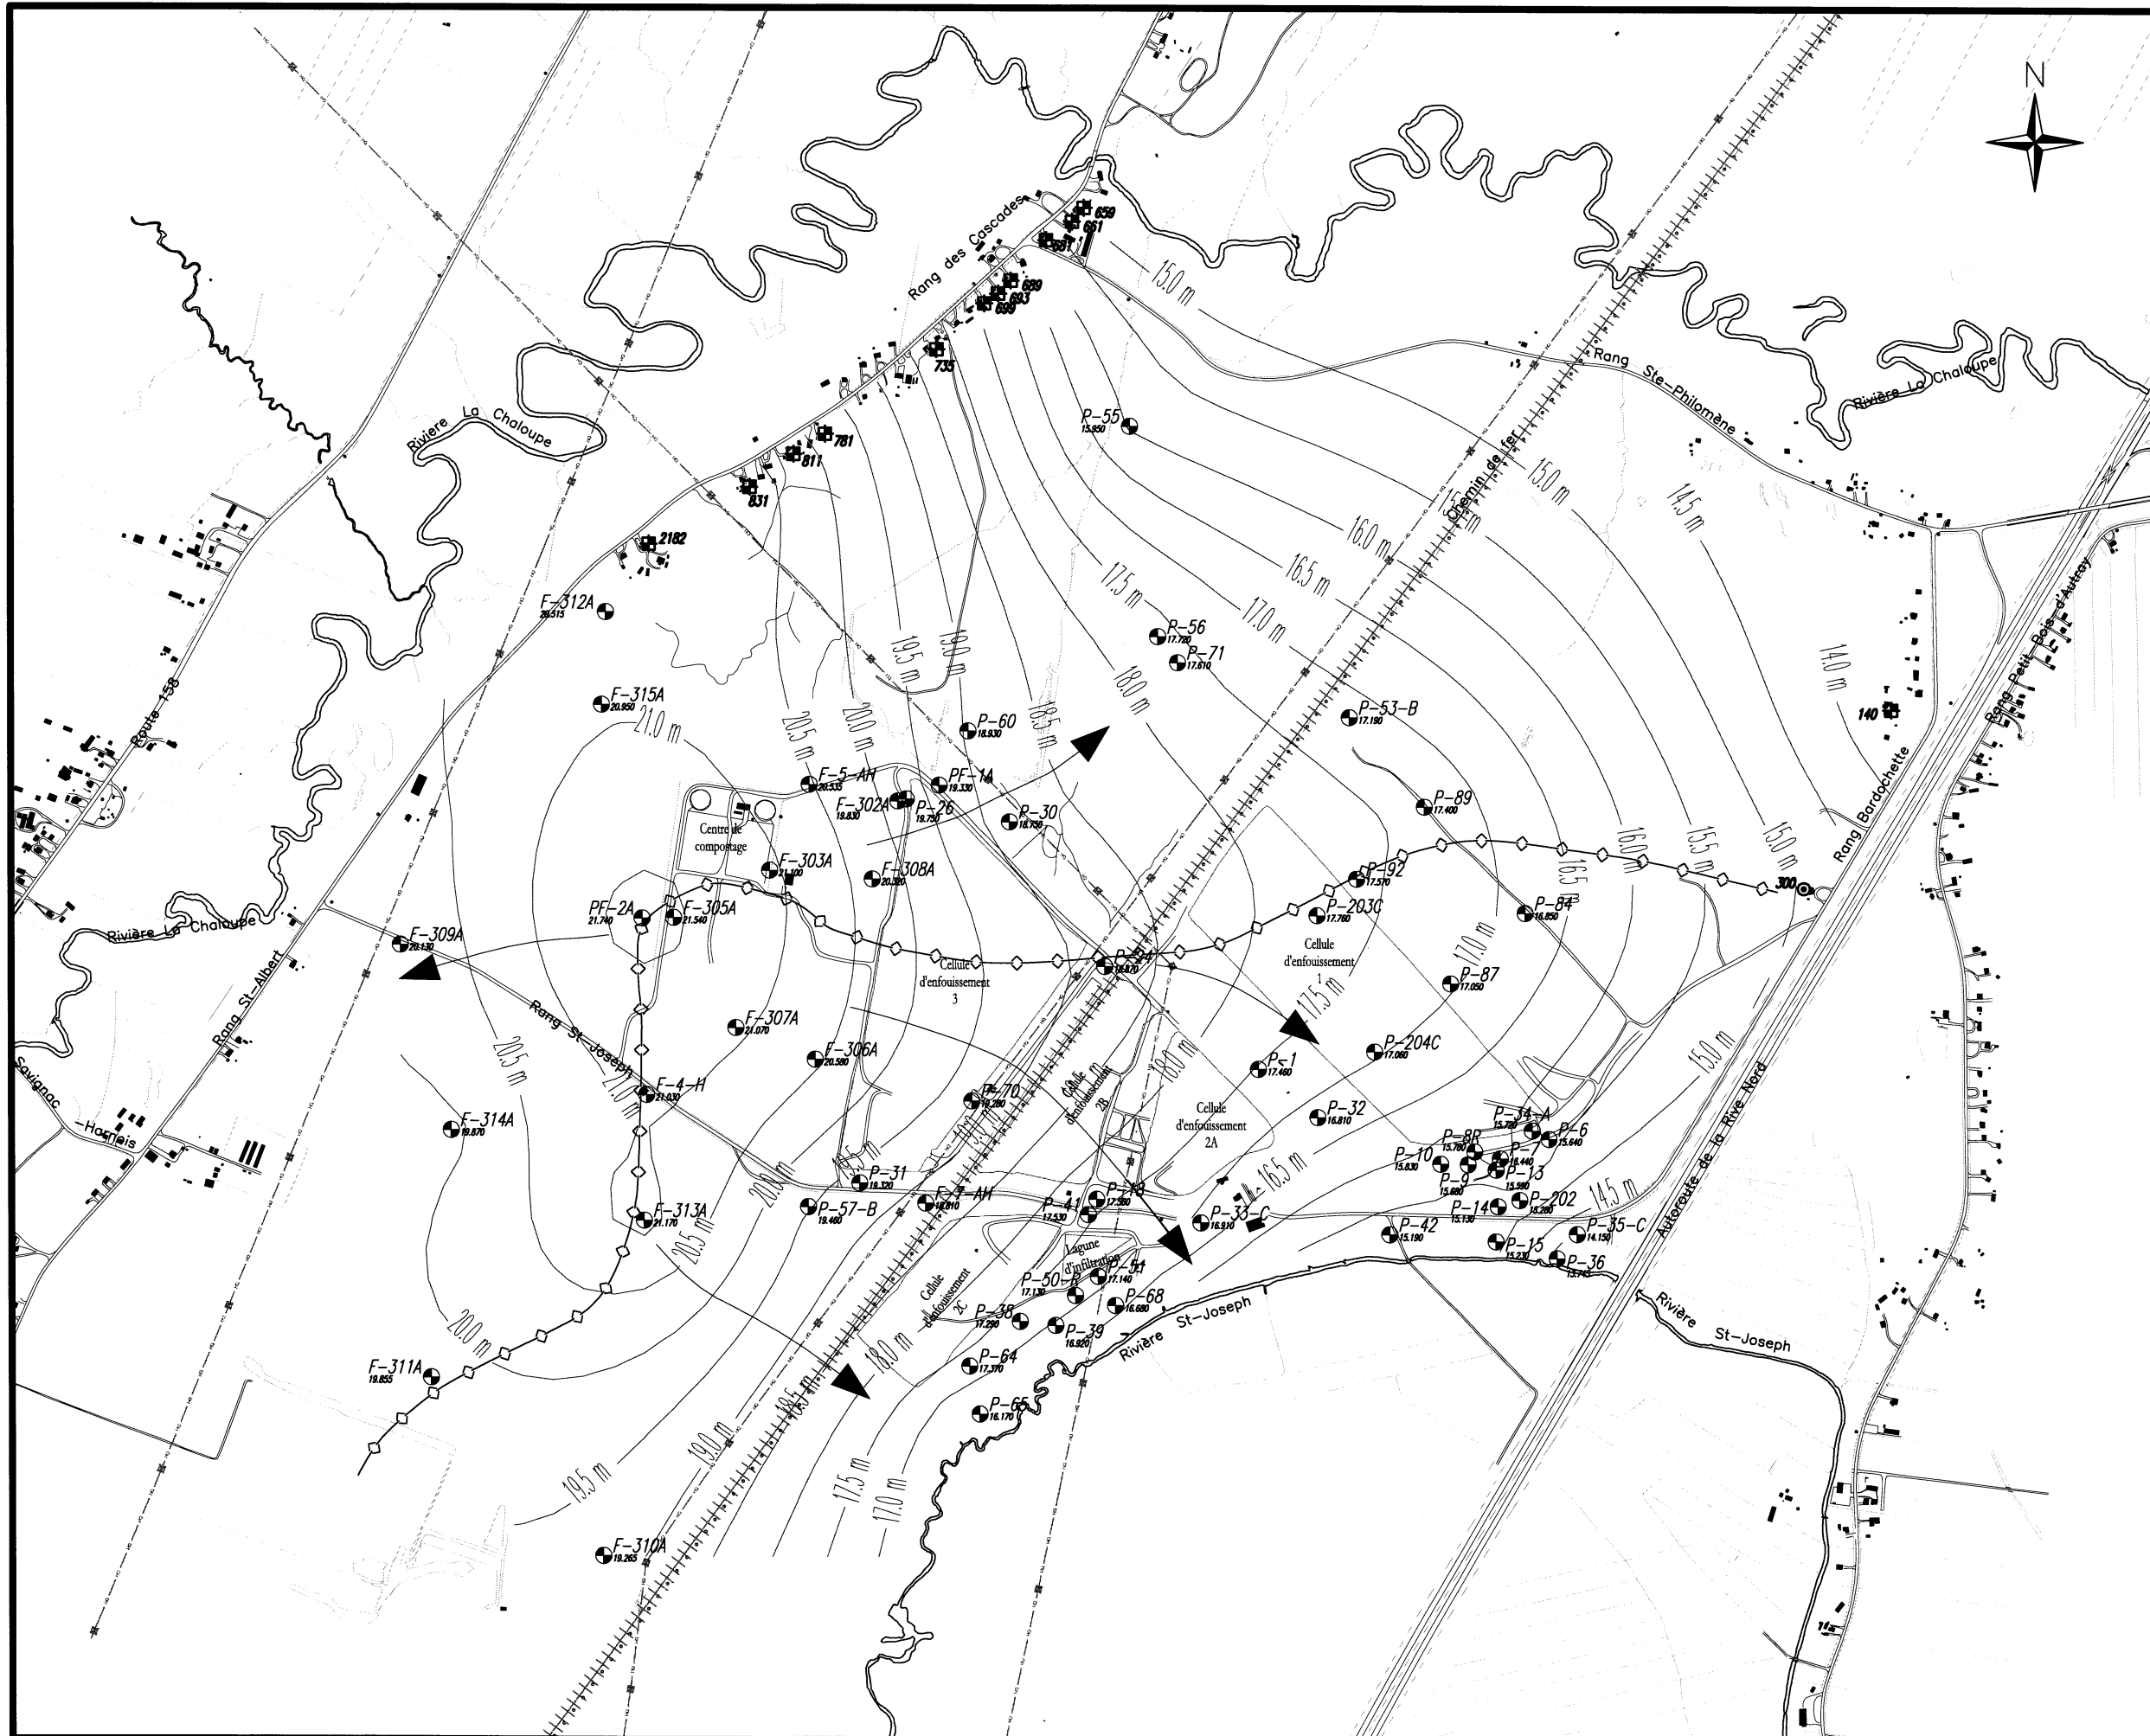

- Légende:
- Piézomètre
  - Numéro du piézomètre  
Élévation du sommet de la nappe libre
  - Isocontour de l'élévation de la nappe libre observée (m) en octobre 2002 (équidistance 0,5m)
  - Direction d'écoulement de l'eau souterraine dans la nappe libre
  - Limite de partage des eaux dans la nappe libre
  - Puits de surface dont le niveau d'eau a été mesuré en mars 2003 (et no. civique)



Consultants **HGE**  
L'eau, source de notre expertise

SUIVI ENVIRONNEMENTAL 2002 ET 2003  
EAU DE SURFACE ET EAU SOUTERRAINE AU L.E.S.  
FIGURE 3.1

CARTE PIÉZOMÉTRIQUE DE LA  
NAPPE LIBRE, 7 ET 8 OCTOBRE 2002

PROJET: 2251	ÉCHELLE: 1 : 15 000	DATE: 07-01-2004
DESSINÉ PAR: G. Baribeau	VÉRIFIÉ PAR: S. Foy	DESSIN NO.:2251_BASE
CARTE DE REF.:		