


S:\2099_ET_MOINS\2087_EBI_PUITS_PARTICULIERS\DESSIN_REV2\2087_NINA-F5.1.DWG, FIGURE 5.1, 16-12-03 10:29:42

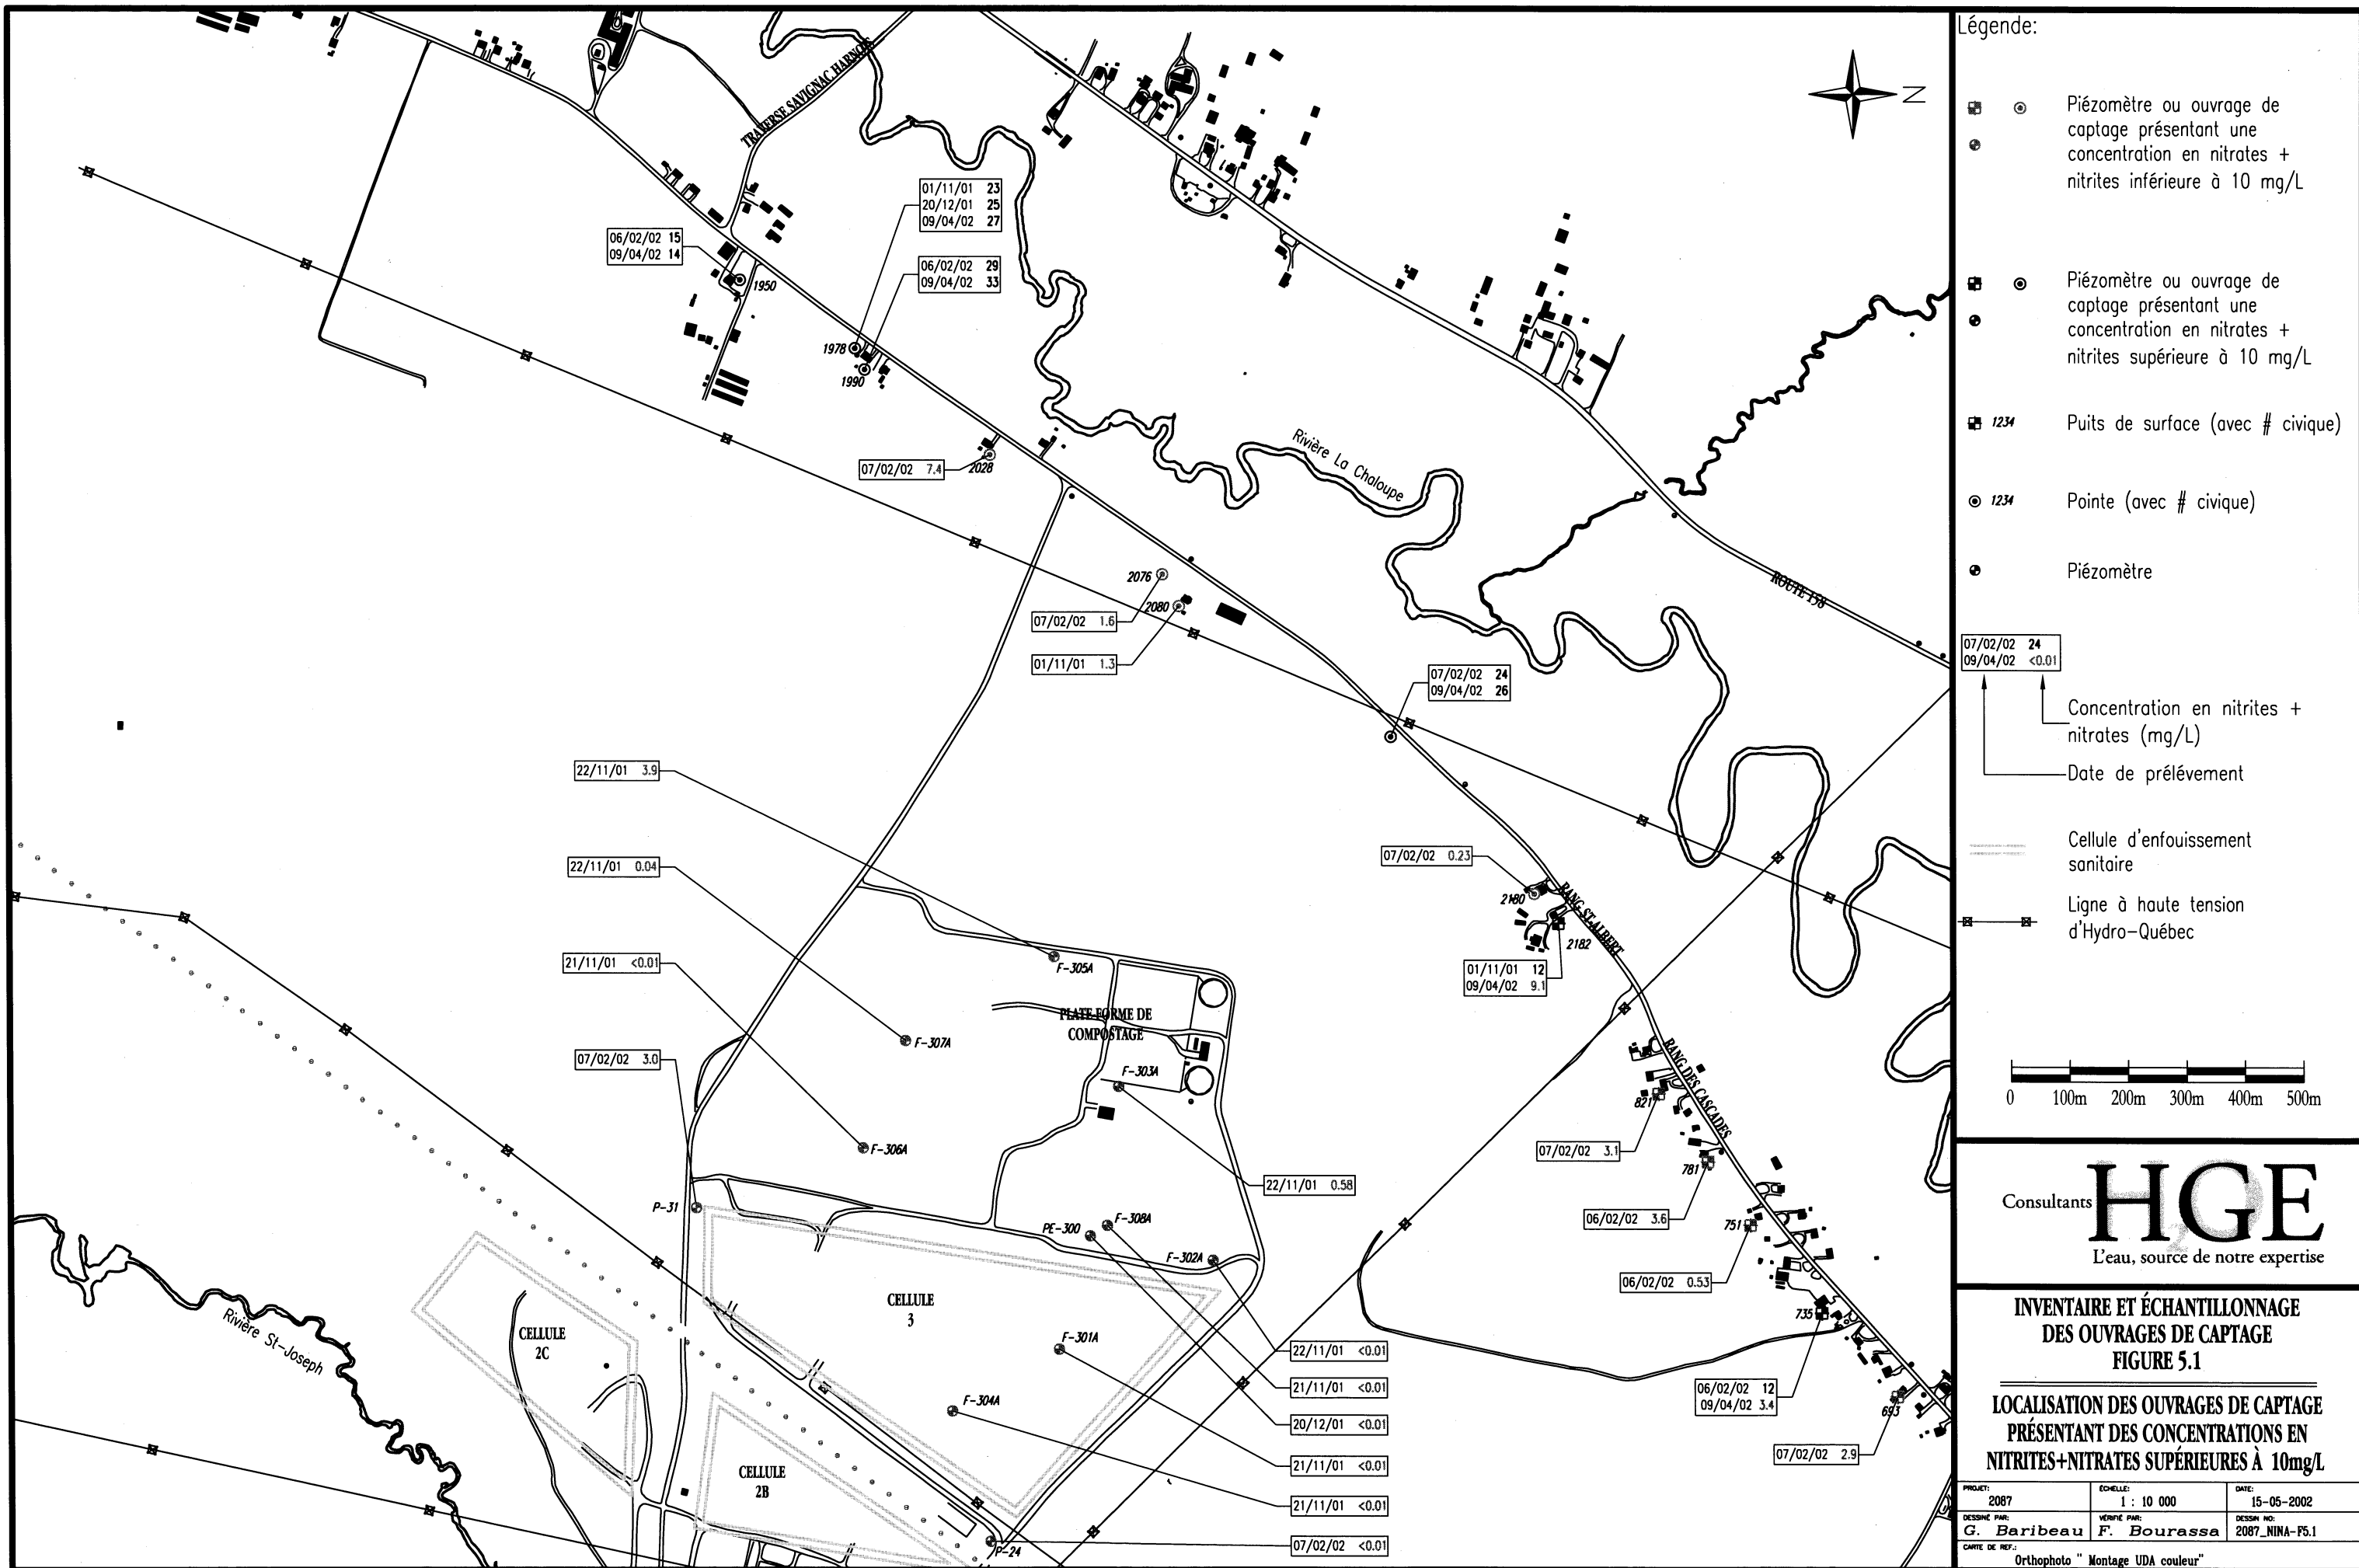

Légende:

- ⊕ ⊙ Piézomètre ou ouvrage de captage présentant une concentration en nitrates + nitrites inférieure à 10 mg/L
- ⊕ ⊙ Piézomètre ou ouvrage de captage présentant une concentration en nitrates + nitrites supérieure à 10 mg/L
- ⊕ 1234 Puits de surface (avec # civique)
- ⊙ 1234 Pointe (avec # civique)
- ⊕ Piézomètre

07/02/02 24
 09/04/02 <0.01

Concentration en nitrites + nitrates (mg/L)
 Date de prélèvement

--- Cellule d'enfouissement sanitaire
 --- Ligne à haute tension d'Hydro-Québec

0 100m 200m 300m 400m 500m

Consultants **HGE**
 L'eau, source de notre expertise

INVENTAIRE ET ÉCHANTILLONNAGE DES OUVRAGES DE CAPTAGE
FIGURE 5.1

LOCALISATION DES OUVRAGES DE CAPTAGE PRÉSENTANT DES CONCENTRATIONS EN NITRITES+NITRATES SUPÉRIEURES À 10mg/L

PROJET: 2087	ÉCHELLE: 1 : 10 000	DATE: 15-05-2002
DESSINÉ PAR: G. Baribeau	VÉRIFIÉ PAR: F. Bourassa	DESSIN NO: 2087_NINA-F5.1
CARTE DE REF.: Orthophoto " Montage UDA couleur "		