



S:\2200_A_2300\2200_EBI_MODELISATION\DESSIN\2200_MOD6.DWG, FIGURE 2.3, 16-12-03 10:11:33

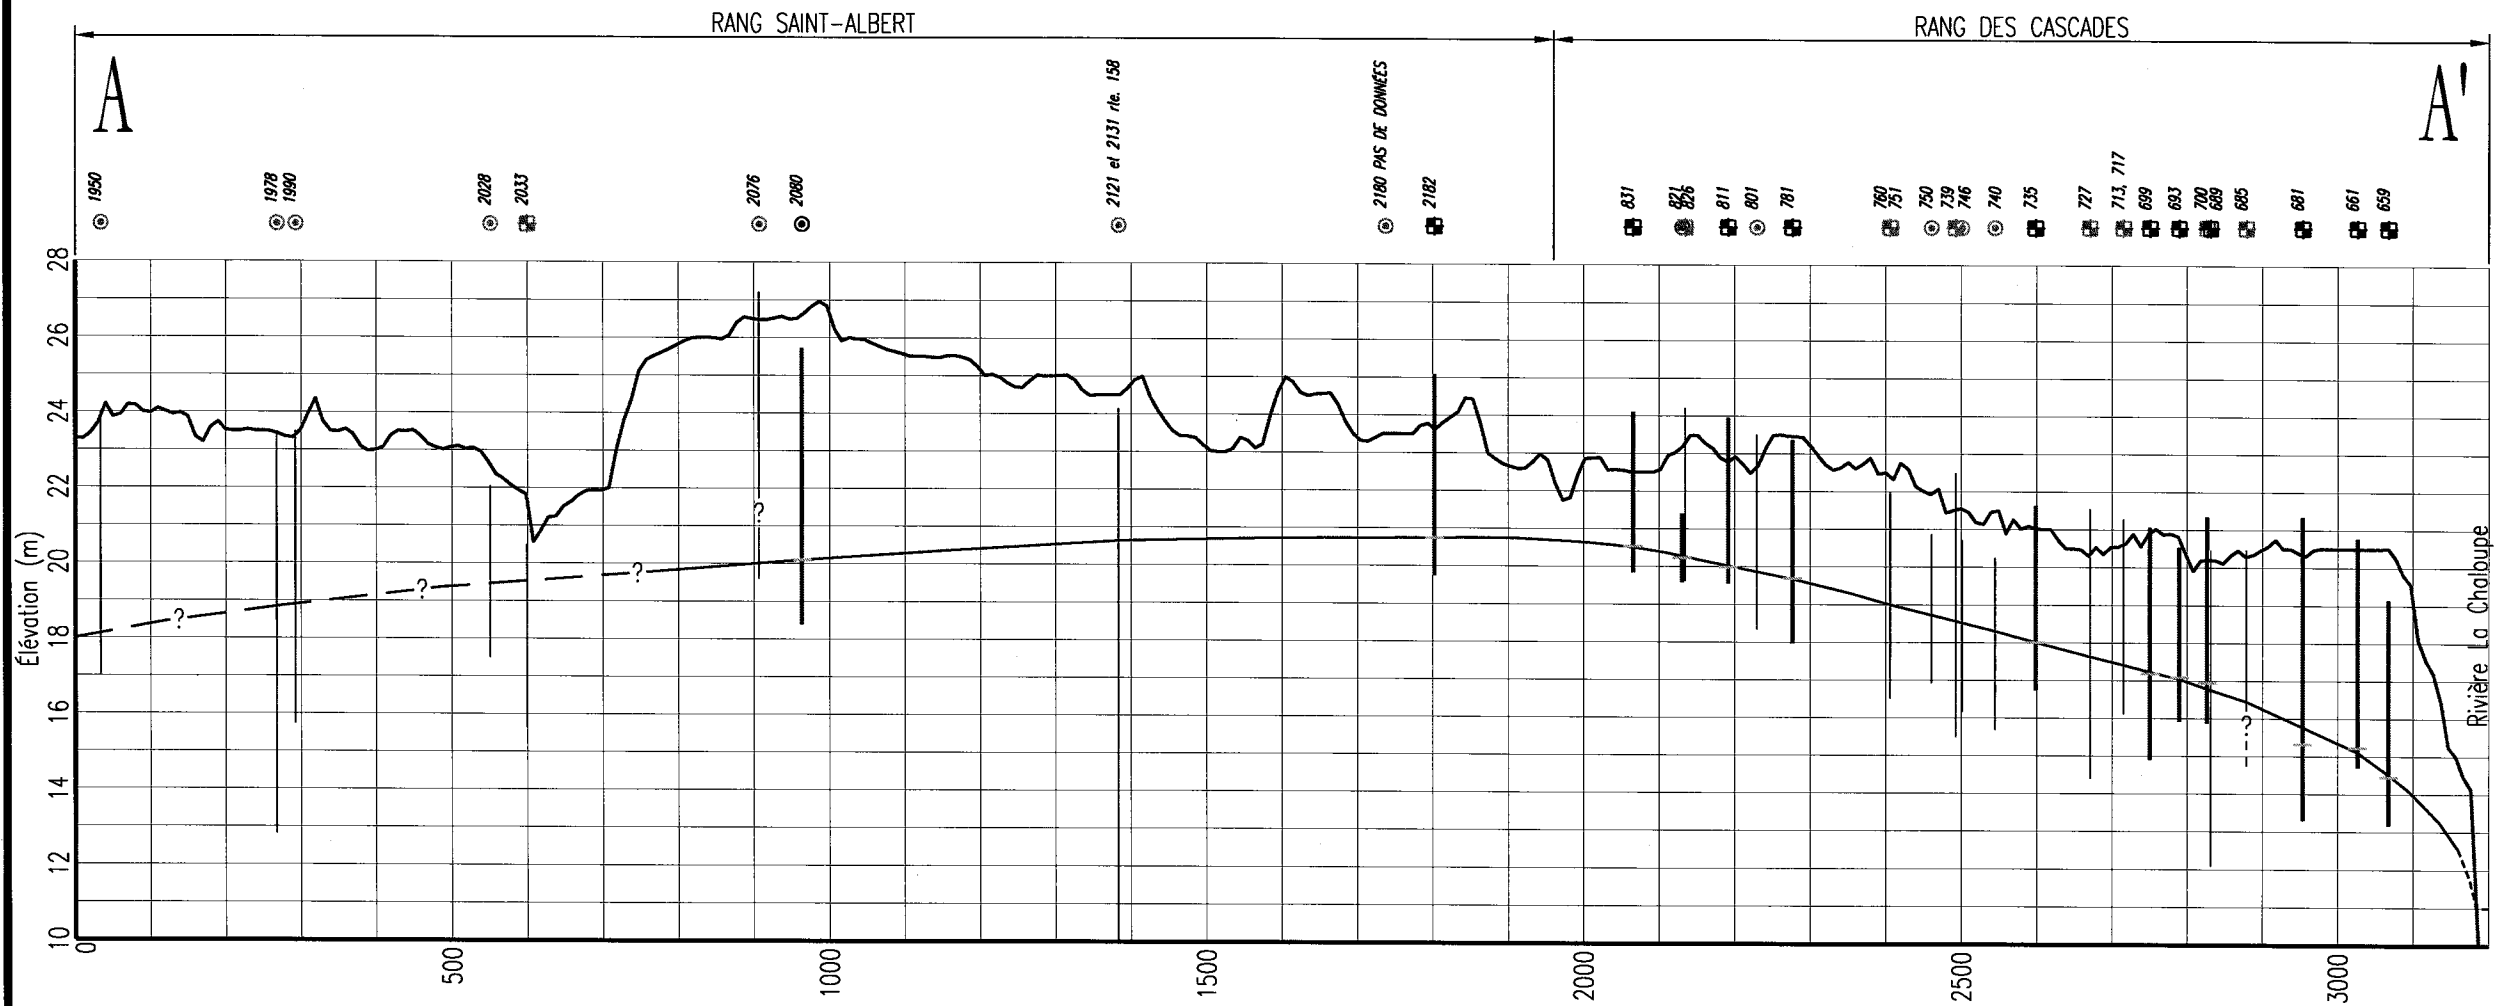

Légende:

- Profil de la surface du sol selon la carte topographique détaillée du site
- - - Élévation de la surface libre en mars 2003 (mesurée)
- - - ? - - Élévation de la surface libre en de mars 2003 (présumée)
- ⊙ Pointe filtrante
- ⊞ Puits de surface
- ⊞ ⊙ Puits ou pointe dont la profondeur a été fixée avec les informations fournies par le propriétaire de l'ouvrage
- ⊞ Puits de surface dont la profondeur et le niveau d'eau ont été mesurés en mars 2003
- | Position de la surface libre dans le puits en mars 2003

NOTE: Voir la localisation de la coupe sur la figure 2.2

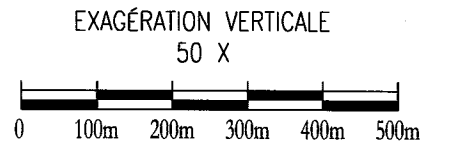

Consultants **HGE**
L'eau, source de notre expertise

ÉVALUATION DES IMPACTS SUR
L'EAU SOUTERRAINE
FIGURE 2.3

COUPE MONTRANT LES PUIITS DES
PARTICULIERS LE LONG DES RANGS
ST-ALBERT ET DES CASCADES

PROJET: 2200	ÉCHELLE: 1 : 10 000	DATE: 09-07-2003
DESSINÉ PAR: G. Baribeau	VÉRIFIÉ PAR: S. Foy	DESSIN NO: 2200_MOD6
CARTE DE REF.:		