

**LÉGENDE**

- ÉCRAN PÉRIPHÉRIQUE D'ANCHÈTE
- CRÈTE D'EXCAVATION
- CONDUITE PEHD PERFORÉE DR6.3
- LIMITE DE BASSIN DE DRAINAGE
- CONDUITE PEHD NON PERFORÉE DR6.3
- LIMITE DE SOUS-CELLULE
- SPXX STATION DE POMPAGE No XX
- PENTE
- NN NUMÉRO DE LA SOUS-CELLULE
- CONDUITE DE NETTOYAGE (NOTE 2)



**NOTES**

- 1 LES DIAMÈTRES INDICQUÉS SONT LES DIAMÈTRES NOMINAUX EXPRIMÉS EN MM
- 2 CONDUITE DE NETTOYAGE INCLINÉE NON NOTRÉE POUR FINS DE CLARTÉ AU PLAN

No.	RÉFÉRENCES	No. DESSIN
1	CONCEPT DU SYSTÈME DE CAPTAGE ET DIMENSIONS DES SOUS-CELLULES	10624-7000-001
2	ELEVATIONS DU FOND DES SOUS-CELLULES	10624-7000-002
3	CONDUITES DE REFOULEMENT	10624-7000-007

No.	DATE	MODIFICATION	PAR	APP.
0F	JUIL 2004	RE-ÉMIS POUR ÉTUDE D'IMPACT	M.L.	R.B.
0E	DÉC. 2003	EMIS POUR ÉTUDE D'IMPACT	A.P.	A.B.
0D	AOÛT 2003	EMIS POUR RAPPORT SECTORIEL	A.P.	A.B.
0C	JUN 2003	EMIS POUR ÉTUDE D'IMPACT	M.L.	R.B.
0B	AVRIL 2003	EMIS POUR ÉTUDE D'IMPACT	M.L.	R.B.
0A	MARS 2003	EMIS POUR CONSULTATION	M.A.B.	R.B.

No.	DATE	MODIFICATION	PAR	APP.
0F	JUIL 2004	RE-ÉMIS POUR ÉTUDE D'IMPACT	M.L.	R.B.
0E	DÉC. 2003	EMIS POUR ÉTUDE D'IMPACT	A.P.	A.B.
0D	AOÛT 2003	EMIS POUR RAPPORT SECTORIEL	A.P.	A.B.
0C	JUN 2003	EMIS POUR ÉTUDE D'IMPACT	M.L.	R.B.
0B	AVRIL 2003	EMIS POUR ÉTUDE D'IMPACT	M.L.	R.B.
0A	MARS 2003	EMIS POUR CONSULTATION	M.A.B.	R.B.

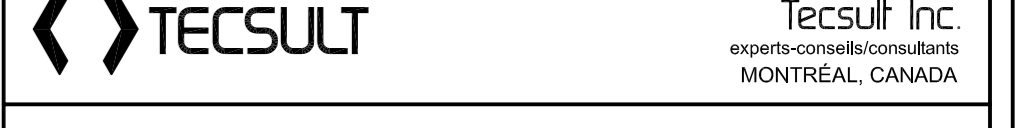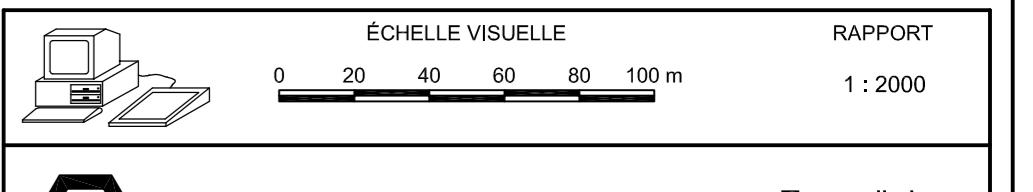

Dépôt Rive-Nord Inc. **ebi**

**PROJET D'AMÉNAGEMENT D'UNE CELLULE D'ENFOUSSEMENT TECHNIQUE À SAINT-THOMAS**

COLLECTE DES EAUX DE LIXIVIATION  
CONDUITES ET POSTES DE POMPAGE

PROJETÉ PAR:	DESSINÉ PAR:	VÉRIFIÉ PAR:
R. Bokuc ing.	L.B / M. L.	A. Binette ing.
APPROUVÉ PAR:	NO. CONTRAT:	NO. DESSIN:
A. Binette ing.	0510624	10624-7000-005
DATE:	NO. CONTRA:	NO. DESSIN:
JUIL. 2004	0510624	10624-7000-005
MODIFICATION:		
0F		