


SHORT DURATION RAINFALL INTENSITY-DURATION FREQUENCY DATA FOR-
 DONNEES SUR L'INTENSITE, LA DUREE ET LA FREQUENCE DES CHUTES DE PLUIE DE COURTE DUREE A MONTREAL DORVAL INT'L AI QUE

GUMBEL-METHOD OF MOMENTS
 METHODE DES MOMENTS

BASED ON RECORDING RAIN GAUGE DATA FOR THE PERIOD-
 BASEES SUR LES DONNEES DU PLUVIOGRAPHES POUR LA PERIODE

1943 - 1990

48 YEARS/AN

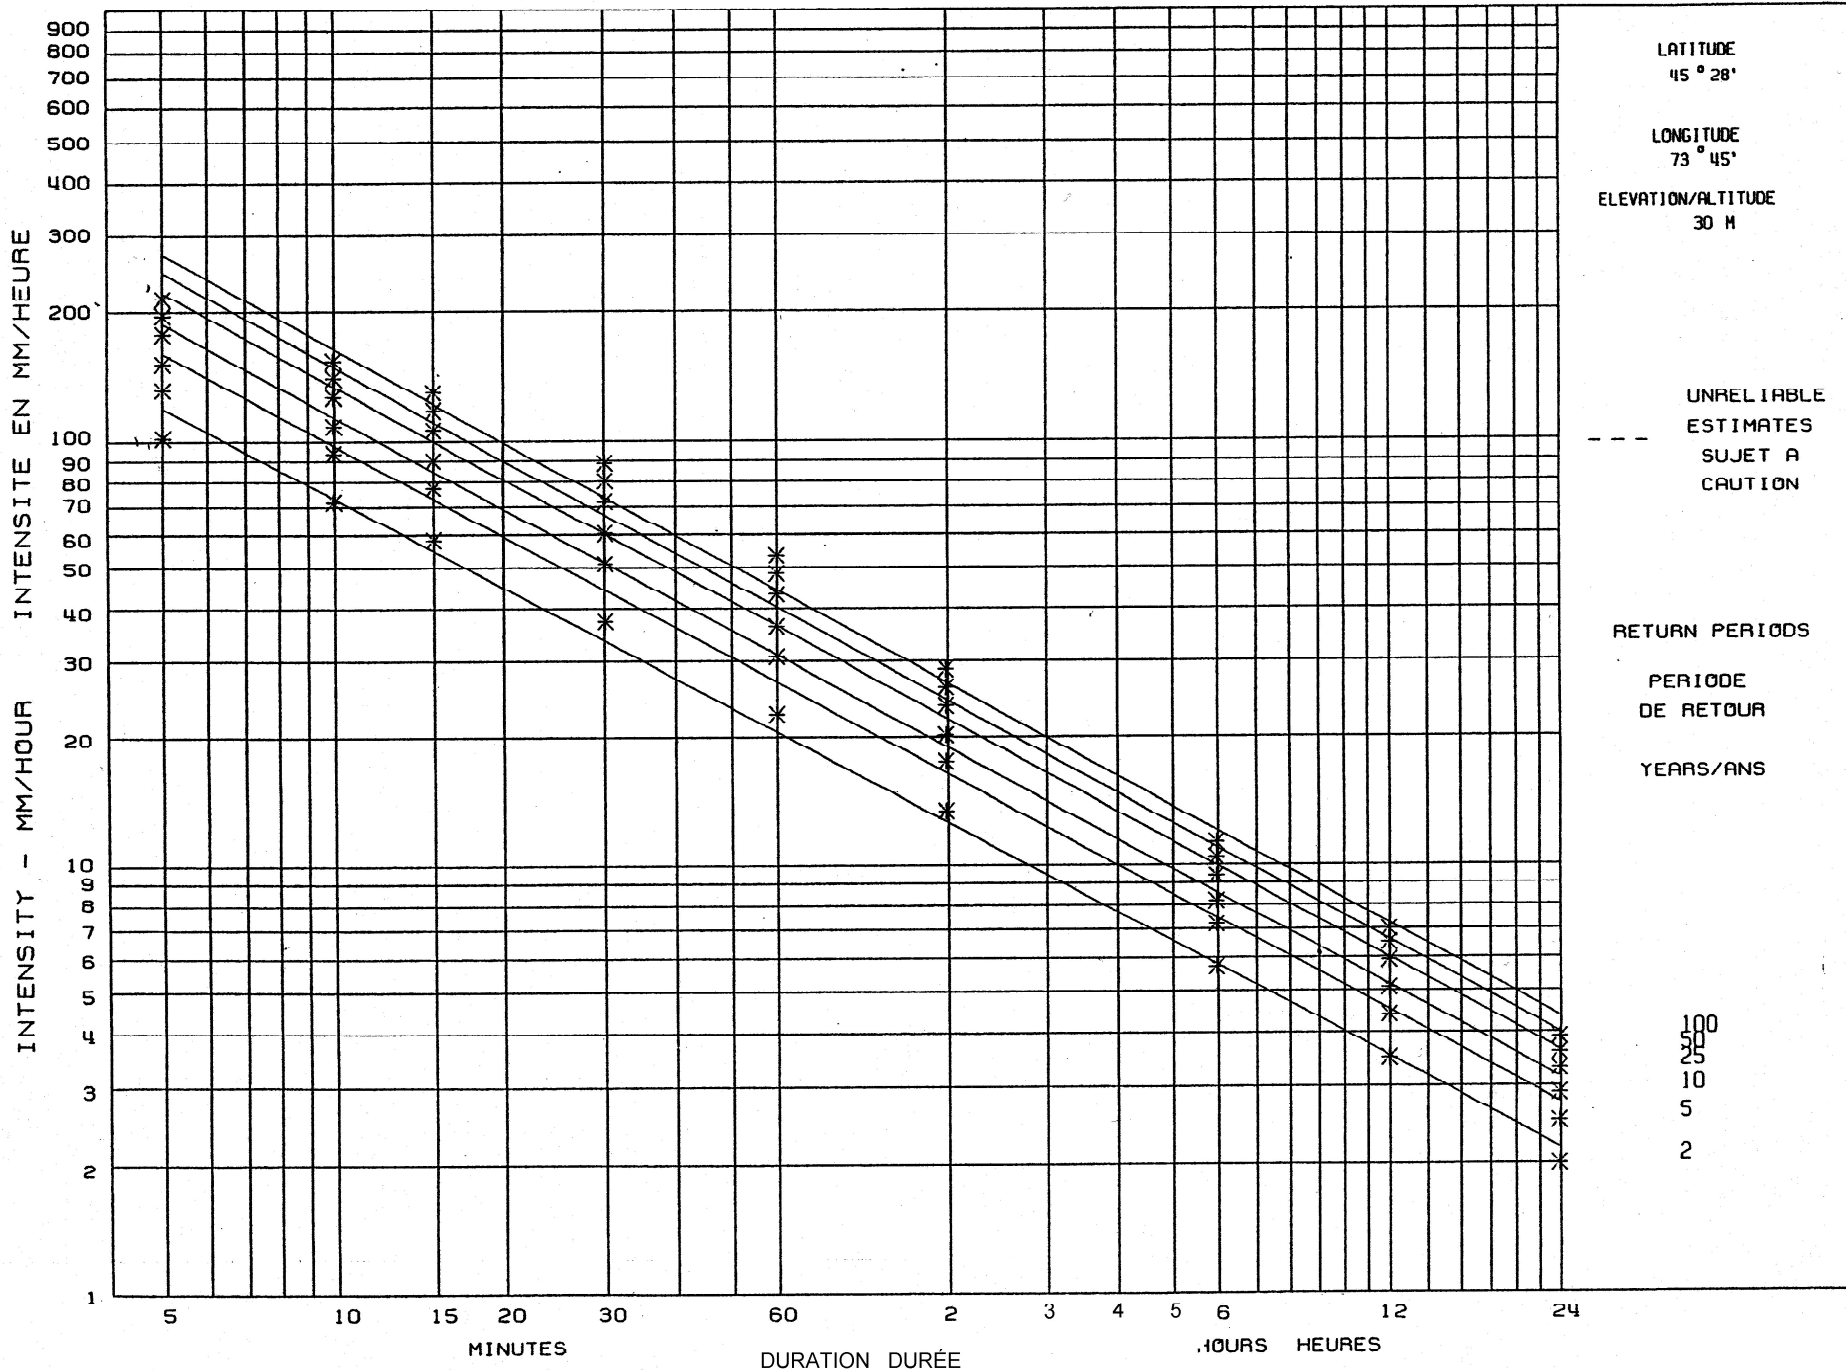

PREPARED BY - PREPARE PAR LE

ATMOSPHERIC ENVIRONMENT SERVICE - ENVIRONNEMENT CANADA
 SERVICE DE L'ENVIRONNEMENT ATMOSPHERIQUE - ENVIRONNEMENT CANADA