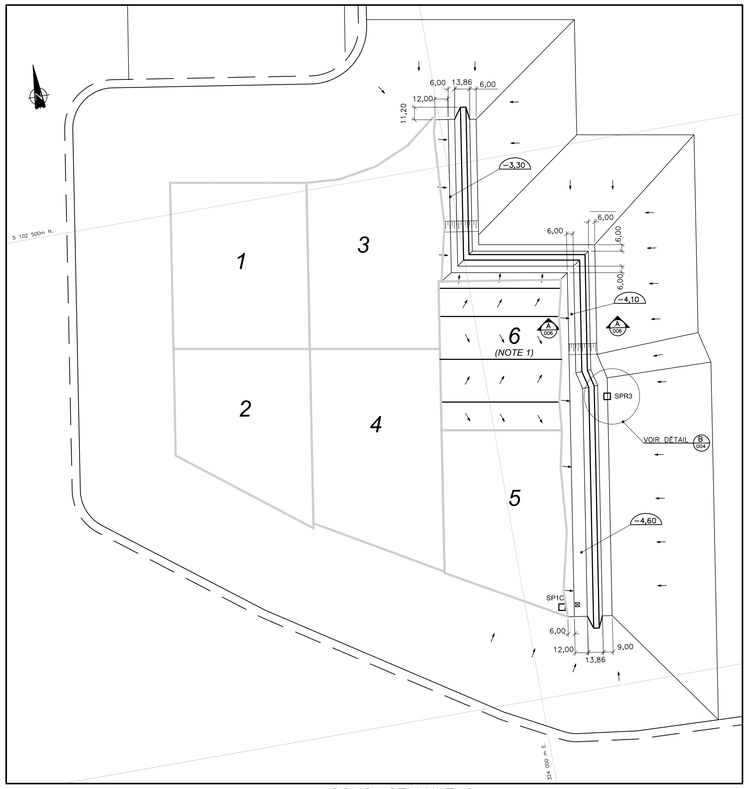

SOUS–CELLULE 6

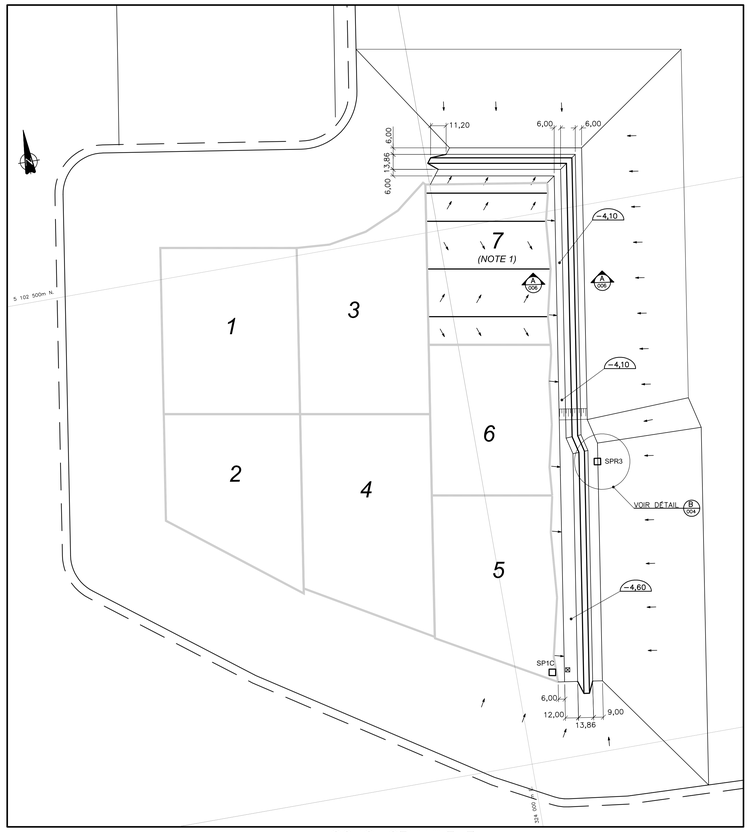

SOUS–CELLULE 7

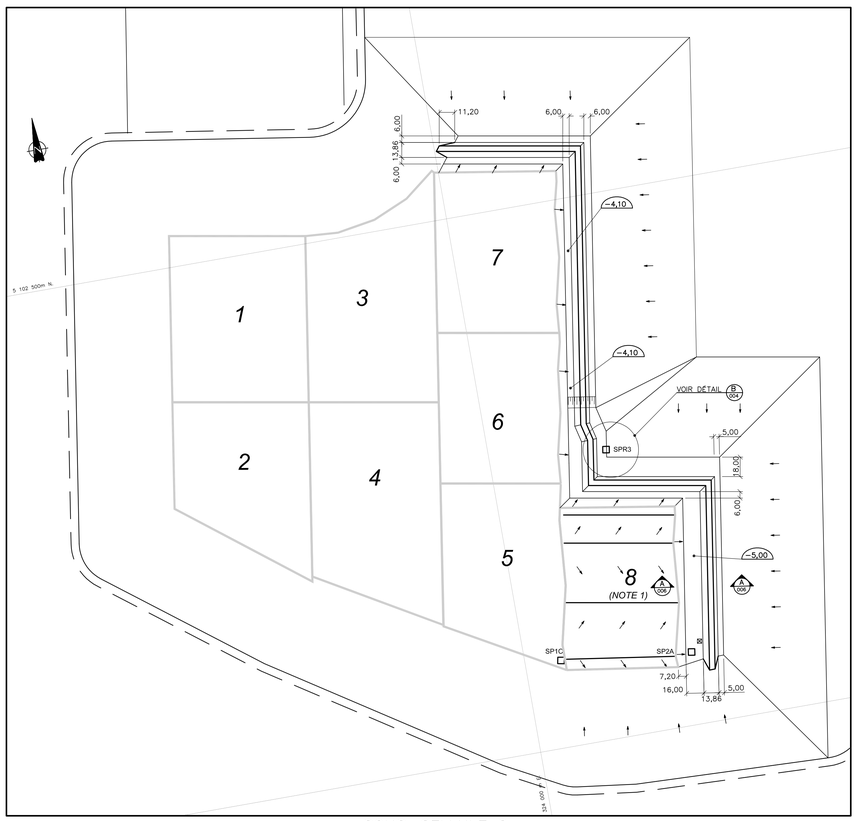

SOUS–CELLULE 8

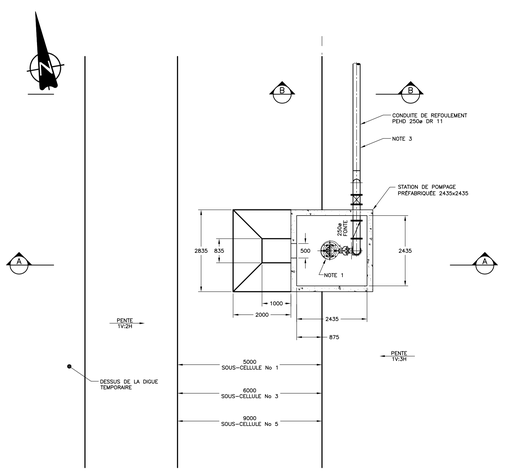

DÉTAIL B
1:75

STATION DE POMPAGE TYPIQUE SPR1 À SPR3
EAUX DE RUISSELLEMENT DES PENTES

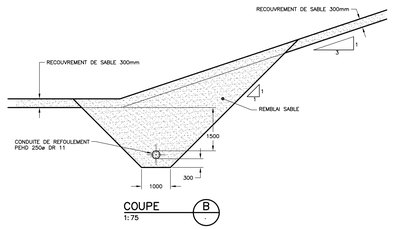

COUPE B
1:75

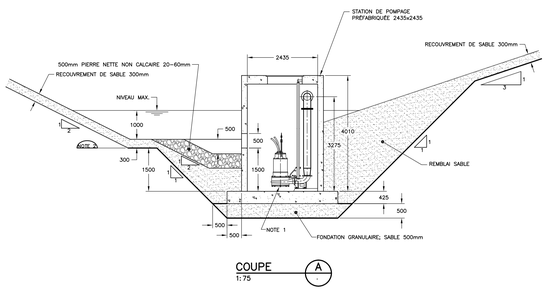

COUPE A
1:75

NOTES:

No 1: POMPE SUBMERSIBLE FLYGT CP3300 HT;
CAPACITÉ 250 m³/hre, 88 HP

No 2: ÉLÉVATION -1,35m POUR LES SOUS-CELLULES No 1 ET 2
ÉLÉVATION -2,10m POUR LES SOUS-CELLULES No 3 ET 4
ÉLÉVATION -3,40m POUR LES SOUS-CELLULES No 5, 6 ET 7

No 3: CONDUITE DE REFOULEMENT DIRIGÉE VERS LE SUD POUR LES SOUS-CELLULES No 5, 6 ET 7

LÉGENDE

- ÉCRAN PÉRIPHÉRIQUE D'ÉTANCHÉITÉ
- CRÊTE D'EXCAVATION
- LIMITE DE BASSIN DE DRAINAGE
- LIMITE DE SOUS-CELLULE
- SPXX — STATION DE POMPAGE DU LIXIVIAT No XX
- SPRX — STATION DE POMPAGE EAUX DE RUISSELLEMENT No X
- PENTE
- NN — NUMÉRO DE LA SOUS-CELLULE

No.	NOTES
1	VOIR PLAN 10624-7000-001 POUR DIMENSIONS DES SOUS-CELLULES ET
	PLAN 10624-7000-002 POUR ÉLÉVATIONS DU FOND DES SOUS-CELLULES

No.	RÉFÉRENCES	No. DESSIN
1	CONCEPT DU SYSTÈME DE CAPTAGE ET	10624-7000-001
	DIMENSIONS DES SOUS-CELLULES	
2	ÉLÉVATIONS DU FOND DES SOUS-CELLULES	10624-7000-002

0E	DÉC. 2003	ÉMIS POUR ÉTUDE D'IMPACT	A.P.	A.B.
0D	AOÛT 2003	ÉMIS POUR RAPPORT SECTORIEL	A.P.	A.B.
0C	JUIN 2003	ÉMIS POUR ÉTUDE D'IMPACT	M.L.	R.B.
0B	AVRIL 2003	ÉMIS POUR ÉTUDE D'IMPACT	M.L.	R.B.
0A	FÉV. 2003	ÉMIS POUR CONSULTATION	M.A.B.	R.B.
No.	DATE	MODIFICATION	PAR.	APP.

SCEAU

ÉCHELLE VISUELLE 0 20 40 60 80 100 m — RAPPORT 1 : 2000

TECSULT — Tecsult Inc. experts-conseils/consultants MONTRÉAL, CANADA

Dépôt Rive-Nord Inc. ebl

PROJET D'AMÉNAGEMENT D'UNE CELLULE D'ENFOUISSEMENT TECHNIQUE À SAINT-THOMAS

COLLECTE DES EAUX DE LIXIVIATION
VUE EN PLAN DES SOUS- CELLULES 6 À 8
STATIONS DE POMPAGE SPR1 À SPR3

PROJETÉ PAR:	DESSINÉ PAR:	VÉRIFIÉ PAR:
R. Bolduc ing.	M.A. B. / M. L.	A. Binette ing.

APPROUVÉ PAR:	RÉFÉRENCE CLIENT:
A. Binette ing.	

DATE:	No. CONTRAT:	No. DESSIN:	MODIFICATION
Mars 2003	0510624	10624-7000-004	0E