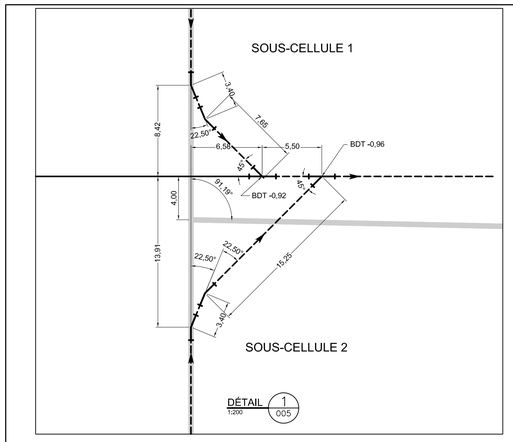

DÉTAIL 1 / 005
1:200

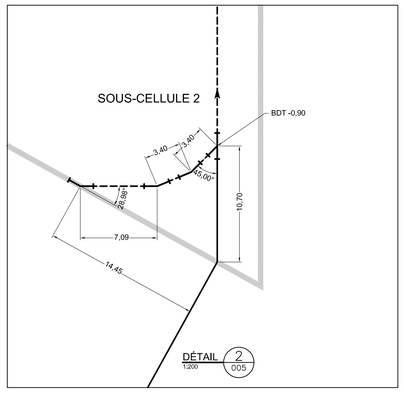

DÉTAIL 2 / 005
1:200

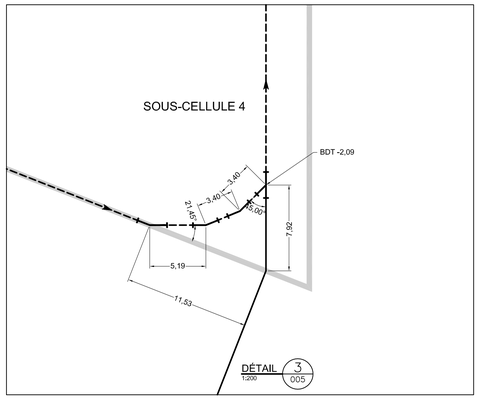

DÉTAIL 3 / 005
1:200

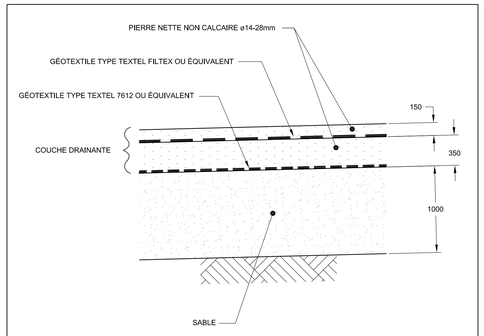

COUCHE DRAINANTE

DÉTAIL 4 / -

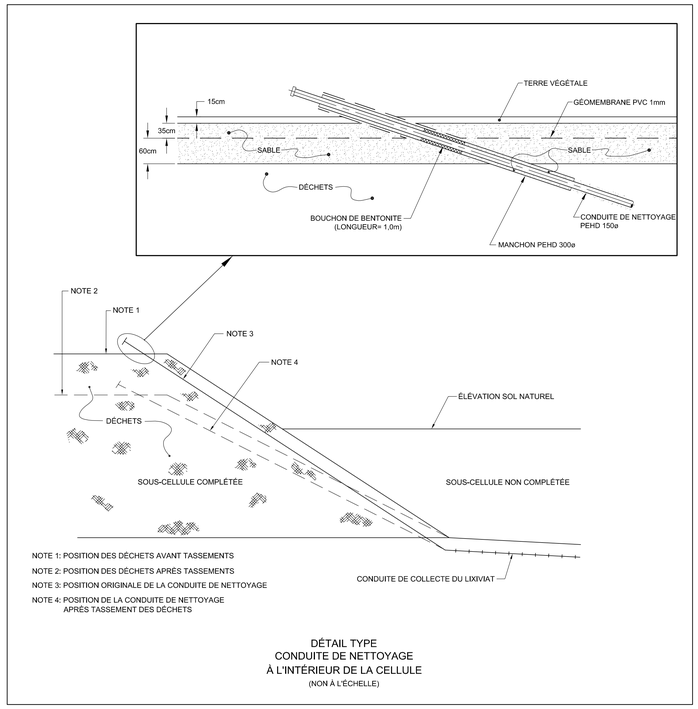

NOTE 1: POSITION DES DÉCHETS AVANT TASSEMENTS
NOTE 2: POSITION DES DÉCHETS APRÈS TASSEMENTS
NOTE 3: POSITION ORIGINALE DE LA CONDUITE DE NETTOYAGE
NOTE 4: POSITION DE LA CONDUITE DE NETTOYAGE APRÈS TASSEMENT DES DÉCHETS

DÉTAIL TYPE
CONDUITE DE NETTOYAGE
À L'INTÉRIEUR DE LA CELLULE
(NON À L'ÉCHELLE)

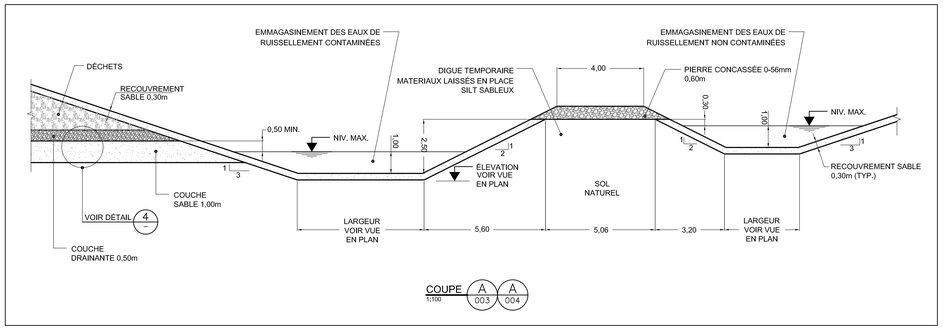

COUPE A / 003 — A / 004
1:100

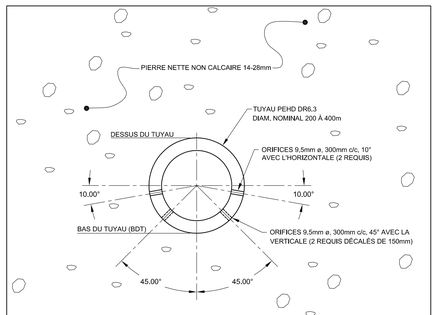

COUPE TYPE - TUYAU PERFORÉ

DÉTAIL 5 / -
1:5

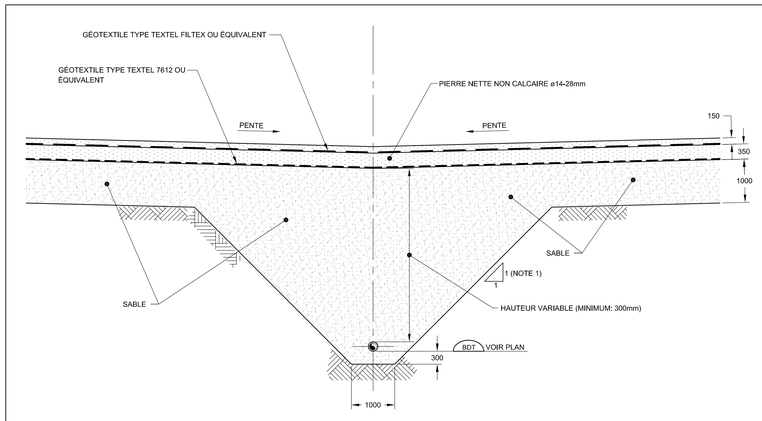

TRANCHÉE TYPE - TUYAU NON PERFORÉ

DÉTAIL 6 / -
1:50

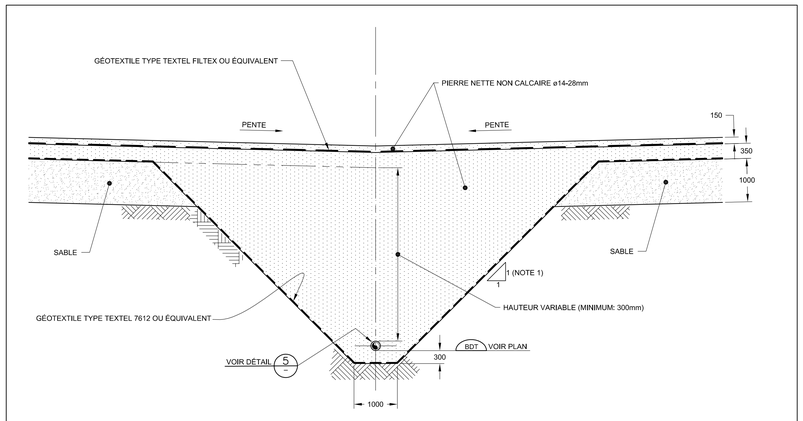

TRANCHÉE TYPE - TUYAU PERFORÉ

DÉTAIL 7 / -
1:50

No.	NOTES
1	DES POINTES FILTRANTES POURRAIENT ÊTRE REQUISES POUR ASSURER LA STABILITÉ DES PENTES D'EXCAVATION

No.	RÉFÉRENCES	No. DESSIN
1	VUE EN PLAN DES SOUS-CELLULES 1 À 5	10624-7000-003
2	VUE EN PLAN DES SOUS-CELLULES 6 À 8	10624-7000-004
3	STATIONS DE POMPAGE TEMPORAIRES SP1A ET SP1B	10624-7000-008

No.	DATE	MODIFICATION	PAR	APP.
0F	JUIL 2004	ÉMIS POUR ÉTUDE D'IMPACT	R.B.	A.B.
0E	DÉC. 2003	ÉMIS POUR ÉTUDE D'IMPACT	A.P.	A.B.
0D	AOÛT 2003	ÉMIS POUR RAPPORT SECTORIEL	A.P.	A.B.
0C	JUIN 2003	ÉMIS POUR ÉTUDE D'IMPACT	M.L.	R.B.
0B	AVRIL 2003	ÉMIS POUR ÉTUDE D'IMPACT	M.L.	R.B.
0A	MARS 2003	ÉMIS POUR CONSULTATION	M.A.B.	R.B.

SCEAU

ÉCHELLE VISUELLE — RAPPORT: INDIQUÉ

TECSULT — Tecsult Inc. experts-conseils/consultants MONTRÉAL, CANADA

Dépôt Rive-Nord Inc. ebi

PROJET D'AMÉNAGEMENT D'UNE CELLULE D'ENFOUISSEMENT TECHNIQUE À SAINT-THOMAS

COLLECTE DES EAUX DE LIXIVIATION
COUPES ET DÉTAILS

PROJETÉ PAR:	DESSINÉ PAR:	VÉRIFIÉ PAR:
R. Bolduc ing.	M.A. B. / M. L.	A. Binette ing.
APPROUVÉ PAR: A. Binette ing.	RÉFÉRENCE CLIENT:	
DATE: Mars 2003	No. CONTRAT: 0510624	No. DESSIN: 10624-7000-006 — MODIFICATION: 0F