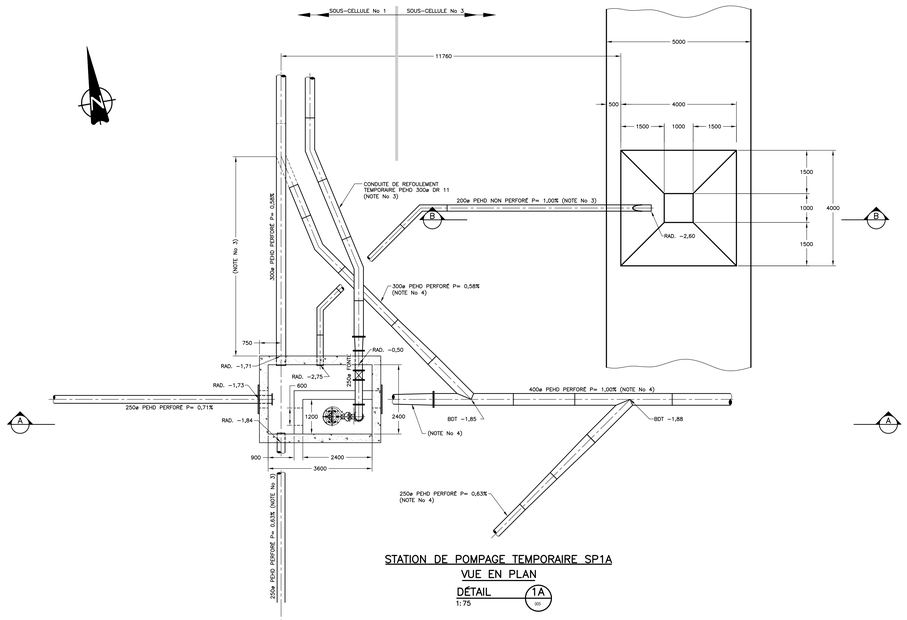

STATION DE POMPAGE TEMPORAIRE SP1A
VUE EN PLAN
DÉTAIL 1A
1:75

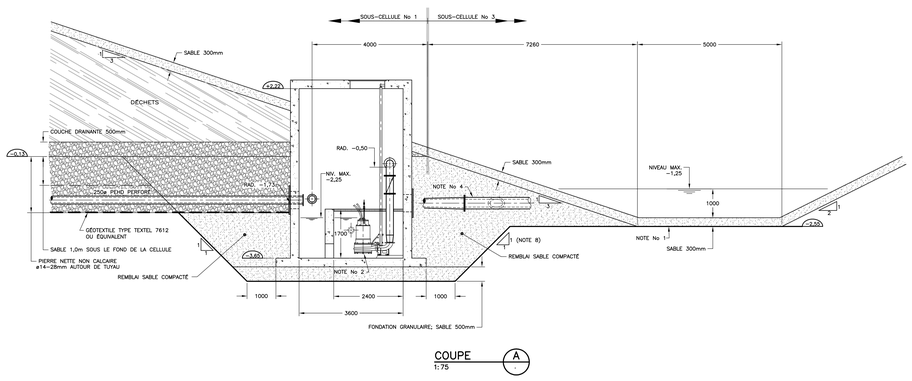

COUPE A
1:75

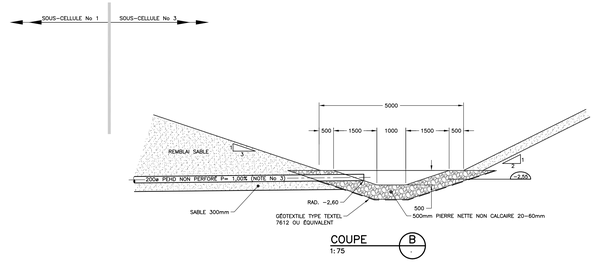

COUPE B
1:75

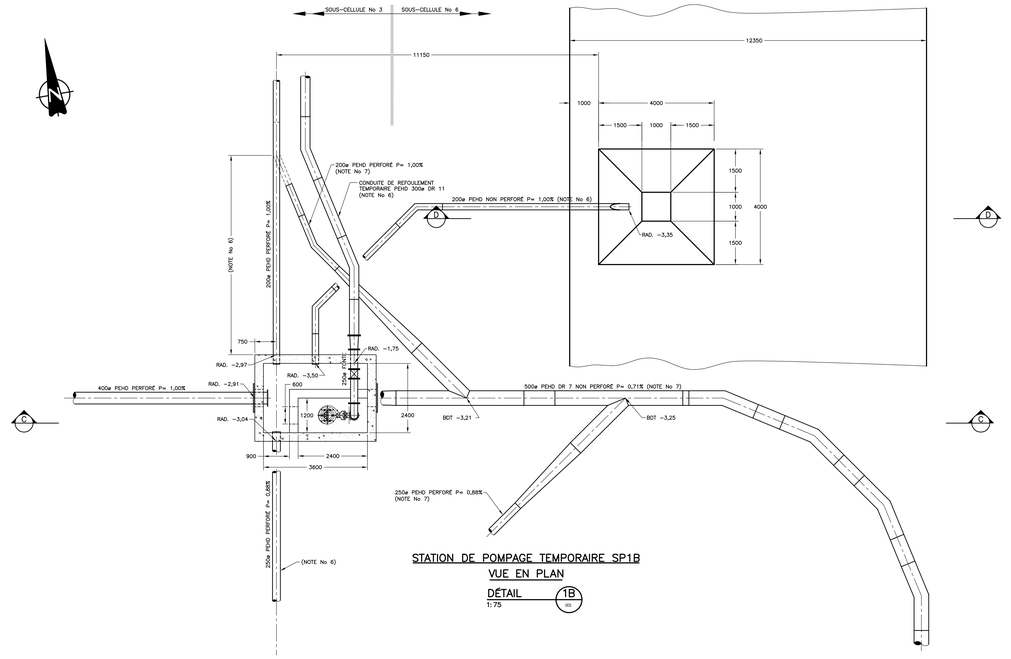

STATION DE POMPAGE TEMPORAIRE SP1B
VUE EN PLAN
DÉTAIL 1B
1:75

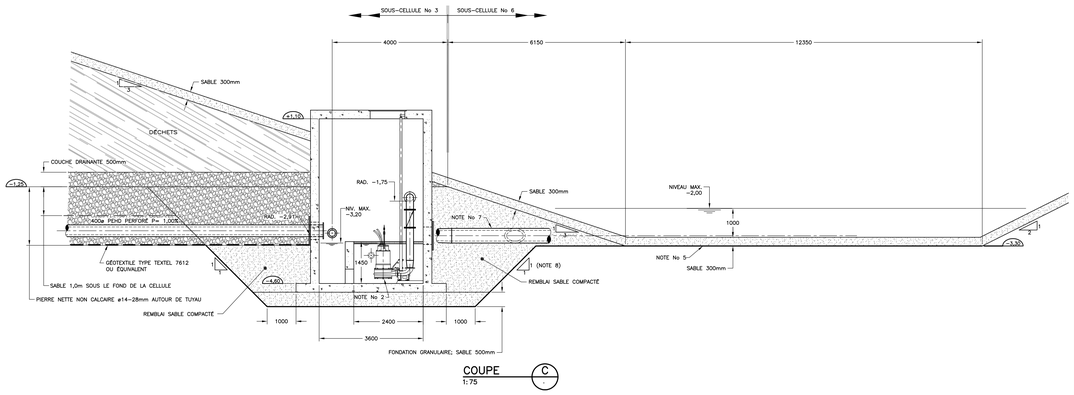

COUPE C
1:75

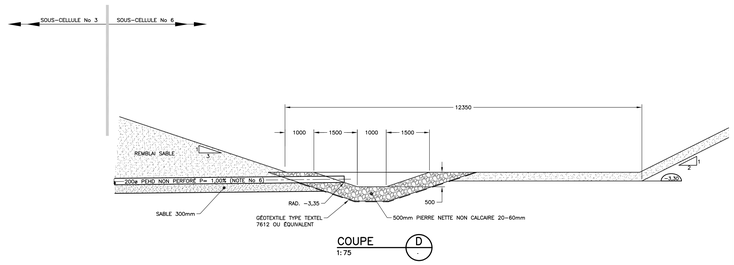

COUPE D
1:75

NOTES:

No 1: FOND DE L'EXCAVATION LORS DE L'EXPLOITATION DES SOUS-CELLULES No 1 ET 2

No 2: POMPE SUBMERSIBLE FLYGT CP3300 HT; CAPACITÉ 300 m³/hre; 88 HP

No 3: CONDUITE TEMPORAIRE À ABANDONNER LORS DE L'EXPLOITATION DE LA SOUS-CELLULE No 3

No 4: CONDUITE À METTRE EN PLACE POUR L'EXPLOITATION DE LA SOUS-CELLULE No 3

No 5: FOND DE L'EXCAVATION LORS DE L'EXPLOITATION DES SOUS-CELLULES No 3 ET 4

No 6: CONDUITE TEMPORAIRE À ABANDONNER LORS DE L'EXPLOITATION DE LA SOUS-CELLULE No 5

No 7: CONDUITE À METTRE EN PLACE POUR L'EXPLOITATION DE LA SOUS-CELLULE No 5

No 8: DES POINTES FILTRANTES POURRAIENT ÊTRE REQUISES POUR ASSURER LA STABILITÉ DES PENTES D'EXCAVATION

No.	NOTES

No.	RÉFÉRENCES	No. DESSIN
1	CONDUITES ET POSTES DE POMPAGE	10624-7000-005
2	CONDUITES DE REFOULEMENT	10624-7000-007

0E	DÉC. 2003	ÉMIS POUR ÉTUDE D'IMPACT	A.P.	A.B.
0D	AOÛT 2003	ÉMIS POUR RAPPORT SECTORIEL	A.P.	A.B.
0C	JUIN 2003	ÉMIS POUR ÉTUDE D'IMPACT	M.L.	R.B.
0B	AVRIL 2003	ÉMIS POUR ÉTUDE D'IMPACT	M.L.	R.B.
0A	MARS 2003	ÉMIS POUR CONSULTATION	R.B.	A.B.
No.	DATE	MODIFICATION	PAR	APP.

SCEAU

ÉCHELLE VISUELLE 0 0,75 1,5 2,25 3 3,75 m
RAPPORT 1 : 75

TECSULT
Tecsult Inc.
experts-conseils/consultants
MONTRÉAL, CANADA

Dépôt Rive-Nord Inc. ebl

PROJET D'AMÉNAGEMENT D'UNE CELLULE D'ENFOUISSEMENT TECHNIQUE À SAINT-THOMAS

COLLECTE DES EAUX DE LIXIVIATION
STATIONS DE POMPAGE TEMPORAIRES
SP1A ET SP1B

PROJETÉ PAR:	DESSINÉ PAR:	VÉRIFIÉ PAR:
R. Bolduc ing.	M. Lalonde	A. Binette ing.
APPROUVÉ PAR: A. Binette ing.		RÉFÉRENCE CLIENT:

DATE:	No. CONTRAT:	No. DESSIN:	MODIFICATION
Mars 2003	0510624	10624-7000-008	0E