

ANNEXE 5

Coupes stratigraphiques

Note : La localisation des coupes
est présentée sur la carte d'isocontours
de l'annexe 4.

Coupe stratigraphique A-A'

(exagération verticale = x25)

Sable




Till




ELEVATION (m)

DISTANCE (m)

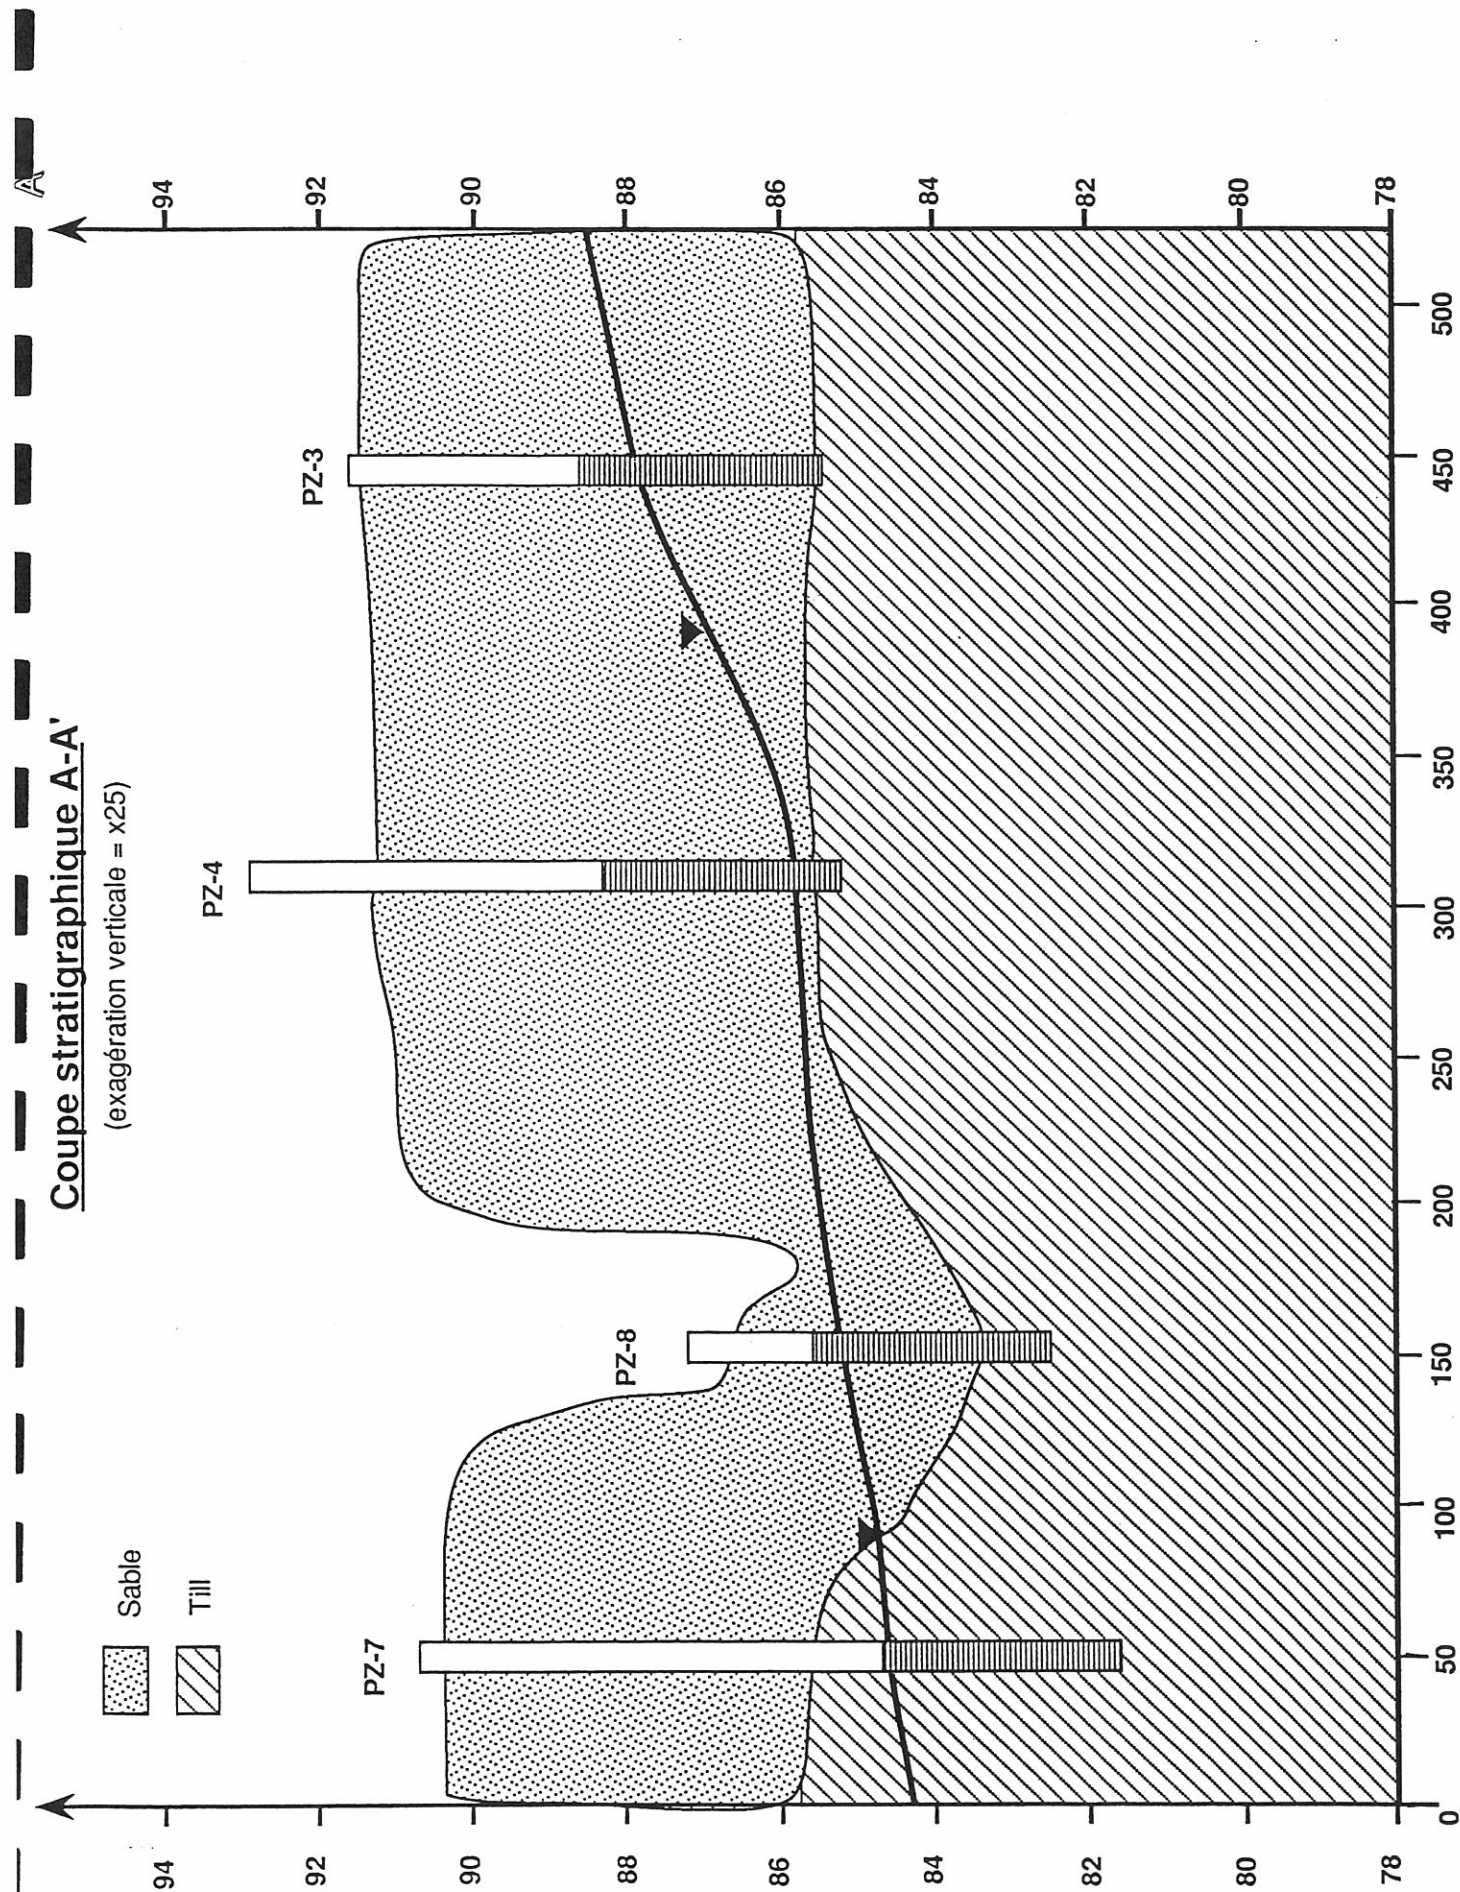

Coupe stratigraphique B-B'

(exagération verticale = x25)

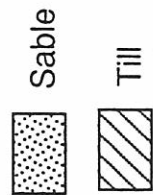

Déchets

PZ-1

PZ-8

PZ-6

F-1

Résurgence non contaminée

Résurgence #4 contaminée

ELEVATION (m)

DISTANCE (m)