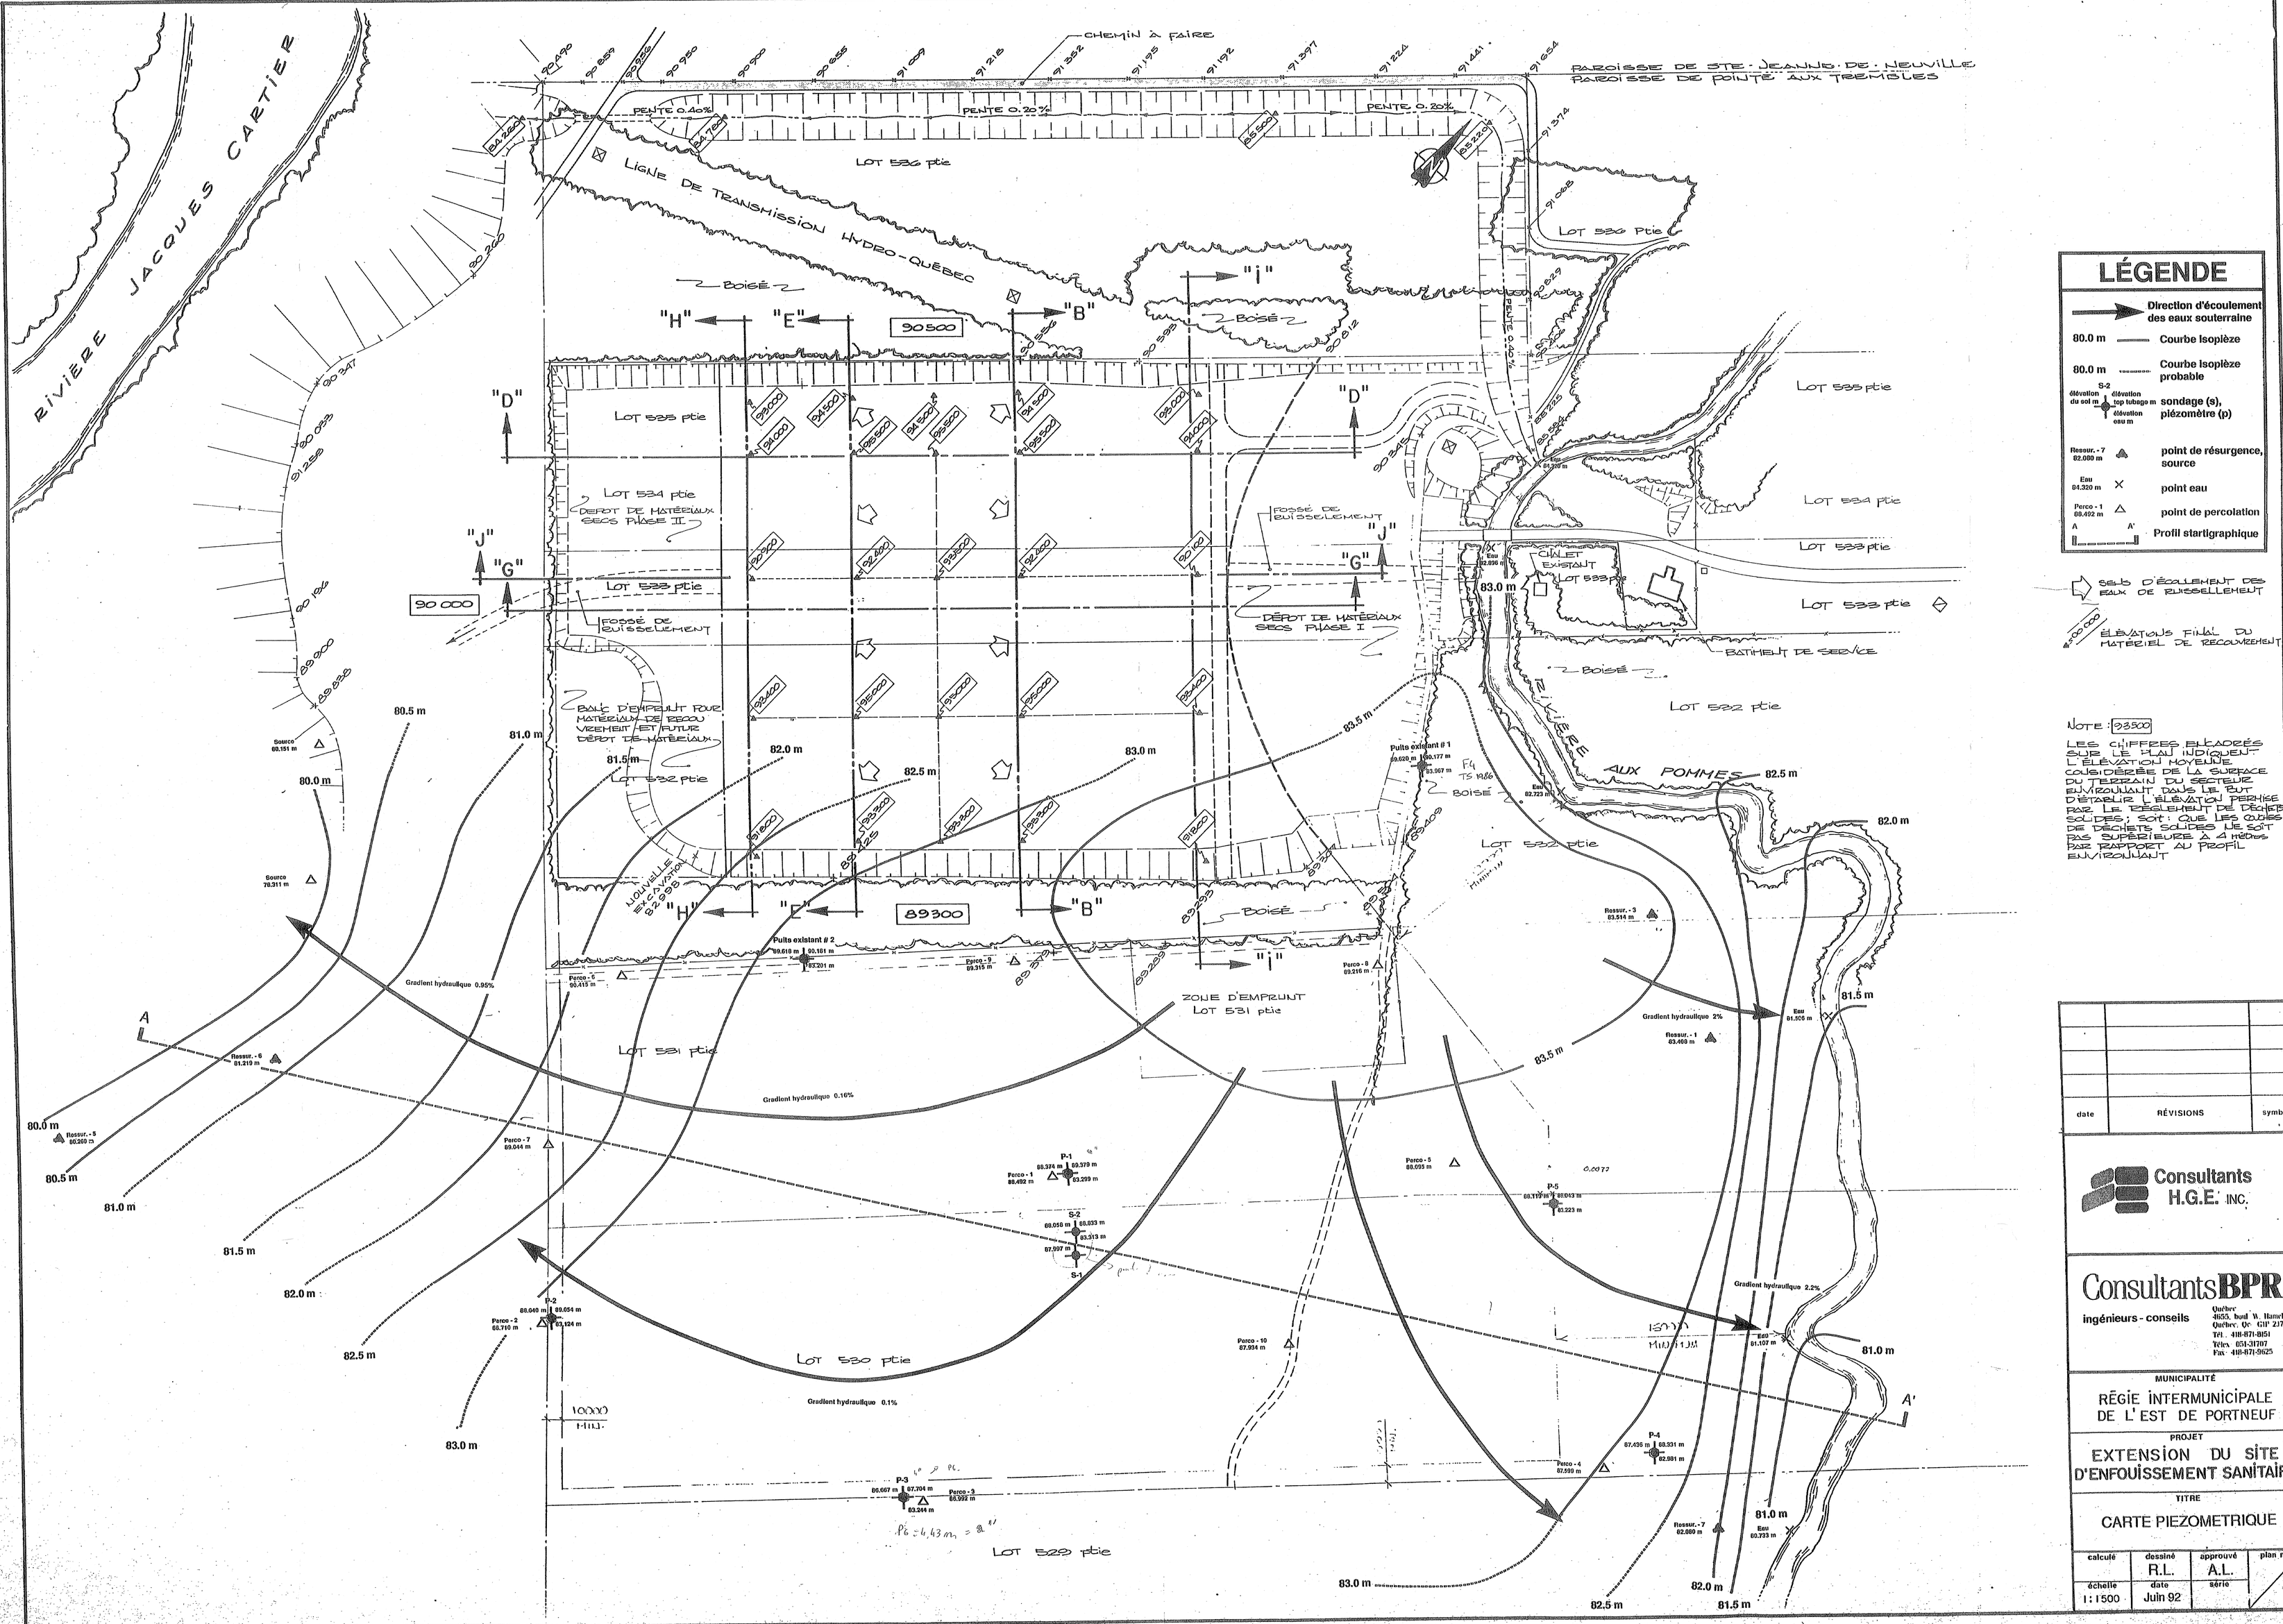

LÉGENDE

- Direction d'écoulement des eaux souterraine
- 80.0 m — Courbe Isopièze
- 80.0 m ---- Courbe Isopièze probable
- S-2 (élévation du sol m / élévation top tubage m / élévation eau m) — sondage (s), piézomètre (p)
- Ressur. - 7 82.000 m — point de résurgence, source
- Eau 84.320 m — point eau
- Perco - 1 88.492 m — point de percolation
- A — A' — Profil startigraphique

SENS D'ÉCOULEMENT DES EAUX DE RUISSELLEMENT

ÉLÉVATIONS FINAL DU MATÉRIEL DE RECOUVREMENT

NOTE : 93500

LES CHIFFRES ENCADRÉS SUR LE PLAN INDIQUENT L'ÉLÉVATION MOYENNE CONSIDÉRÉE DE LA SURFACE DU TERRAIN DU SECTEUR ENVIRONNANT DANS LE BUT D'ÉTABLIR L'ÉLÉVATION PERMISE PAR LE RÈGLEMENT DE DÉCHETS SOLIDES ; SOIT : QUE LES CUVES DE DÉCHETS SOLIDES NE SOIT PAS SUPÉRIEURE À 4 MÈTRES PAR RAPPORT AU PROFIL ENVIRONNANT

date	RÉVISIONS	symb.

Consultants H.G.E. INC.

ConsultantsBPR
ingénieurs - conseils
Québec
4655, boul. W. Hamel
Québec, Qc G1P 2J7
Tél. : 418-871-8051
Téléc. : 651-31707
Fax : 418-871-9625

MUNICIPALITÉ
RÉGIE INTERMUNICIPALE DE L'EST DE PORTNEUF

PROJET
EXTENSION DU SITE D'ENFOUISSEMENT SANITAIRE

TITRE
CARTE PIEZOMETRIQUE

calculé	dessiné	approuvé	plan no.
	R.L.	A.L.	
échelle 1 : 1500	date Juin 92	série	