


**ÉVOLUTION DES CONCENTRATIONS EN AZOTE
AMMONIACAL DANS L'AQUIFÈRE DU ROC EN AVAL
HYDRAULIQUE DE L'ANCIEN LES DE STE-SOPHIE**

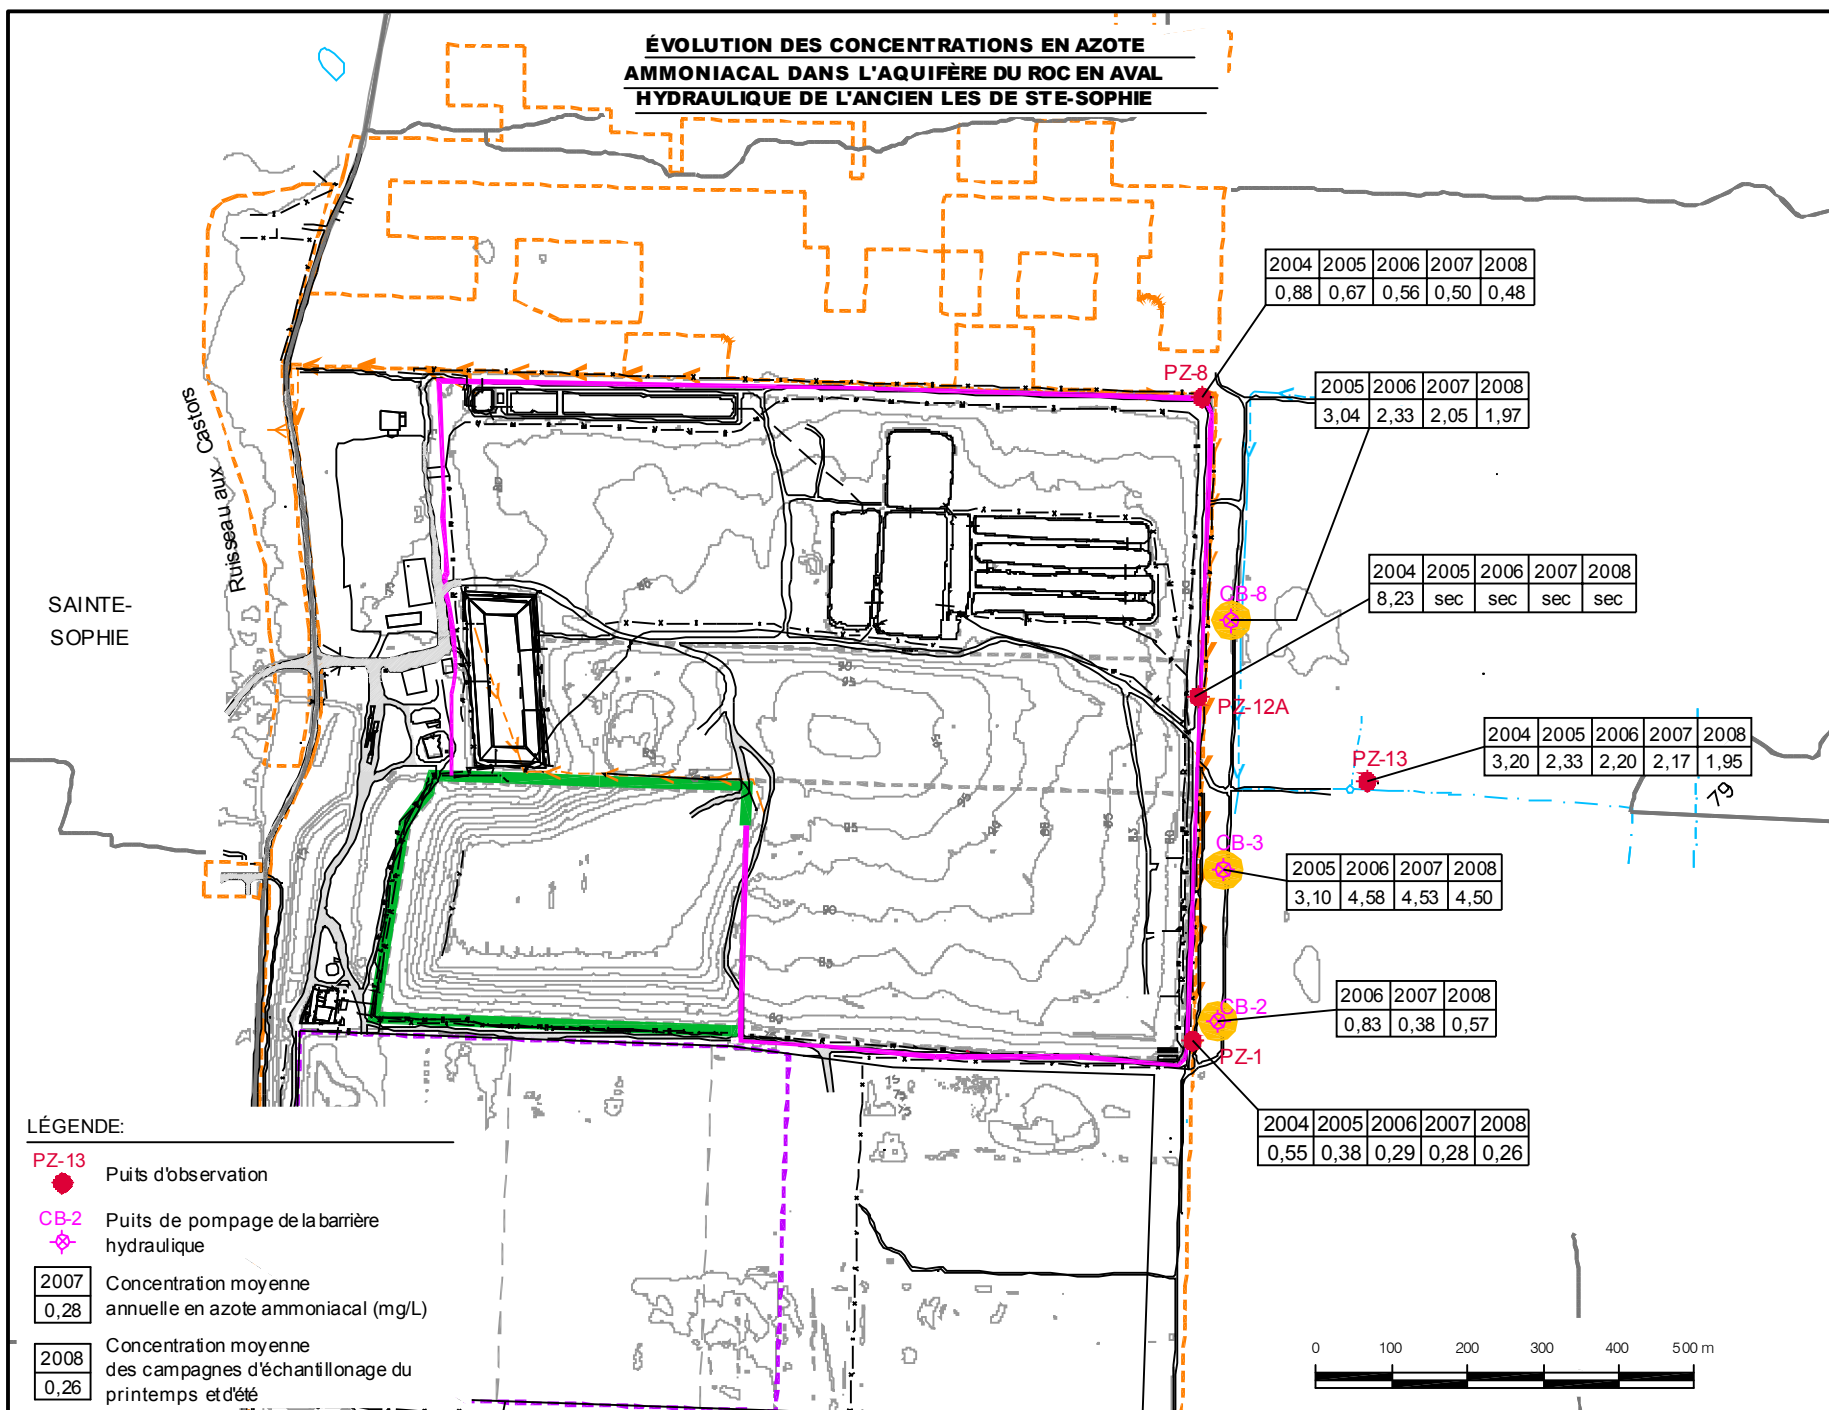

2004	2005	2006	2007	2008
0,88	0,67	0,56	0,50	0,48

2005	2006	2007	2008
3,04	2,33	2,05	1,97

2004	2005	2006	2007	2008
8,23	sec	sec	sec	sec

2004	2005	2006	2007	2008
3,20	2,33	2,20	2,17	1,95

2005	2006	2007	2008
3,10	4,58	4,53	4,50

2006	2007	2008
0,83	0,38	0,57

2004	2005	2006	2007	2008
0,55	0,38	0,29	0,28	0,26

LÉGENDE:

- PZ-13 Puits d'observation
- ⊕ CB-2 Puits de pompage de la barrière hydraulique
- | |
|------|
| 2007 |
| 0,28 |

 Concentration moyenne annuelle en azote ammoniacal (mg/L)
- | |
|------|
| 2008 |
| 0,26 |

 Concentration moyenne des campagnes d'échantillonnage du printemps et d'été

