
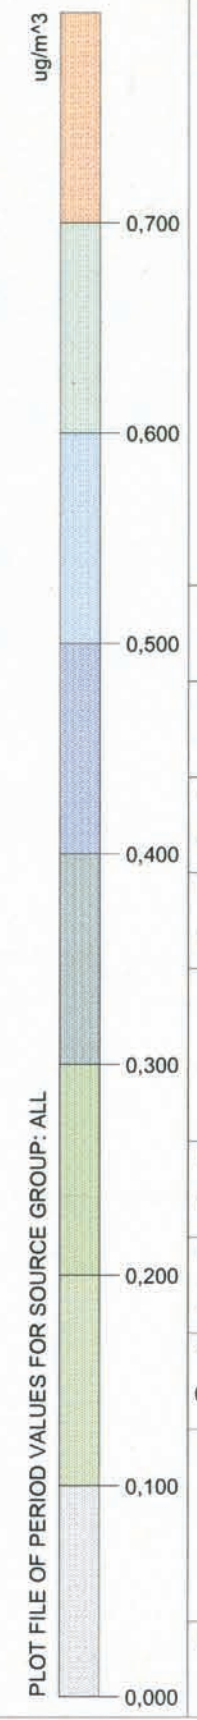


PROJECT TITLE:
WASTE MANAGEMENT
PROJET D'AGRANDISSEMENT DU LIEU D'ENFOUISSEMENT TECHNIQUE (LET) DE SAINTE-SOPHIE

COMMENTS:
FIGURE 3-9
 Profil de dispersion pour l'année 1996 - concentrations moyennes annuelles de SRT

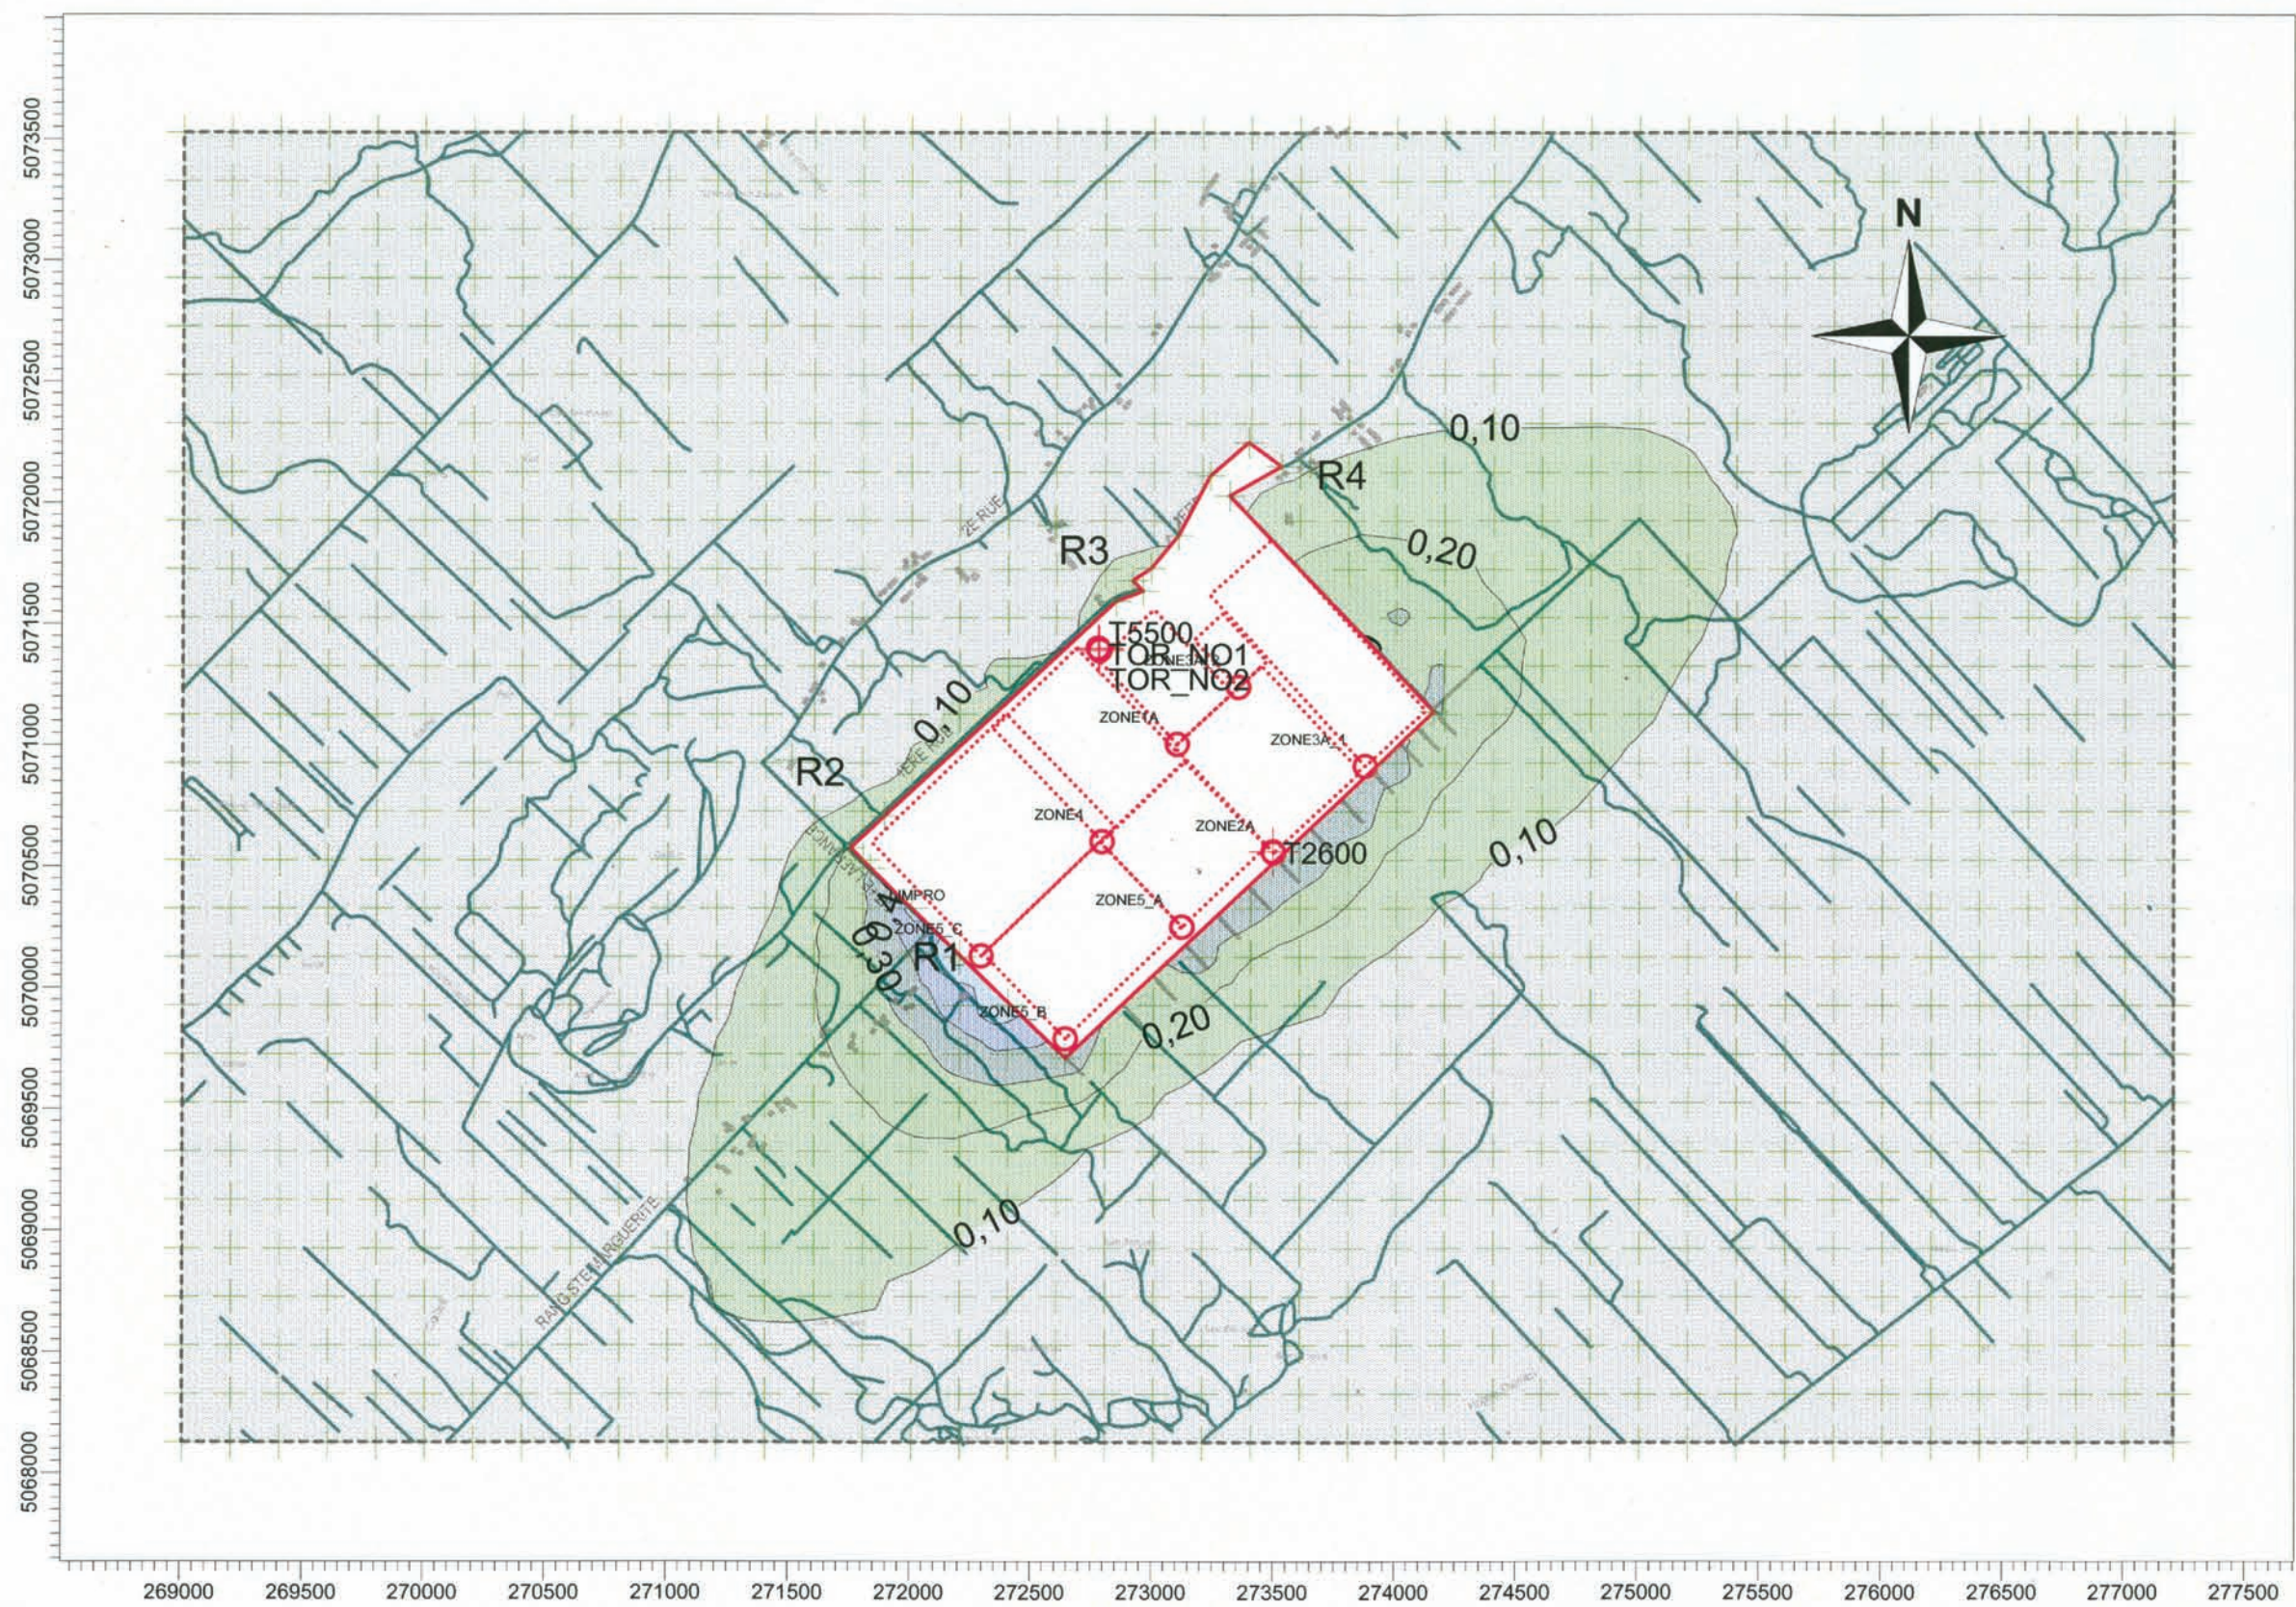

SOURCES:	12
RECEPTORS:	1126
OUTPUT TYPE:	CONC
MAX:	0,64332 ug/m^3
MODELER:	mb
DATE:	2007-05-16
SCALE:	1:30 000
ASA André Simard et associés	
PROJECT NO.:	06-2301