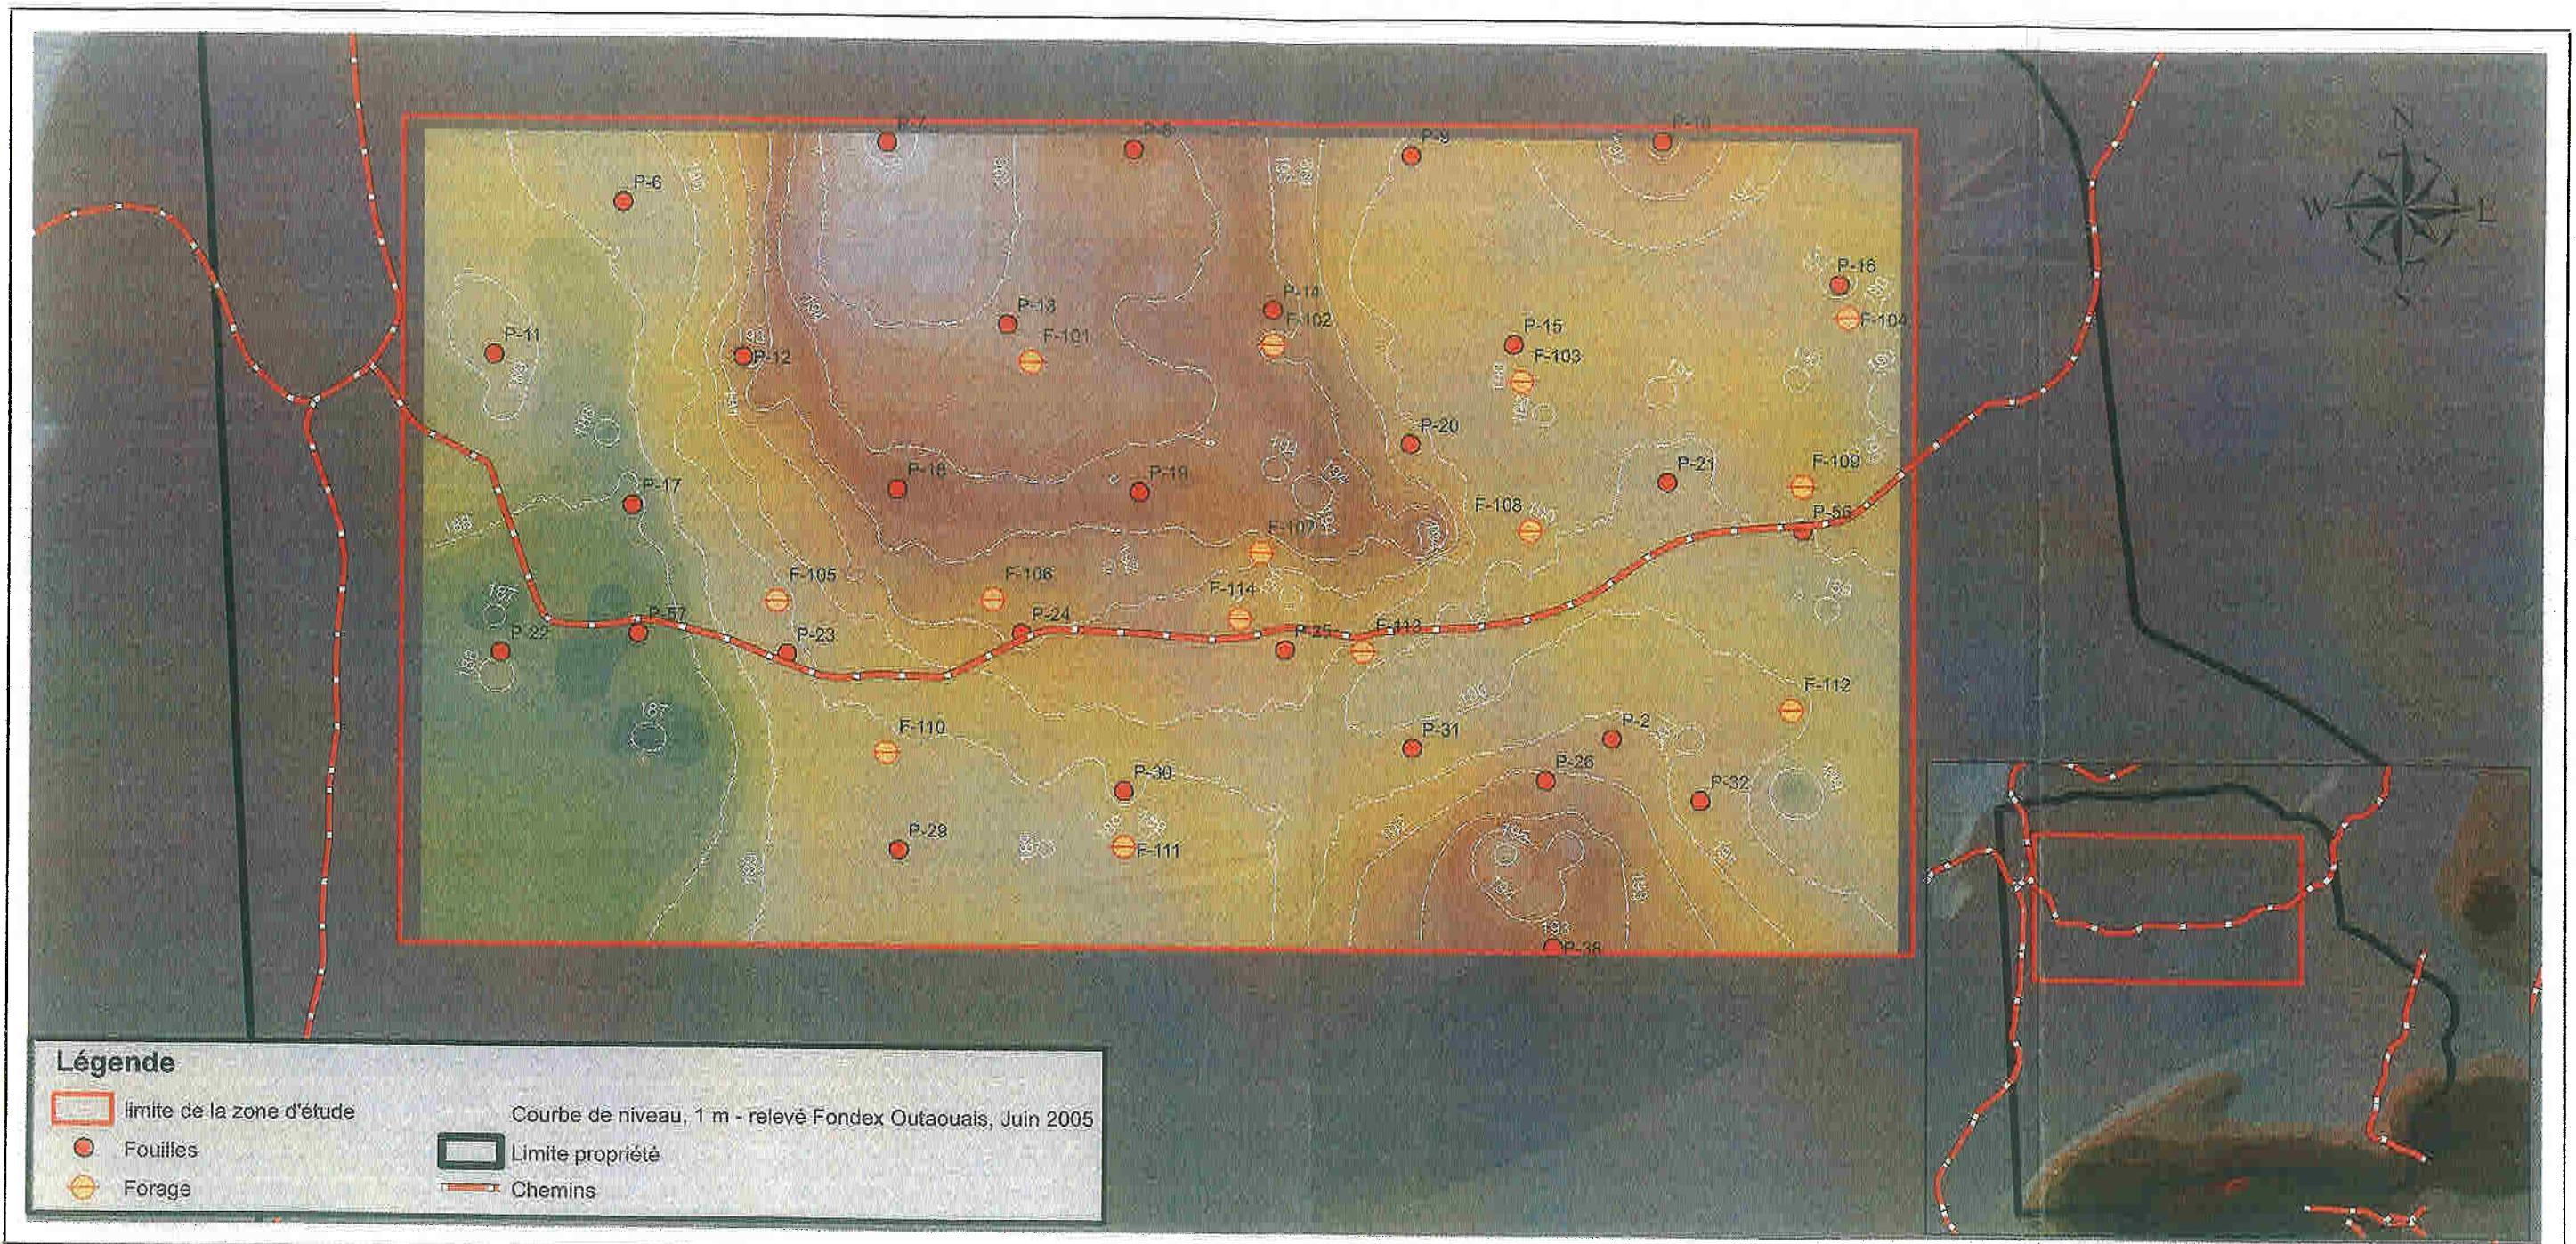
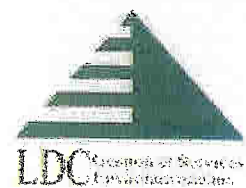
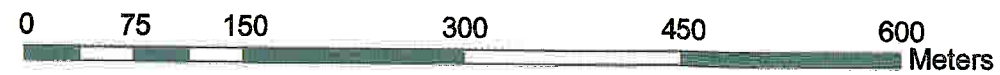

ANNEXE 1

PLAN DE LOCALISATION DES FOUILLES ET DES FORAGES



Projet d'implantation d'un lieu d'enfouissement technique (LET) à Danford Lake

Plan de localisation des fouilles et des forages



170, rue Deveau, bureau 100
Gatineau, Québec J8Z 1S6