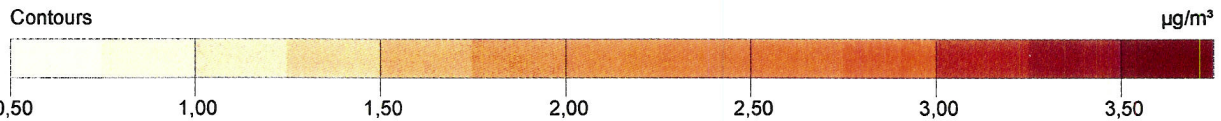
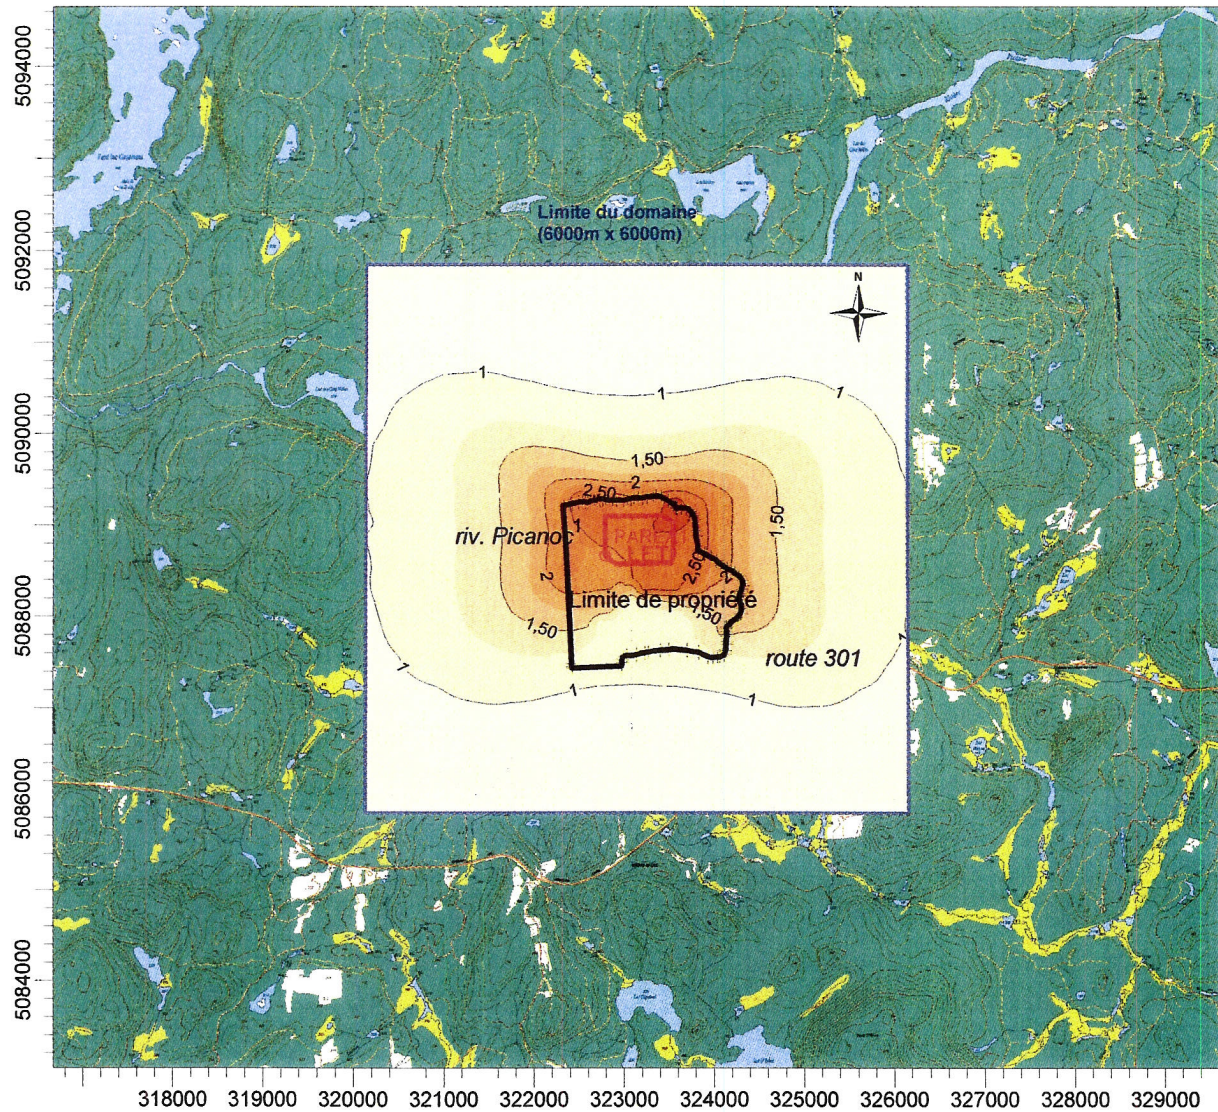

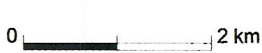


PROJET:
Projet d'établissement d'un LET à Danford Lake



TITRE : Courbes d'isoconcentration	OPTIONS DE MODÉLISATION: CONC, RURAL, ELEV, FLGPOL, DFAULT		FIRME : Teknika HBA		
			PAR: P.GAGNON ing.	 TEKNIKA HBA	
	FICHER DE SORTIE: CONC	RÉCEPTEURS : 3522			
	MAXIMUM: 3,34377	UNITÉS : µg/m³	NO.PROJET FOOS-001		