

Annexe 11 : Recouvrement final



5



4

0 1 2 3 4 5 6 7 8 9 10 CENTIMÈTRES


3

2


1

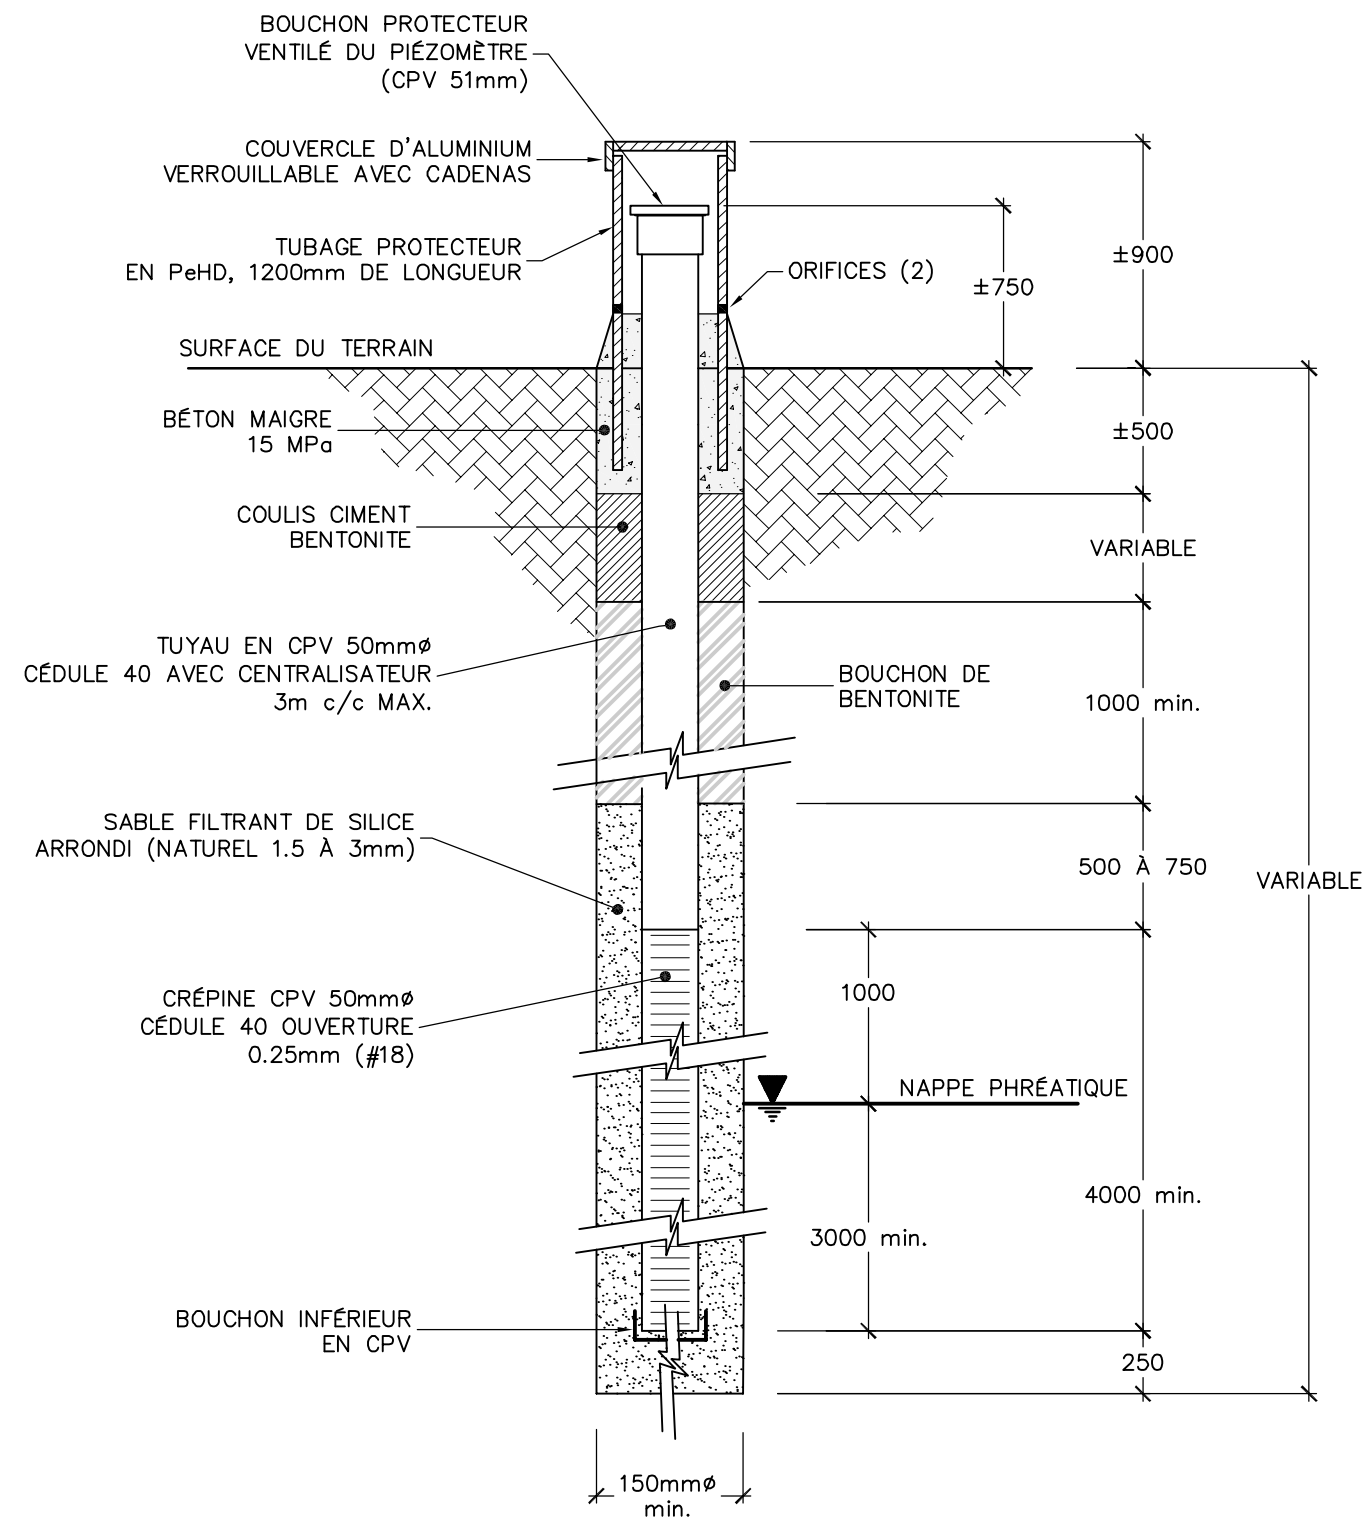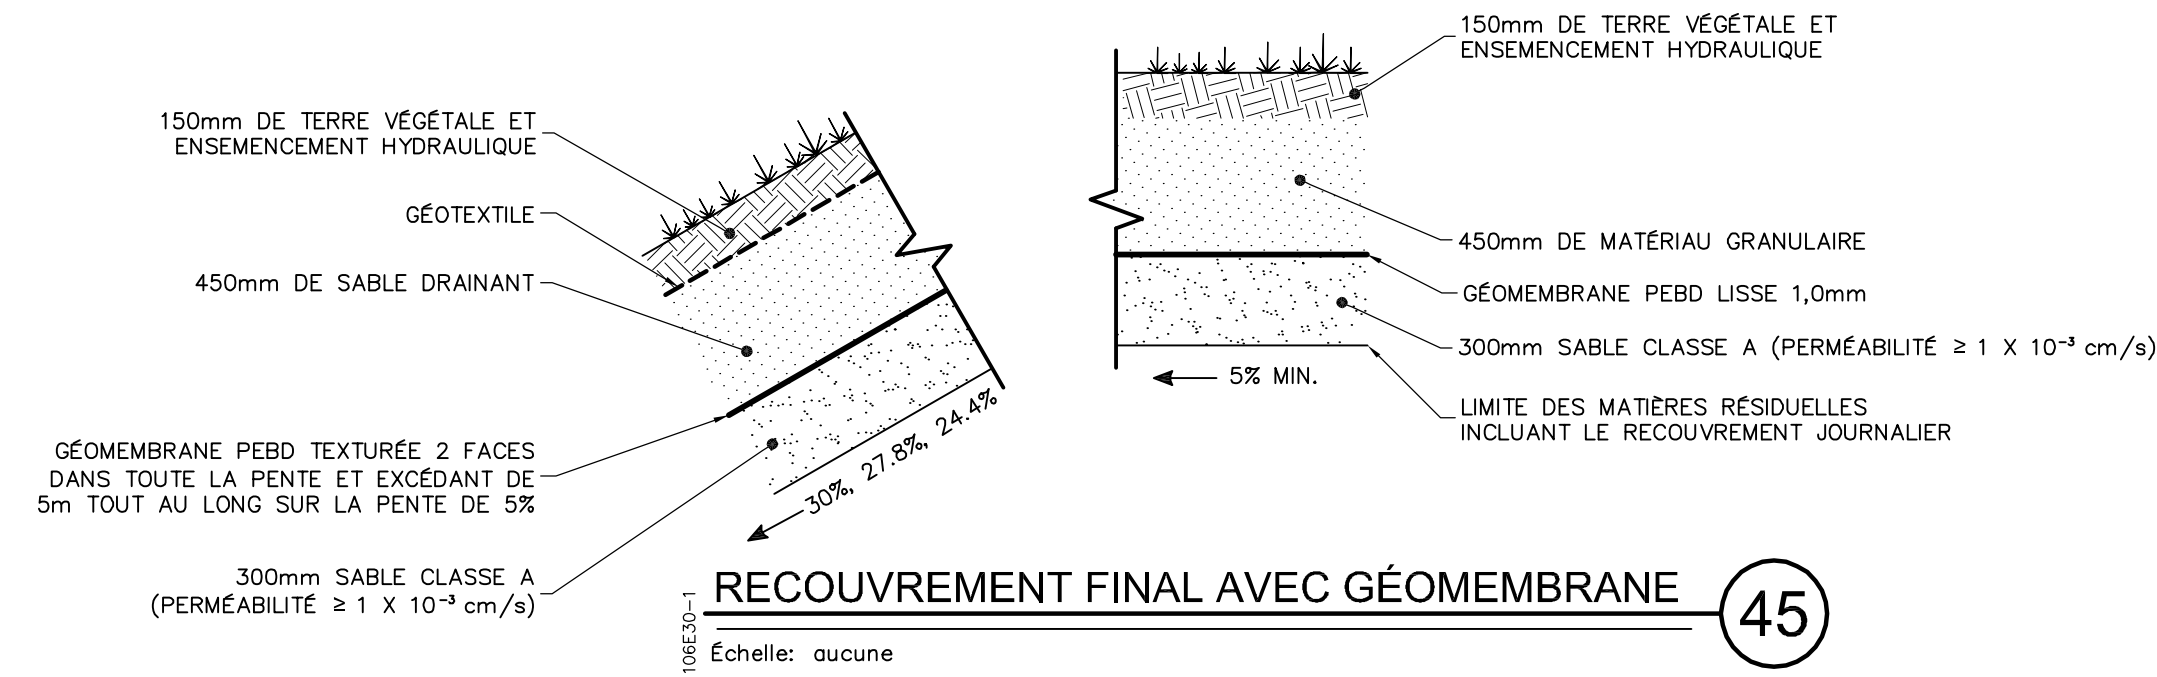

PUITS D'OBSERVATION DES EAUX SOUTERRAINES TYPIQUE (43)
Echelle: aucune

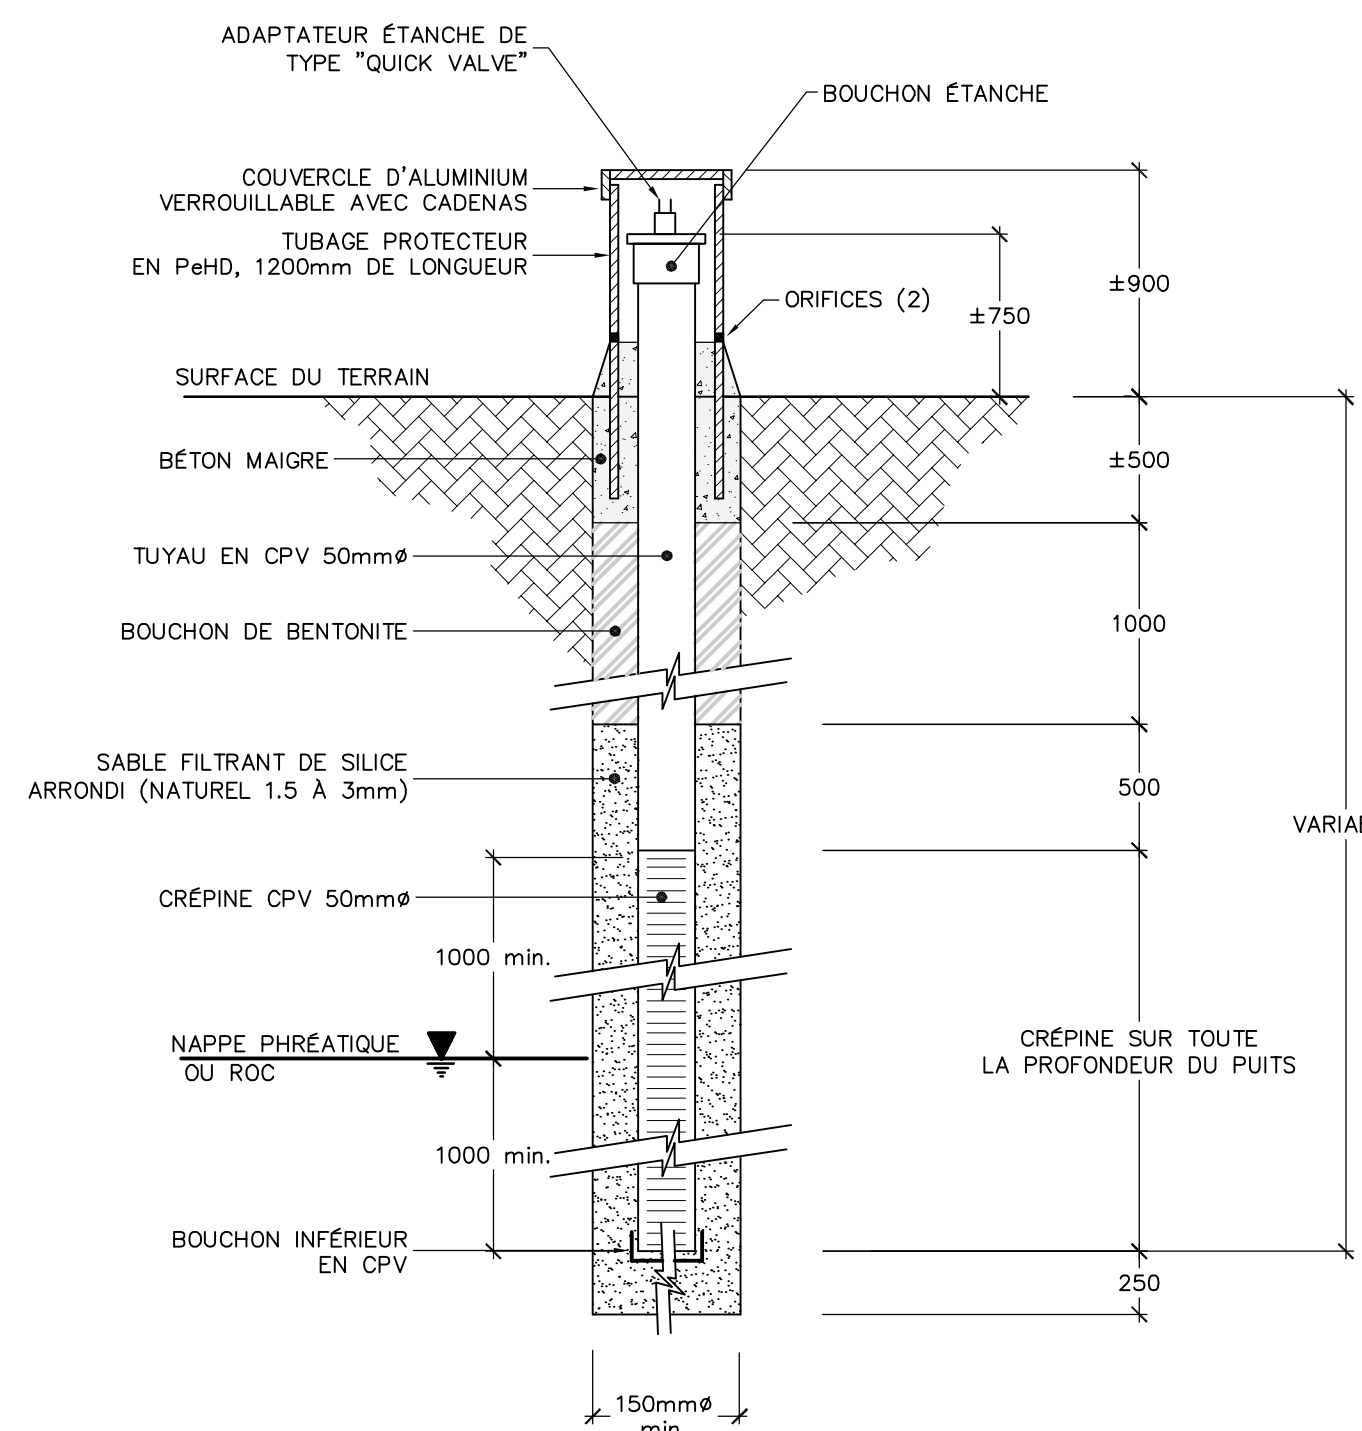

PUITS D'OBSERVATION (SB) DES BIOGAZ TYPIQUE (44)
Echelle: aucune

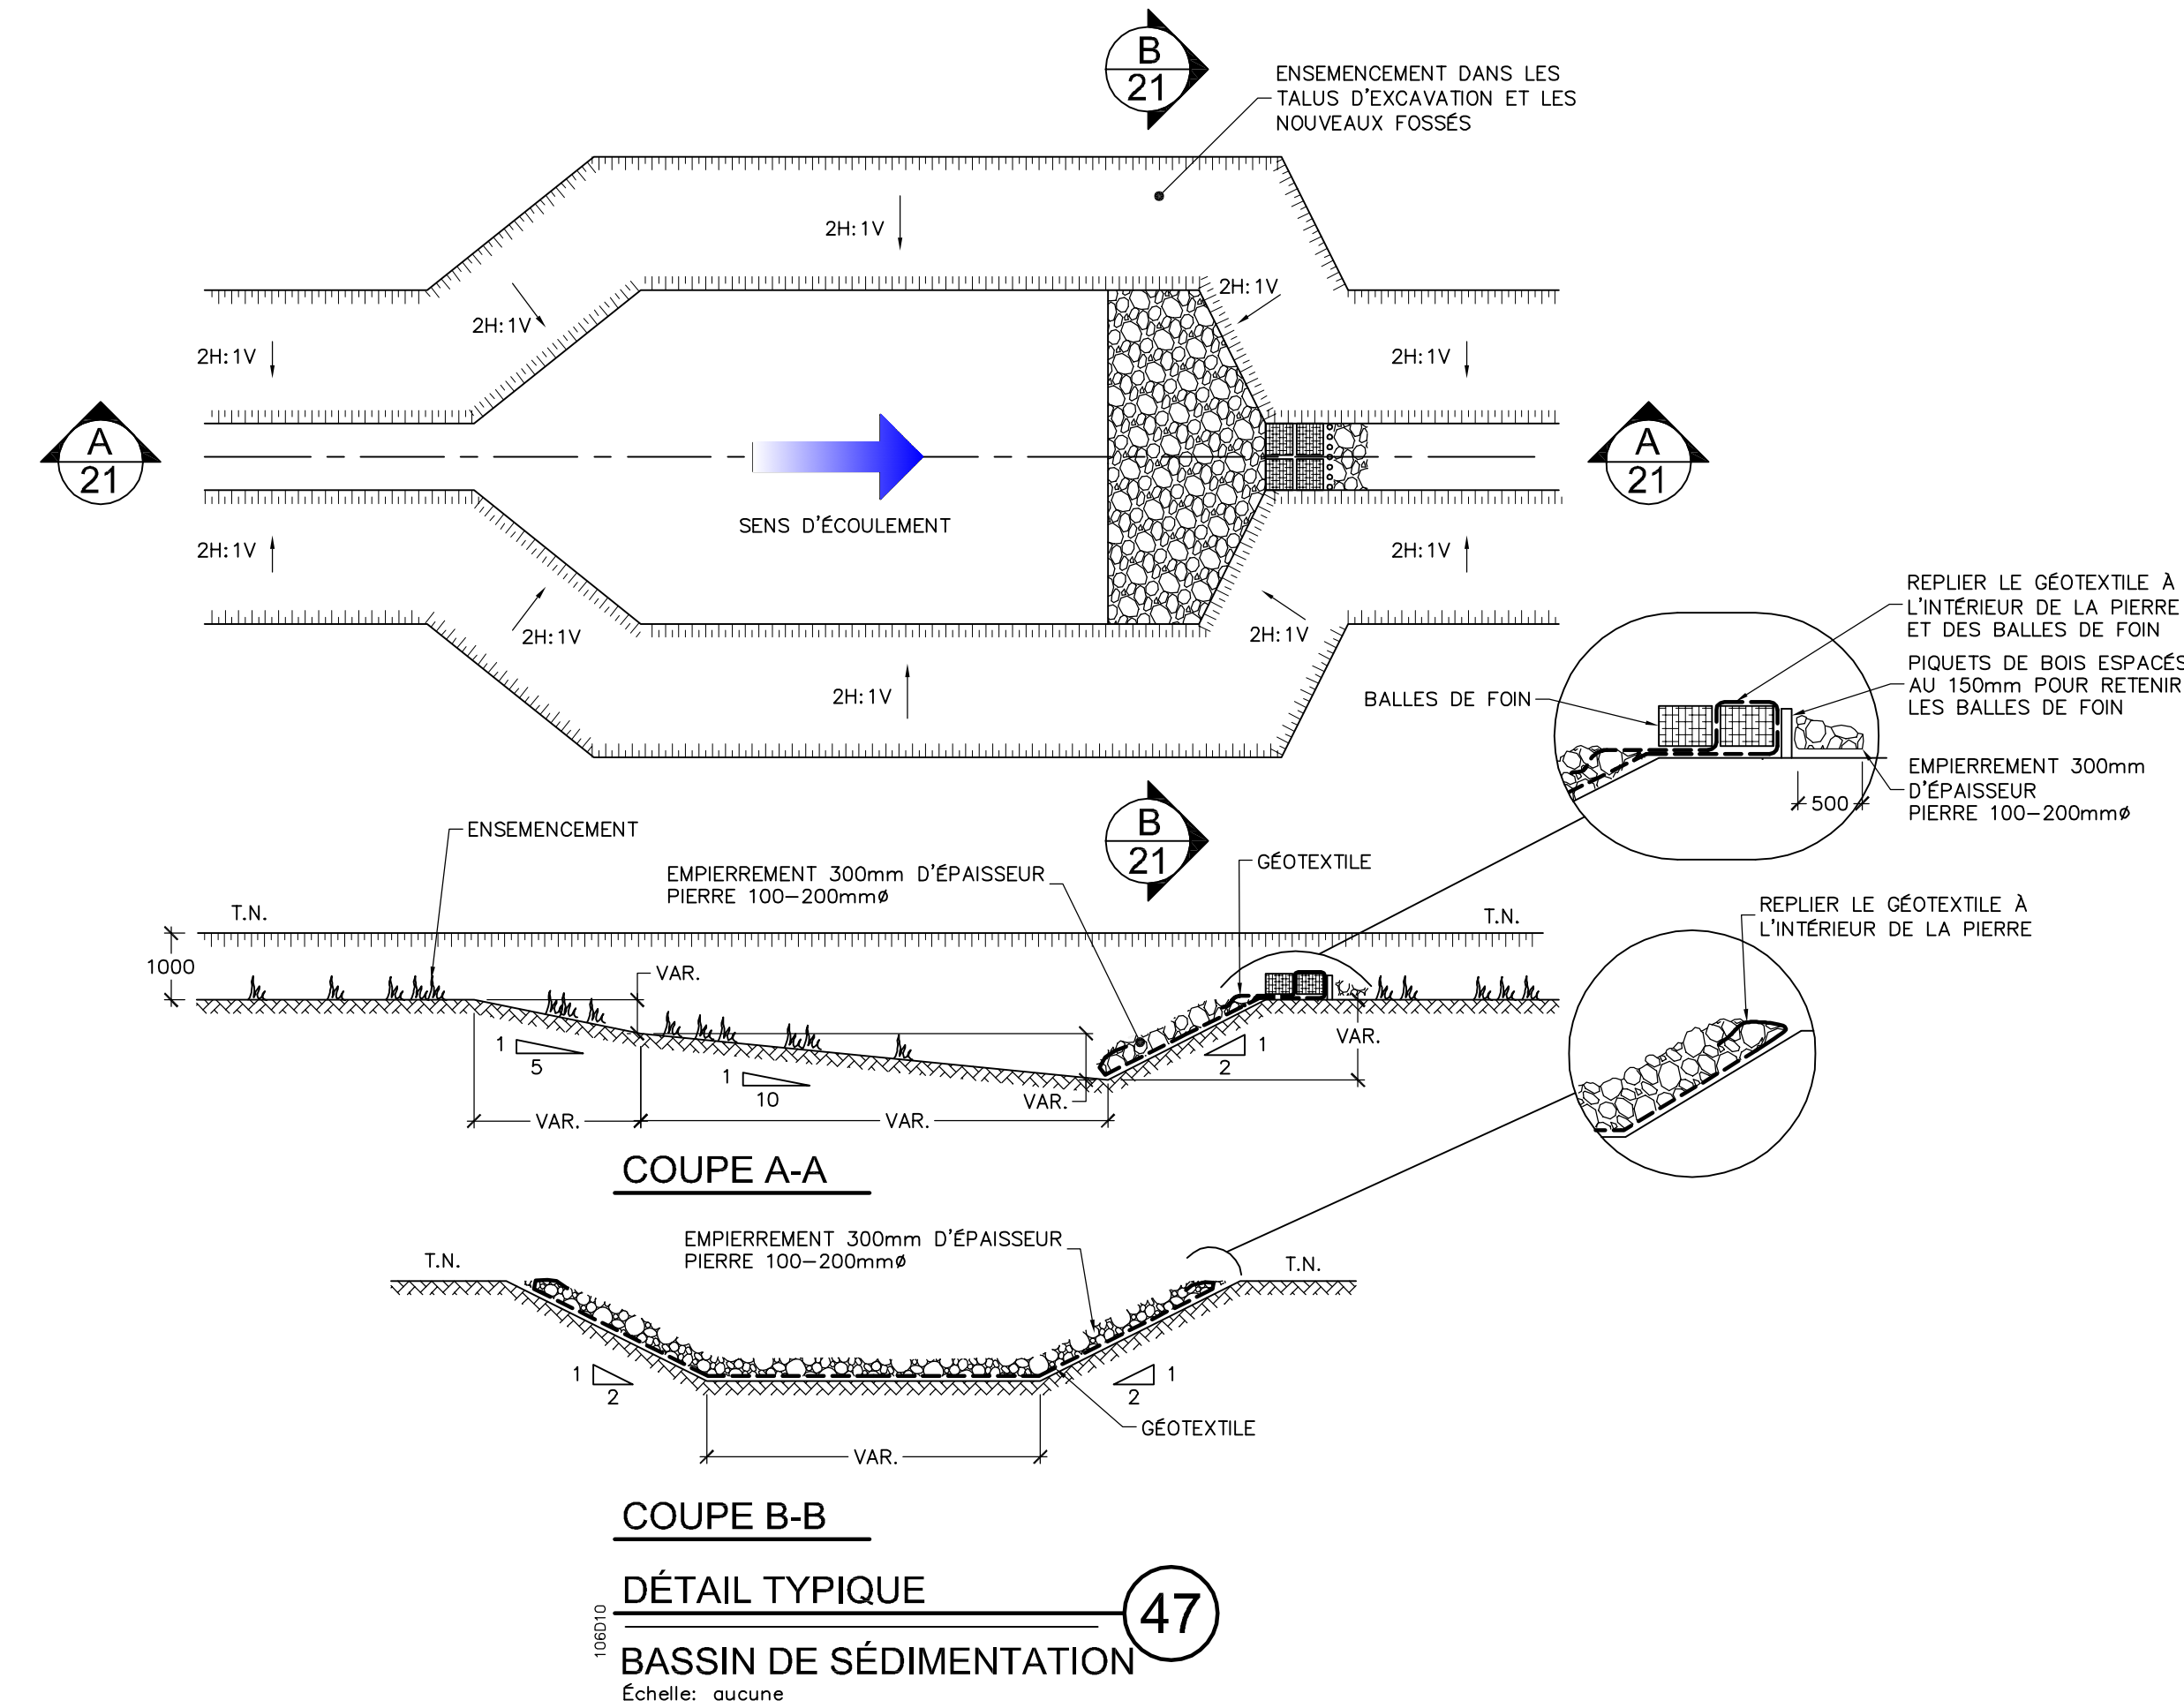

NOTE GÉNÉRALE:
À MOINS D'INDICATIONS CONTRAIRES LES UNITÉS DE MESURES SONT EN MILLIMÈTRES.

CE DOCUMENT NE DOIT PAS ÊTRE UTILISÉ À DES FINS DE CONSTRUCTION

02	Révision # 1	2011-07-21	N.G.	P.L.
01	Finale	Décembre 2010	N.G.	J.C.
00	Préliminaire	2010-11-04	N.G.	J.C.
NQ.	ÉMISSION(S)	DATE	PAR	DES

Scieux:



Conçu par: Réjean Bouchard T.P., Natalie Gagné Ing. M.Sc.
Dessiné par: Julie Côté
Vérifié par: Natalie Gagné Ing. M.Sc.
Approuvé par: Jean Bernier Ing. M.Sc.

Titre du projet: **PROJET D'AGRANDISSEMENT DU LIEU D'ENFOUSSEMENT TECHNIQUE (LET) DE SAINT-NICÉPHORE ÉTUDE D'IMPACTS - VOLET TECHNIQUE**

Titre du dessin: **COUPES ET DÉTAILS D'OBSERVATION ET BASSIN DE SÉDIMENTATION**

Echelle: INDIQUÉE	Dossier no.: Q120398	Feuille no.: 21
Date: 2010-11-04	C.A.O. no.: Q120398F21.dwg	24

À propos d'AECOM

AECOM est un fournisseur mondial de services techniques professionnels et de gestion-conseil sur une grande variété de marchés comme le transport, le bâtiment, l'environnement, l'énergie, l'eau et les services gouvernementaux. Avec quelque 45 000 employés autour du monde, AECOM est un leader sur tous les marchés clés qu'elle dessert. AECOM allie portée mondiale et connaissances locales, innovation et excellence technique afin d'offrir des solutions qui créent, améliorent et préservent les environnements bâtis, naturels et sociaux dans le monde entier. Classée dans la liste des compagnies du *Fortune 500*, AECOM sert des clients dans plus de 125 pays et a enregistré des revenus de 7 milliards de dollars durant l'exercice financier 2010.

Des renseignements supplémentaires sur AECOM et ses services sont disponibles au www.aecom.com.



AECOM
85, rue Sainte-Catherine Ouest
Montréal (Québec) Canada H2X 3P4
Tél. : 514 287-8500
Télec. : 514 287-8600
www.aecom.com