



COUPE H-H - PROFIL LONGITUDINAL
 PM -10 À PM 180
 HORZ. 1:200
 VERT. 1:200

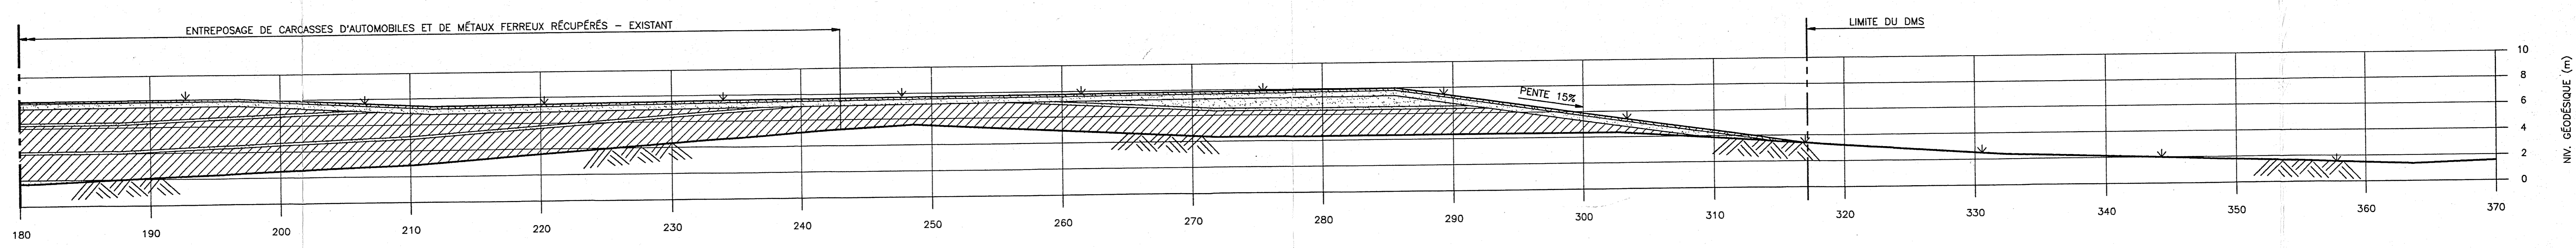

COUPE H-H - PROFIL LONGITUDINAL (SUITE)
 PM 180 À PM 370
 HORZ. 1:200
 VERT. 1:200

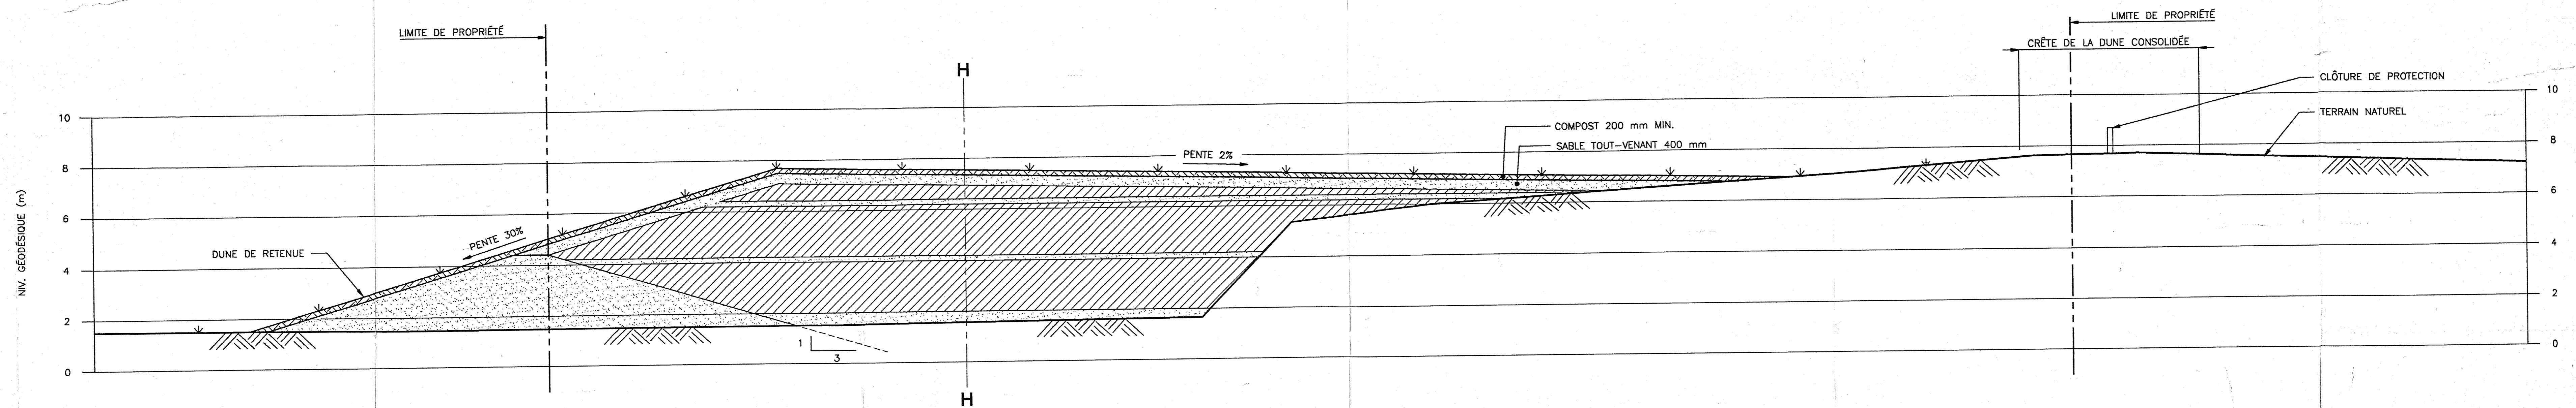


COUPE A-A - COUPE TRANSVERSALE
 HORZ. 1:100
 VERT. 1:100

DMS - LEC OPTIONS 1 & 2

LÉGENDE

- PROFIL DU TERRAIN ACTUEL
- LIMITE DE PROPRIÉTÉ ET DU DMS
- SABLE TOUT-VENANT
- DÉCHETS
- COMPOST
- NOUVELLE VÉGÉTATION

REGISTRE D'EMISSION			DESSINS DE REFERENCE			REVISIONS			PAR/VER/APP		
EMIS. REV.	DATE	STADE & DISTRIBUTION	No	DESSINS DE REFERENCE	No	REVISIONS	PAR/VER/APP	No	REVISIONS	PAR/VER/APP	
2	00 94/03/30	MEF									
1	PA 94/02/25	POUR INFO. MRC									

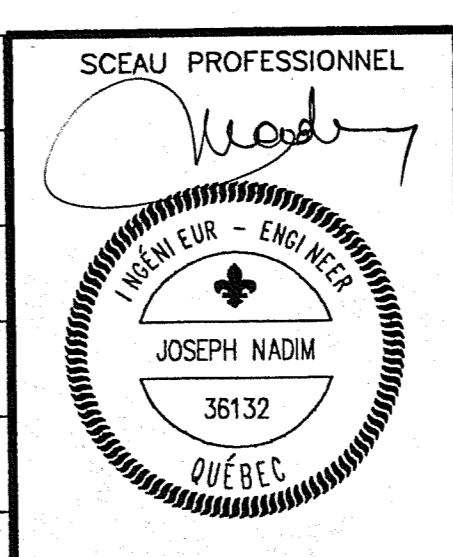

SNC-LAVALIN
 2, PLACE FELIX-MARTIN, MONTREAL, CANADA

PROJETE: D. NADON / J. N.
 DESSINE: A. BERGERON
 VERIFIE: L. MASSICOTTE
 ECHELLE: TEL QU'INDIQUEE
 DATE: FÉVRIER 1994

APPROUVE: J. NADIM
 Ingénieur de Projet
 J. NADIM
 Directeur des études du projet
 S. CHICOINE
 Client
 MRC LES ÎLES-DE-LA-MADELEINE

CLIENT: **ÎLES-DE-LA-MADELEINE**

PROJET: **LIEUX D'ÉLIMINATION COMPLÉMENTAIRES AU COMPLEXE DE GESTION INTÉGRÉE DES DÉCHETS**

TITRE: **PROFIL LONGITUDINAL & COUPE TRANSVERSALE DMS - OPTIONS 1 & 2**

CONTRAT	CODE DU DESSIN	SERIE	REV.
6626	000041DD	0004	00