


3,8 Km DES PISTES  
DE L'AÉROPORT


**LÉGENDE**

- LIMITE DE CONTRAINTE DE LOCALISATION
- - - - - CHEMIN D'ACCÈS À AMÉNAGER
- ==== ROUTE 199 ET EMPRISE
- EMPRISE HYDRO-ÉLECTRIQUE
- PUIXS D'OBSERVATION
- PIÉZOMÈTRE
- ~~~~~ LIMITE DU BOISÉ
- x- CLÔTURE DE DISSIMULATION ET DE PROTECTION
- - - TUYAUTERIE DE DRAINAGE

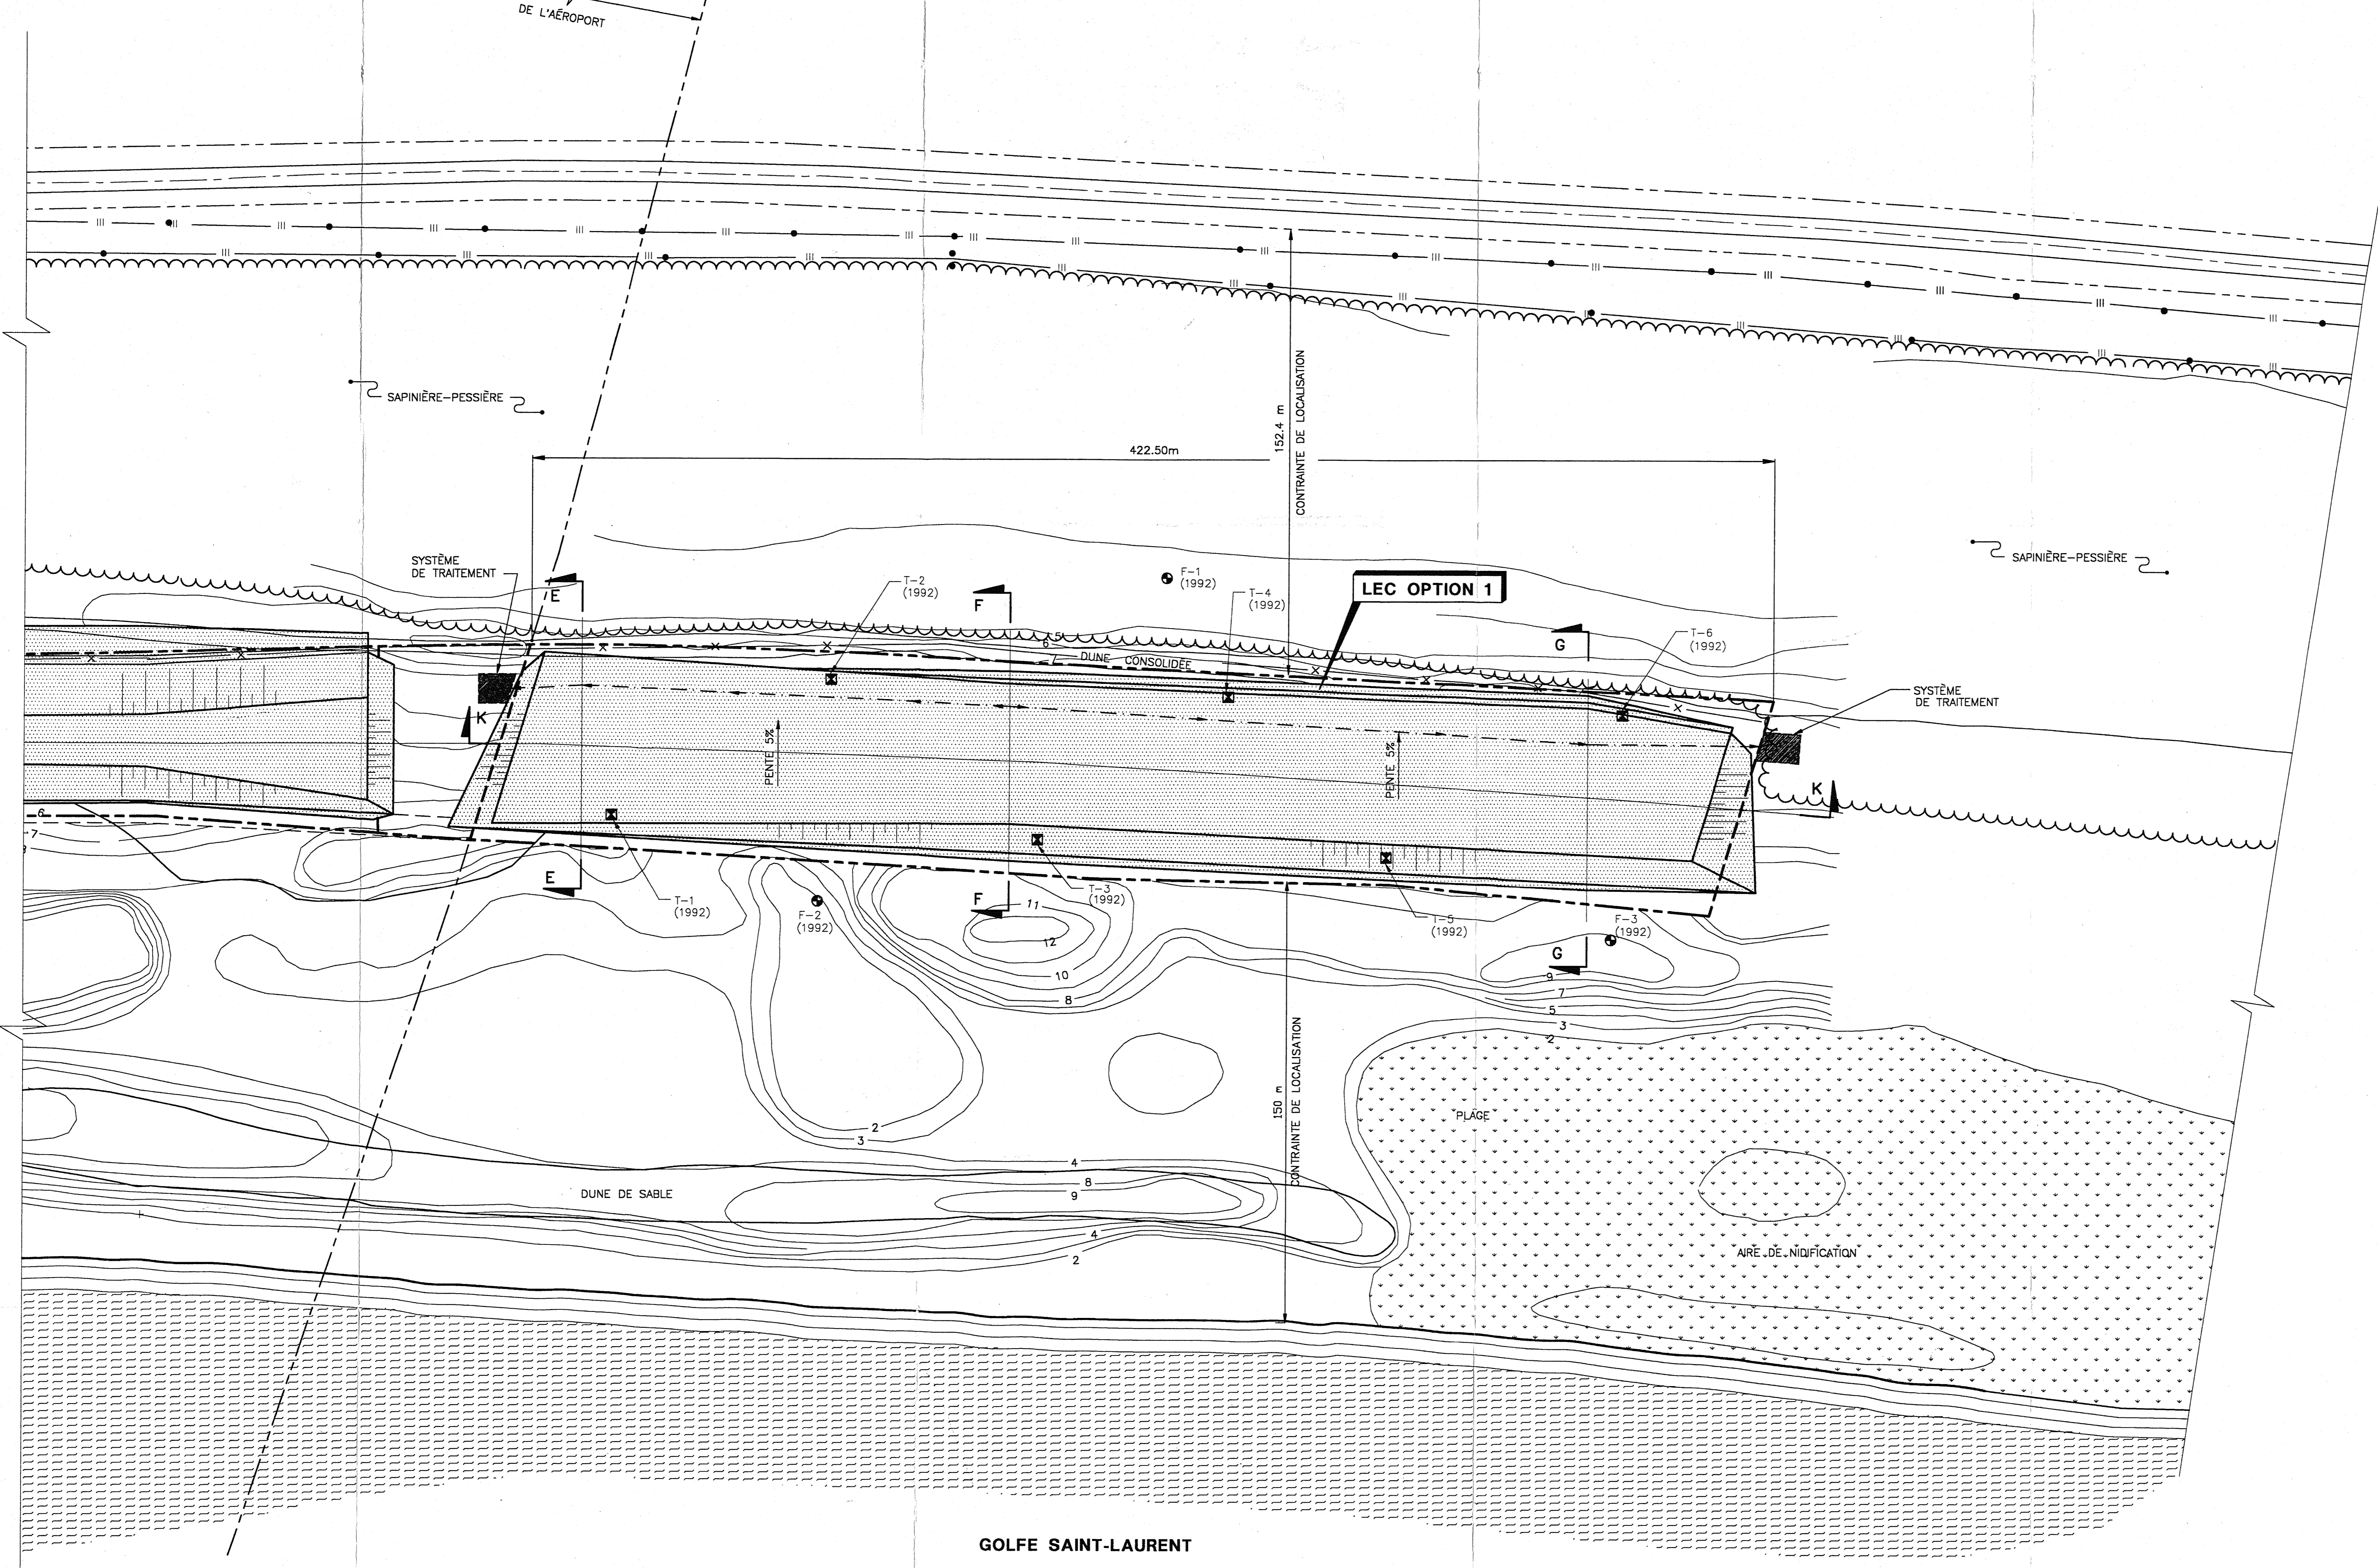

GOLFE SAINT-LAURENT

REGISTRE D'EMISSION			DESSINS DE REFERENCE			DESSINS DE REFERENCE			REVISIONS			PAR/VER/APP			REVISIONS			PAR/VER/APP		
EMIS.	REV.	DATE	STADE & DISTRIBUTION	EMIS.	REV.	DATE	STADE & DISTRIBUTION	No	DESSINS DE REFERENCE	No	DESSINS DE REFERENCE	No	DATE	REVISIONS	PAR/VER/APP	No	REVISIONS	PAR/VER/APP	No	
2	00	94/03/30	MEF																	
1	PA	94/02/25	POUR INFO. MRC																	

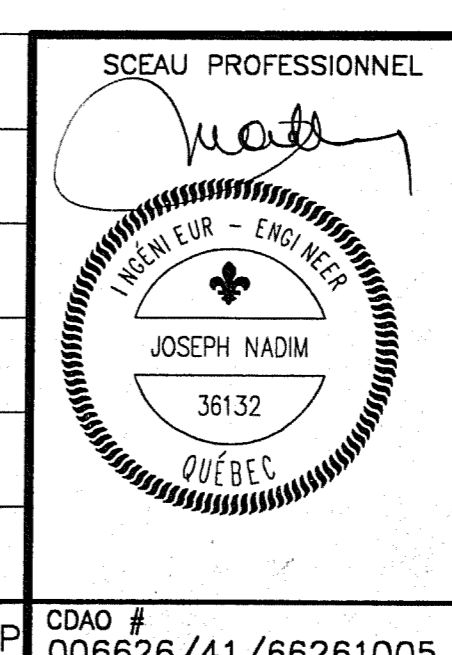

**SNC-LAVALIN**  
2, PLACE FELIX-MARTIN,  
MONTREAL, CANADA

PROJETE D. NADON / J. N.  
DESSINE L.M. / A.B.  
VERIFIE L. MASSICOTTE  
ECHELLE 1 : 1000  
DATE FÉVRIER 1994

APPROUVE J. NADIM  
Ingénieur de Projet  
J. NADIM  
Directeur des études du projet  
S. CHICOINE  
Client  
MRC LES ÎLES-DE-LA-MADELEINE

CLIENT  
**ÎLES-DE-LA-MADELEINE**

PROJET  
LIEUX D'ÉLIMINATION COMPLÉMENTAIRES AU  
COMPLEXE DE GESTION INTÉGRÉE DES DÉCHETS

TITRE  
**IMPLANTATION DU LEC OPTION 1**

CONTRAT	CODE DU DESSIN	SERIE	REV
6626	000041DD	0005	00