


3,3 KM DES PISTES  
DE L'AÉROPORT


3,8 Km DES PISTES  
DE L'AÉROPORT

### LÉGENDE

- Limite de la contrainte de localisation
- - - Chemin d'accès à aménager
- - - Route 199 et emprise
- - - Emprise hydro-électrique
- Puits d'observation
- Piézomètre
- ~~~~ Clôture de dissimulation et de protection
- Tuyauterie de drainage
- Dépotoir actuel
- Sablière actuelle

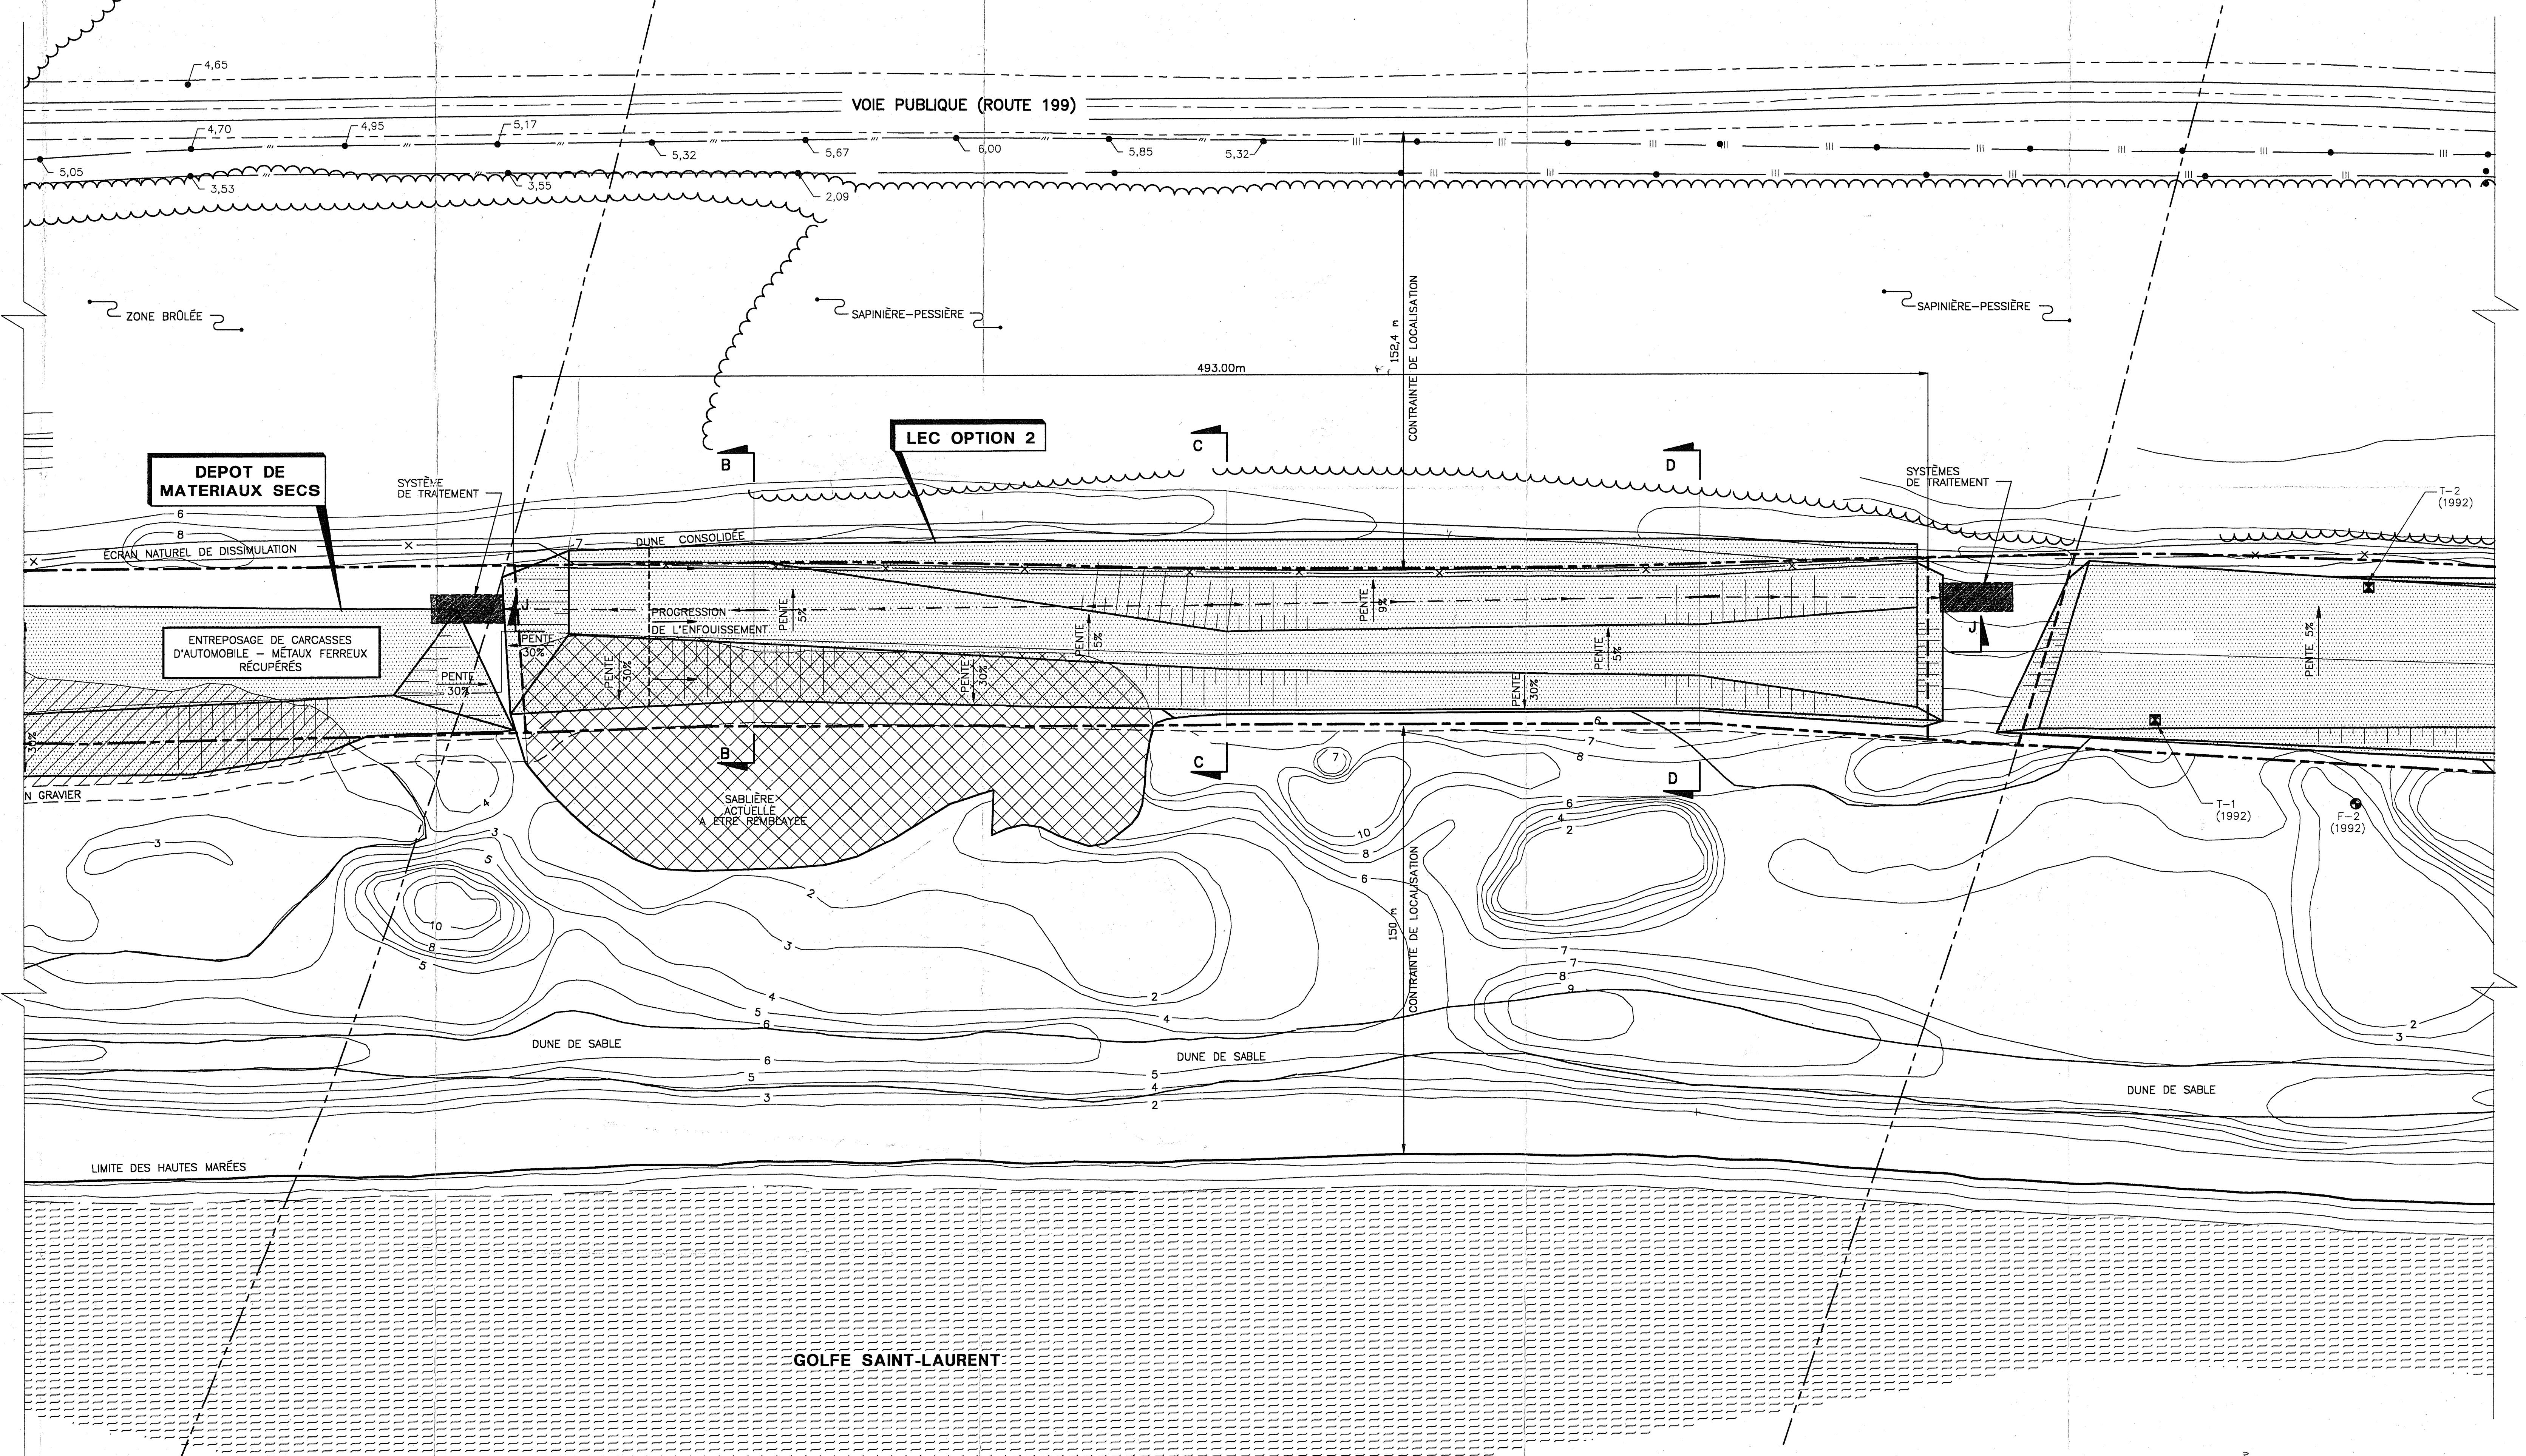

REGISTRE D'EMISSION	No.	DESSINS DE REFERENCE	No.	DESSINS DE REFERENCE	No.	DATE	REVISIONS	PARVER APP No.	REVISIONS	PARVER APP
2 00 94/03/30 MEF										
1 PA 94/02/25 POUR INFO. MRC										
EMIS. REV. DATE STADE & DISTRIBUTION EMIS. REV. DATE STADE & DISTRIBUTION										

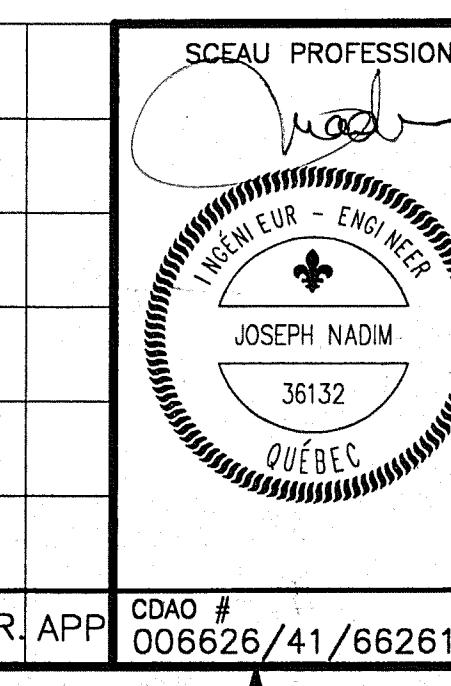

2, PLACE FELIX-MARTIN,  
MONTREAL, CANADA  
**SNC-LAVALIN**

PROJET : **LIEUX D'ÉLIMINATION COMPLÉMENTAIRES AU  
COMPLEXE DE GESTION INTÉGRÉE DES DÉCHETS**  
CLIENT : **ÎLES-DE-LA-MADELEINE**  
DESSINE : **D. NADON / J. N.  
J. NADIM  
Architecte de Projet  
J. NADIM**  
VERIFIE : **L. MASSICOTTE  
Directeur des études du projet  
S. CHICOINE**  
ECHALLE : **1 : 1000**  
DATE : **FÉVRIER 1994**  
CONTRAT : **6626000041DDI**  
CODE DU DESSIN : **000800**  
SERIE : **REV**  
MRC LES ÎLES-DE-LA-MADELEINE