



041804fig6  
**DÉTAIL TYPE**  
**TRANCÉE D'ANCRAGE**  
 Echelle aucune

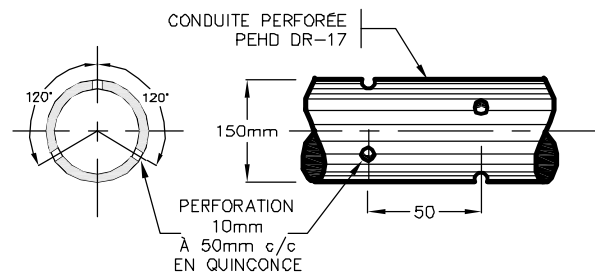

**CONDUITE COLLECTRICE 2ième NIVEAU**  
**CONDUITE COLLECTRICE DE CELLULE**

041804fig11  
**DÉTAIL TYPE**  
**CONDUITE COLLECTRICE**  
 Echelle aucune

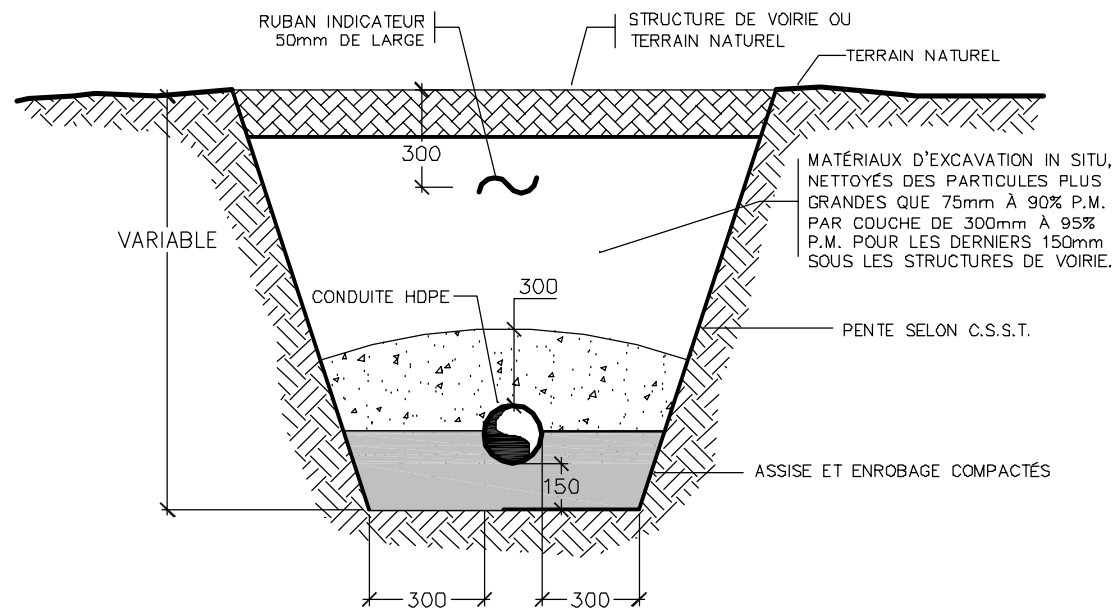

041804fig15  
**TRANCÉE TYPE**  
**UNE CONDUITE HORS CELLULES DE LA ZONE IMPERMÉABILISÉE**  
 Echelle aucune

PRÉPARÉ POUR:



PRÉPARÉ PAR:



2500, rue Jean-Perrin, bur. 204 Québec (QC) G2C 1X1  
 Tél.: (418) 845-8885 Téléc.: (418) 845-5559

TITRE DU PROJET:

Lieu d'enfouissement technique  
 des Îles-de-la-Madeleine  
 Modifications à l'étude  
 d'impacts sur l'environnement

TITRE DU PLAN:

Coupes types

DESSIN: G.B.	ECHELLE: Aucune	PROJET No: 04-1804
VERIF. N.G.	DATE: AOÛT 2004	FIGURE No: 11