


041804fig12
PUITS D'OBSERVATION DES EAUX SOUTERRAINES

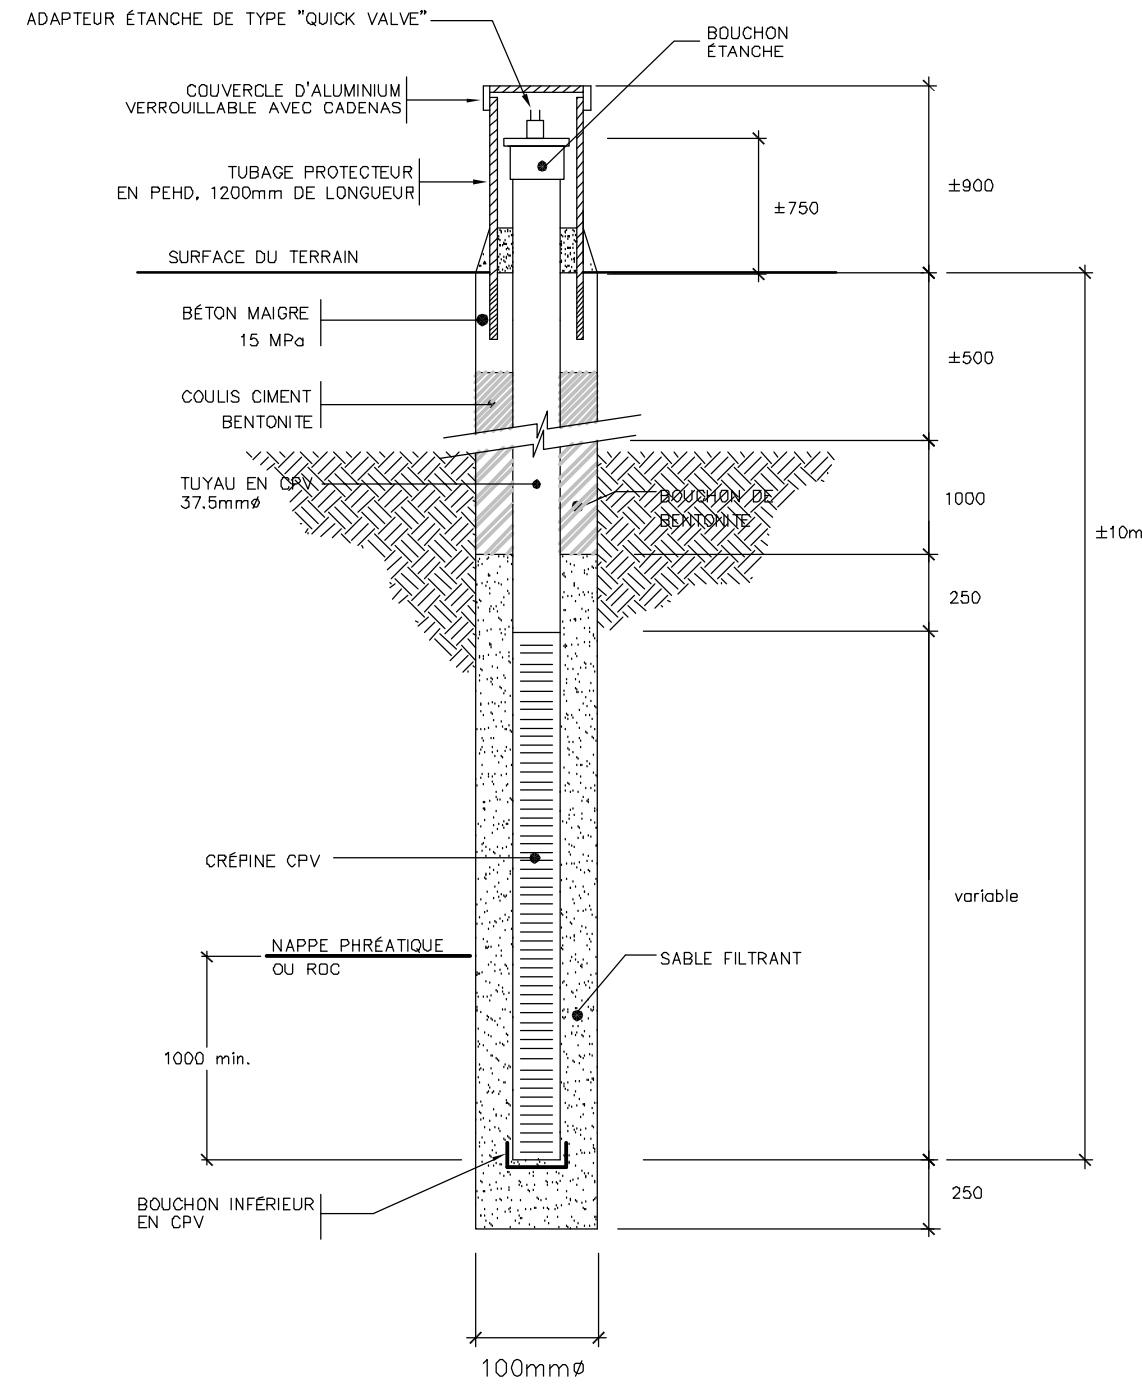

041804fig13
PUITS D'OBSERVATION DES BIOGAZ

PRÉPARÉ POUR:

Municipalité des Îles-de-la-Madeleine

PRÉPARÉ PAR:

ASA André Simard et associés

2500, rue Jean-Perrin, bur. 204 Québec (QC) G2C 1X1
Tél.: (418) 845-8885 Téléc.: (418) 845-5558

TITRE DU PROJET:

Lieu d'enfouissement technique des Îles-de-la-Madeleine
Modifications à l'étude d'impacts sur l'environnement

TITRE DU PLAN:

Coupes types

DESSIN: G.B.	ECHELLE: Aucune	PROJET No: 04-1804
VERIF. N.G.	DATE: AOÛT 2004	FIGURE No: 12