


Cellule 3

Cellule 1

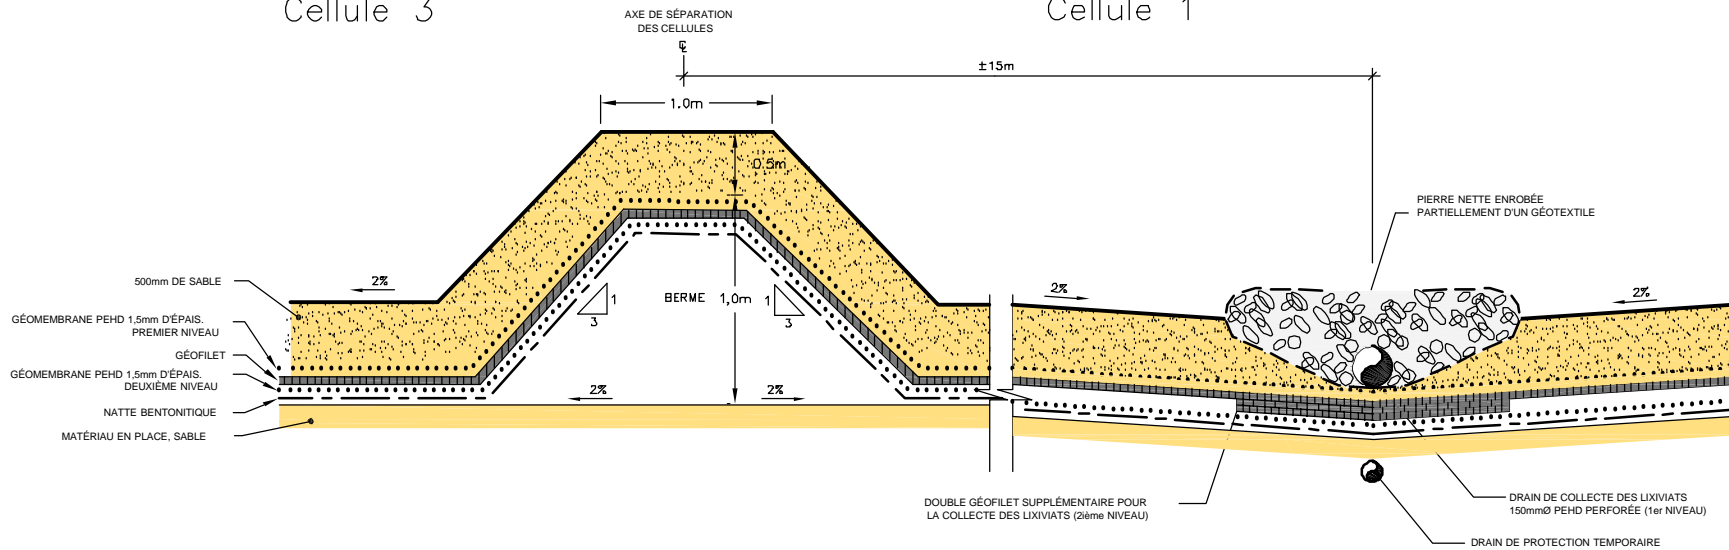

041804fig7

PRÉPARÉ POUR:



Municipalité des
Îles-de-la-Madeleine

PRÉPARÉ PAR:

ASA André Simard
et associés

2500, rue Jean-Perrin, bur. 204 Québec (QC) G2C 1X1
Tél.: (418) 845-8885 Téléc.: (418) 845-5559

TITRE DU PROJET:

Lieu d'enfouissement technique
des Îles-de-la-Madeleine
Modifications à l'étude
d'impacts sur l'environnement

TITRE DU PLAN:

Berme de séparation et
collecte du lixiviat

DESSIN: G.B.	ECHELLE: aucune	PROJET No: 04-1804
VERIF. N.G.	DATE: AOÛT 2004	FIGURE No: 7