

3. PRÉSENTATION DU PROJET

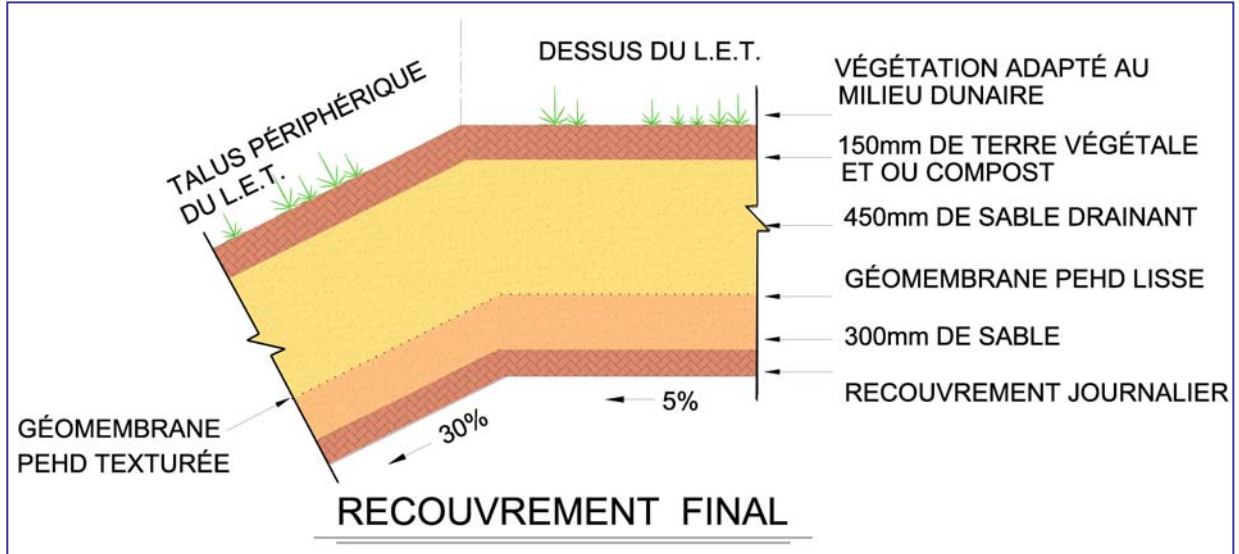


FIGURE 9 – COUPE-TYPE DU RECOUVREMENT FINAL

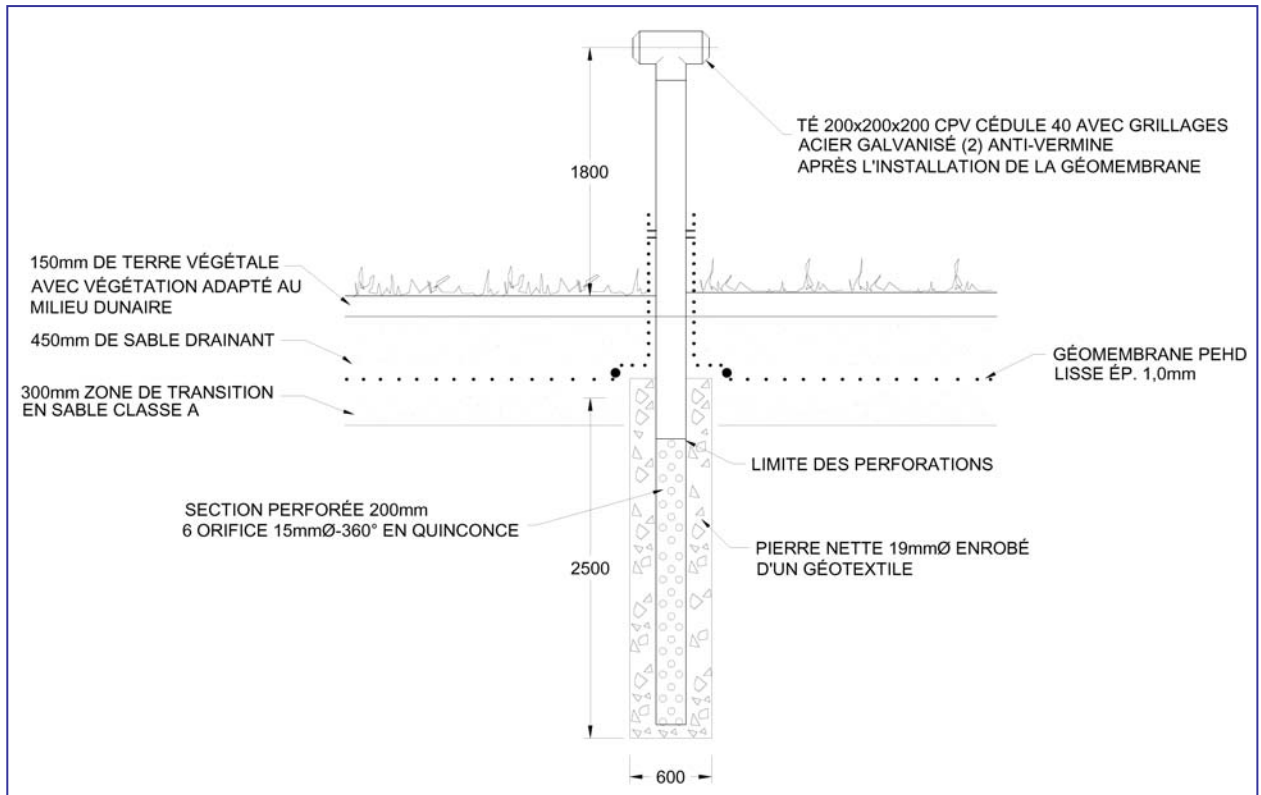


FIGURE 10 – ÉVENT PASSIF TYPE