



PROJECT TITLE:
LES DE MAGOG
ÉTUDE DE DISPERSION ATMOSPHÉRIQUE DES BPC ÉMIS PAR LES BASSINS DE TRAITEMENT DU LIXIVIAT

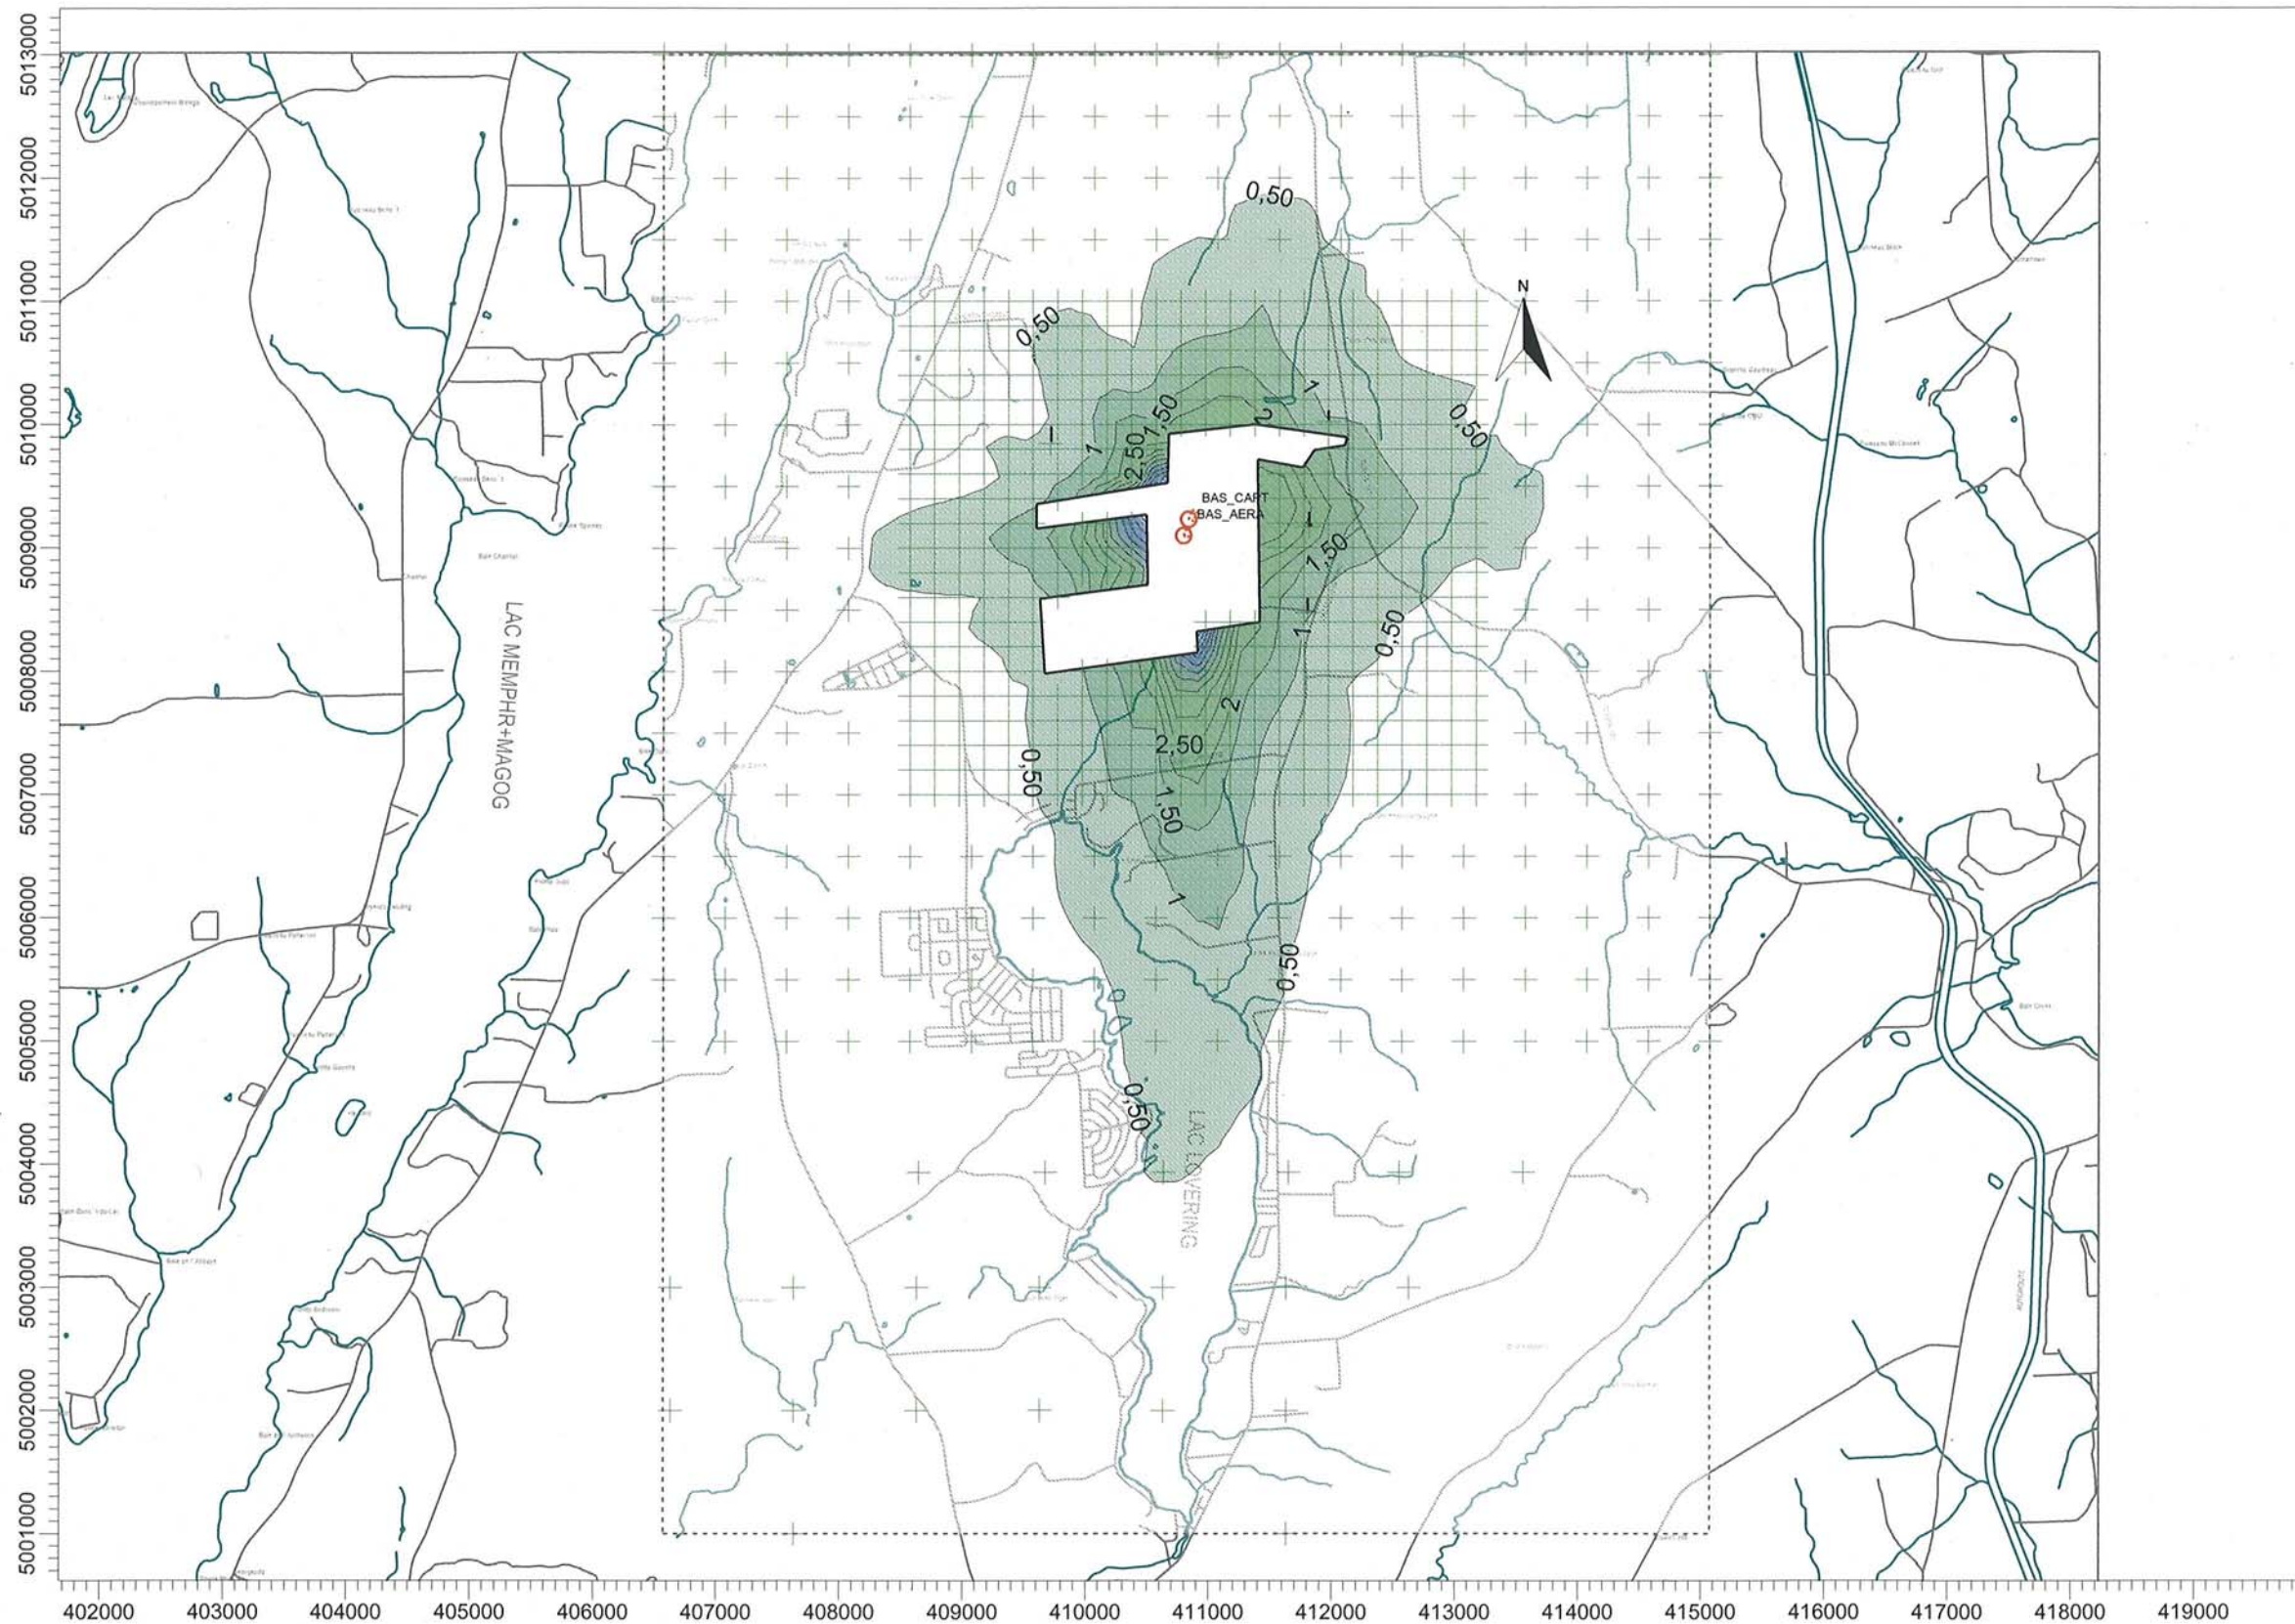

PLOT FILE OF ANNUAL VALUES FOR SOURCE GROUP: ALL

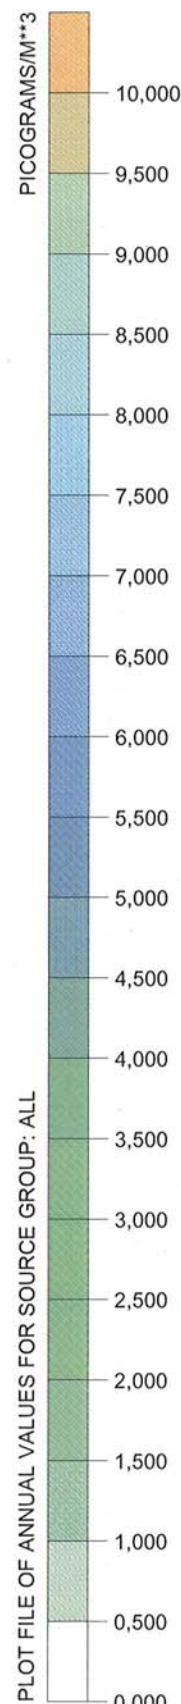

COMMENTS:	
FIGURE 3-1	
PROFIL DE DISPERSION POUR L'ANNÉE 1993	
CONCENTRATIONS MOYENNES ANNUELLES DE BPC (BPC3-BPC6)	
ISC-PRIME	
SOURCES:	2
RECEPTORS:	707
OUTPUT TYPE:	CONC
MAX:	8,979 PICOGRAMS/M**3
COMPANY NAME:	André Simard & Associés
MODELER:	mb
DATE:	2007-01-18
SCALE:	1:60 000
PROJECT NO.:	06-2380