

PROJET:
PROJET D'AGRANDISSEMENT DU LIEU D'ENFOUISSEMENT TECHNIQUE DE MAGOG
ÉTUDE DE DISPERSION ATMOSPHÉRIQUE

COMMENTAIRES:

FIGURE 3-7

PROFIL DE DISPERSION
 POUR L'ANNÉE 1998

CONCENTRATIONS
 MAXIMALES HORAIRES DE
 SRT

ISC-PRIME

SOURCES:

3

RECEPTEURS:

402

OUTPUT TYPE:

CONC

VALEUR MAXIMALE

2.68129 ug/m³

FIRME:

**ANDRÉ SIMARD &
 ASSOCIÉS**

EFFECTUÉ PAR:

MB

DATE:

09/22/2005

SCALE:


1:20 000

0 0.5 km

ASA André Simard
 et associés

NO PROJET:

04-1915

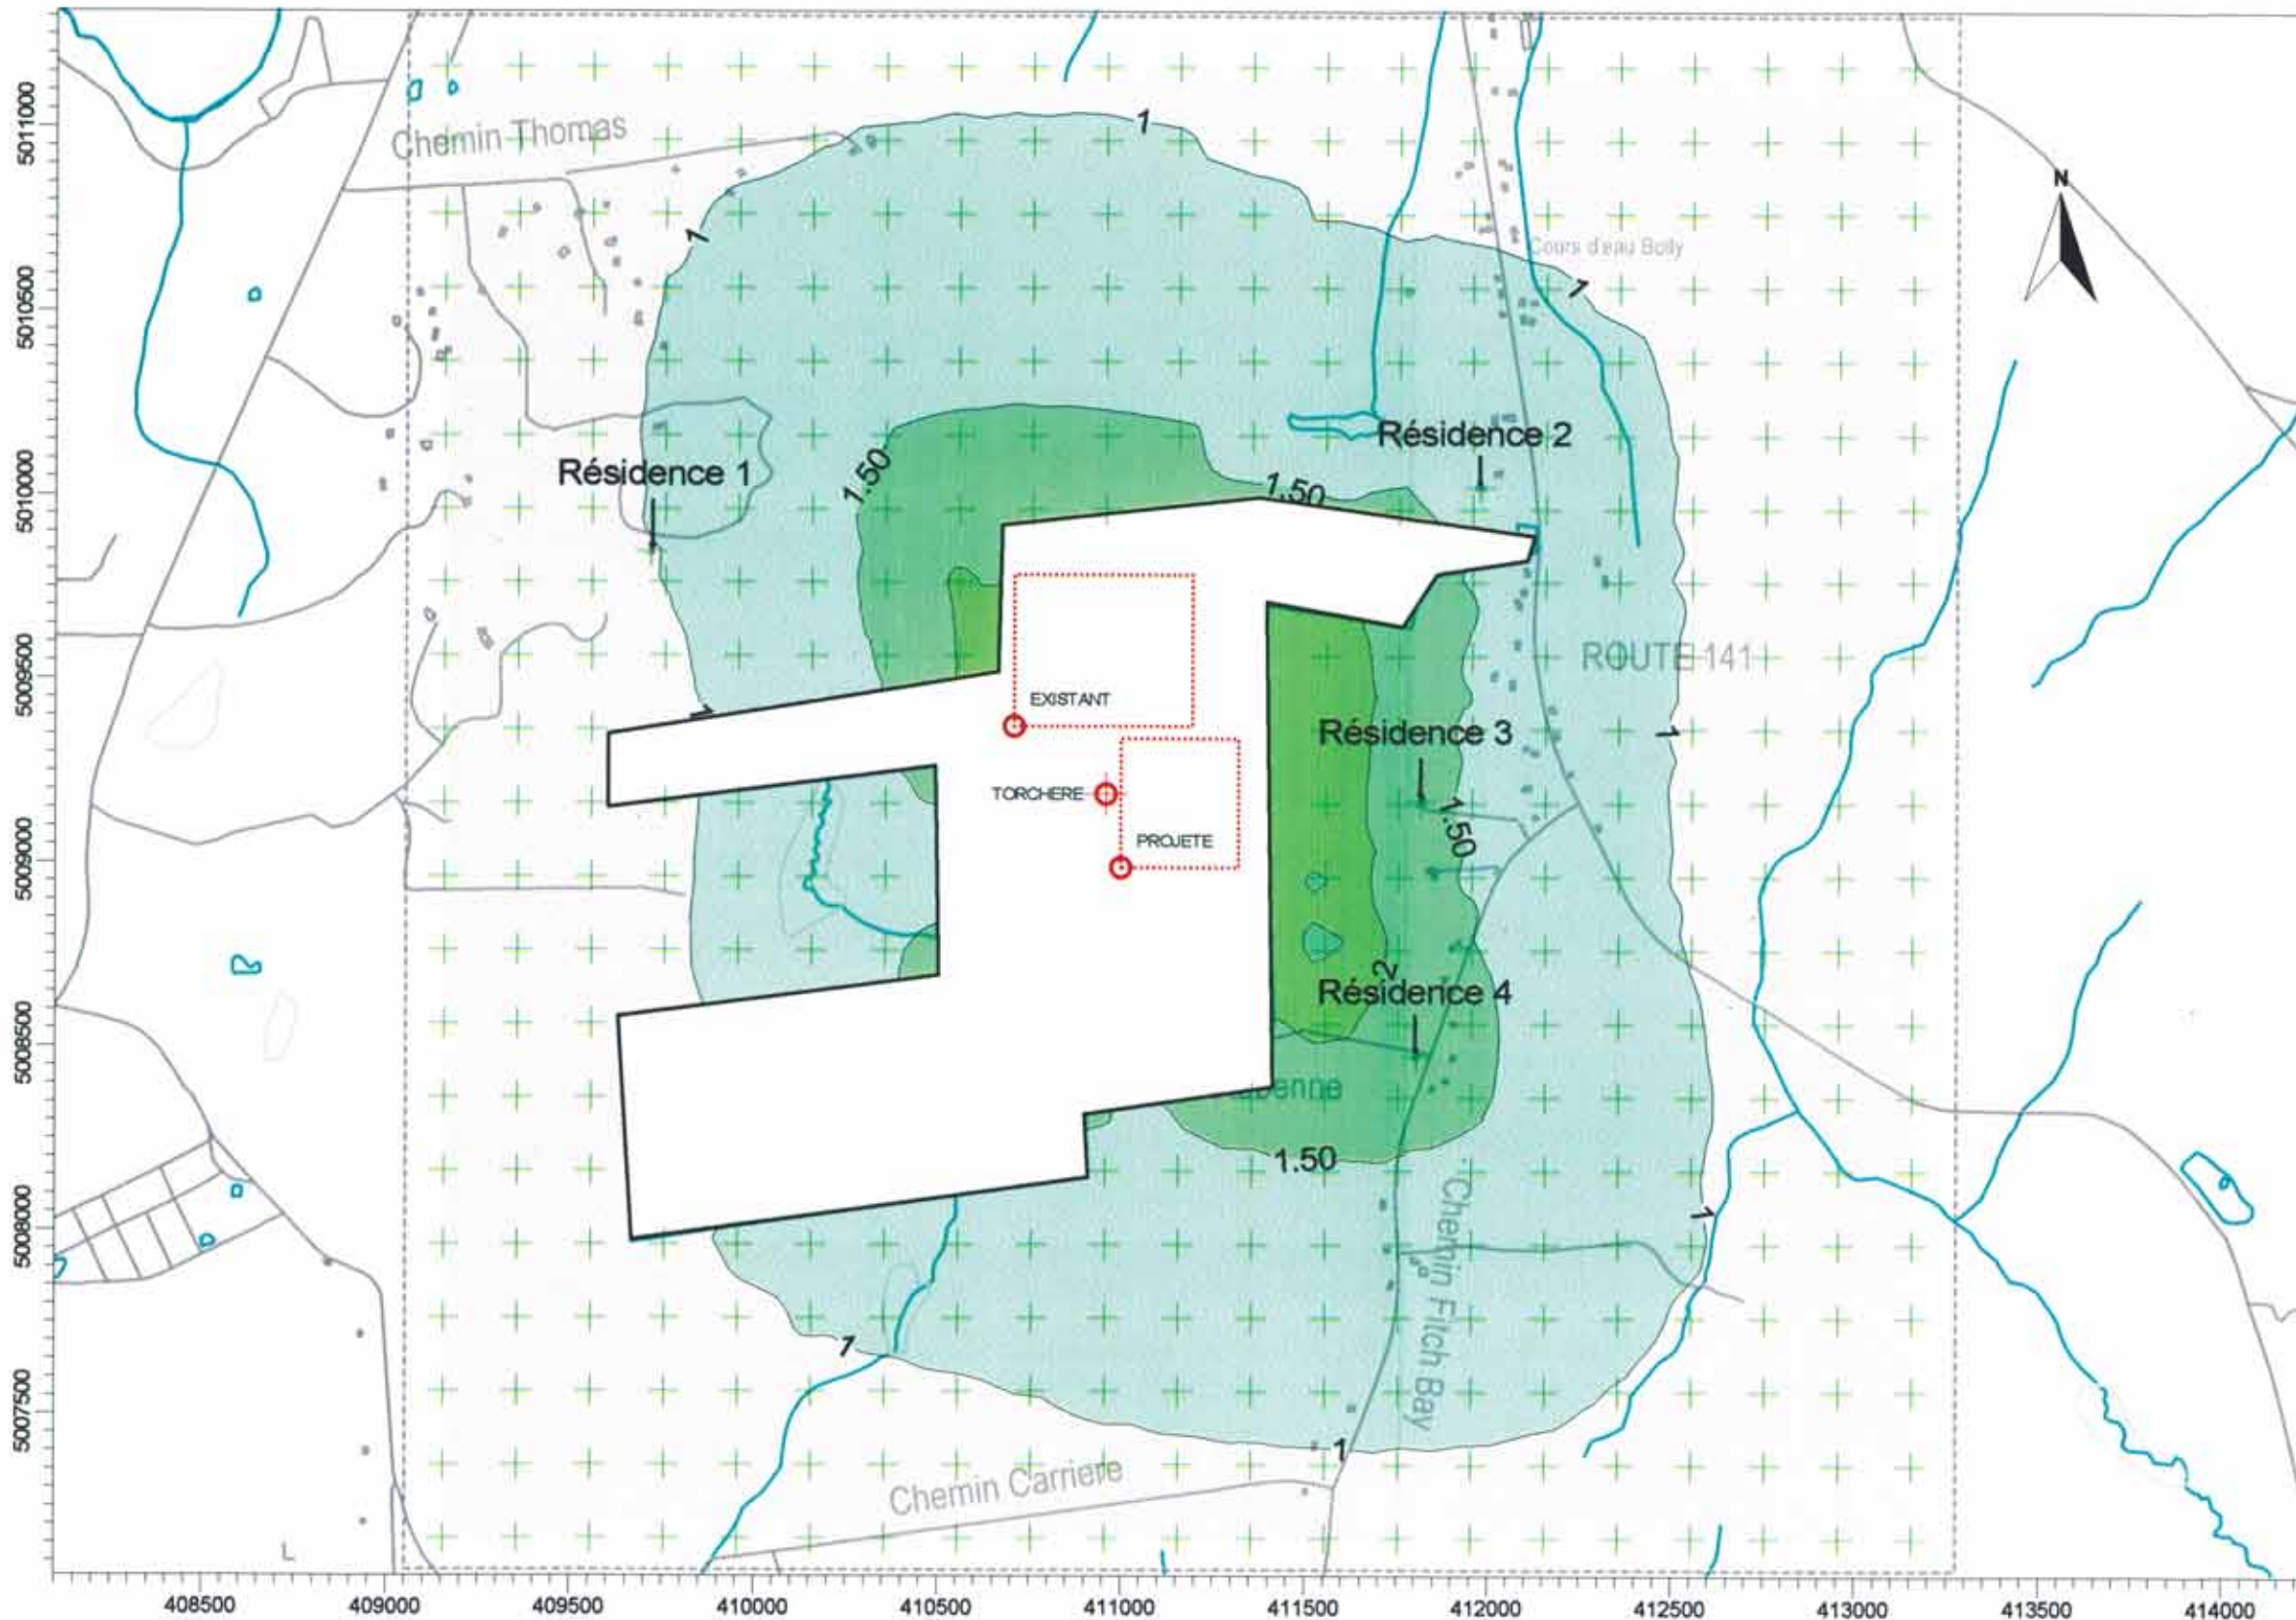

PLOT FILE OF HIGH 1ST HIGH 1-HR VALUES FOR SOURCE GROUP: ALL