



**COUPE 1**  
ÉCHELLE HOR: 1: 8 000  
VER: 1: 800

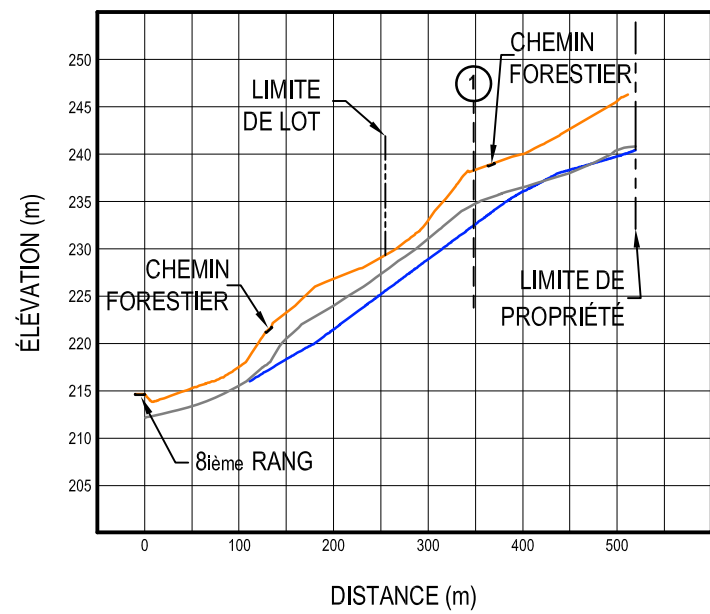

**COUPE 2**  
ÉCHELLE HOR: 1: 8 000  
VER: 1: 800

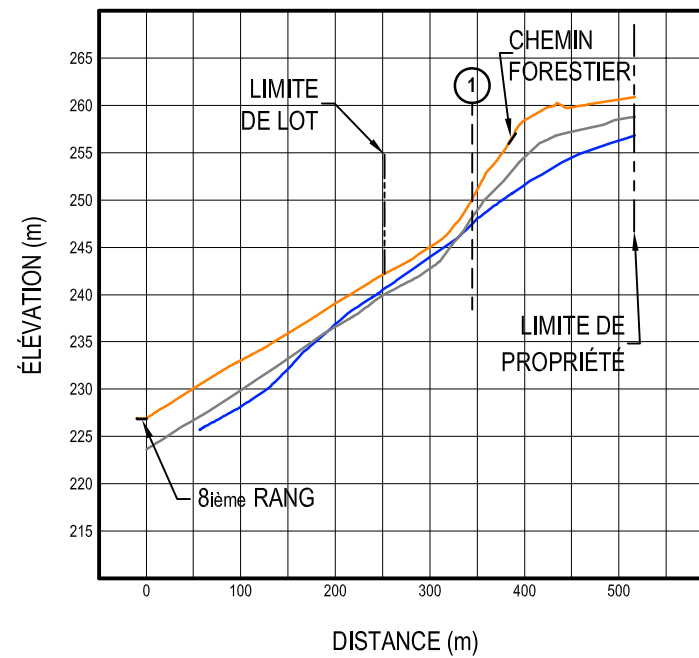

**COUPE 3**  
ÉCHELLE HOR: 1: 8 000  
VER: 1: 800

**LÉGENDE**

- TERRAIN NATUREL
- ROC SAIN
- EAU SOUTERRAINE
- LIMITE DE PROPRIÉTÉ
- LIMITE DE LOT
- LOCALISATION DE COUPE

Préparé par:



Préparé par:



Titre du projet:

**ÉTUDE HYDROGÉOLOGIQUE  
IMPLANTATION D'UN LET  
À LA RÉDEMPTION**

Titre du dessin:

**COUPES**

Dessin: L.-M.G.	Échelle: INDIQUÉE	Projet no: E-30189
Vérif. A.H.	Date: 10 février 2006	Figure no: 4.2