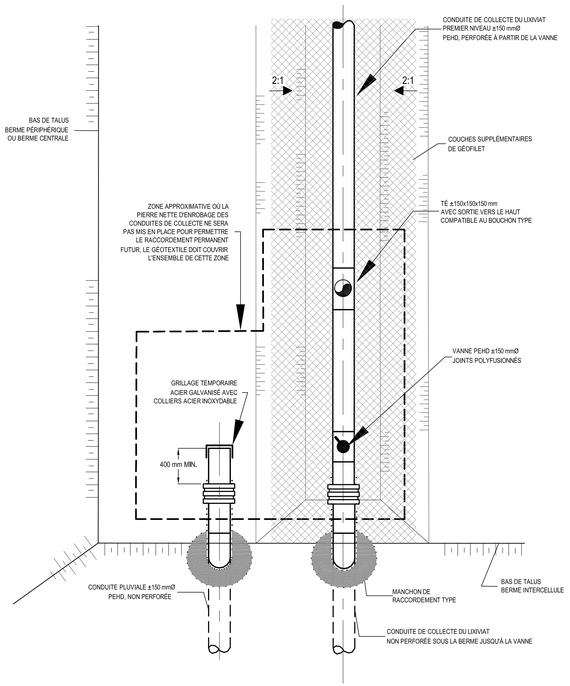

30198521

SCHÉMA D'INSTALLATION
DU RÉSEAU DE COLLECTE DU LIXIVIAT ET DU RÉSEAU PLUVIAL À L'ENTRÉE DES CELLULES 23 ET 24 - DERNIÈRE PHASE

15 | 9 | 4

ÉCHELLE: AUCUNE

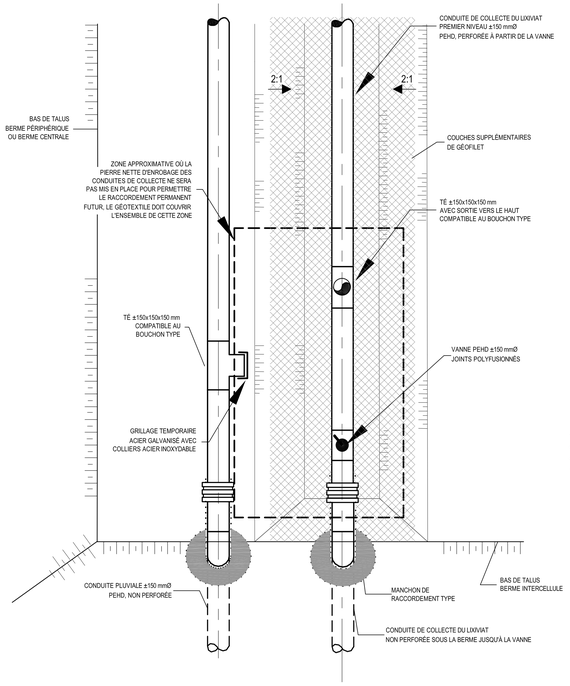

30198572

SCHEMA D'INSTALLATION
DU RÉSEAU DE COLLECTE DU LIXIVIAT ET DU RÉSEAU PLUVIAL (CELLULES INTERMÉDIAIRES D'UNE PHASE D'EXPLOITATION)

16 | 9 | 9

ÉCHELLE: AUCUNE

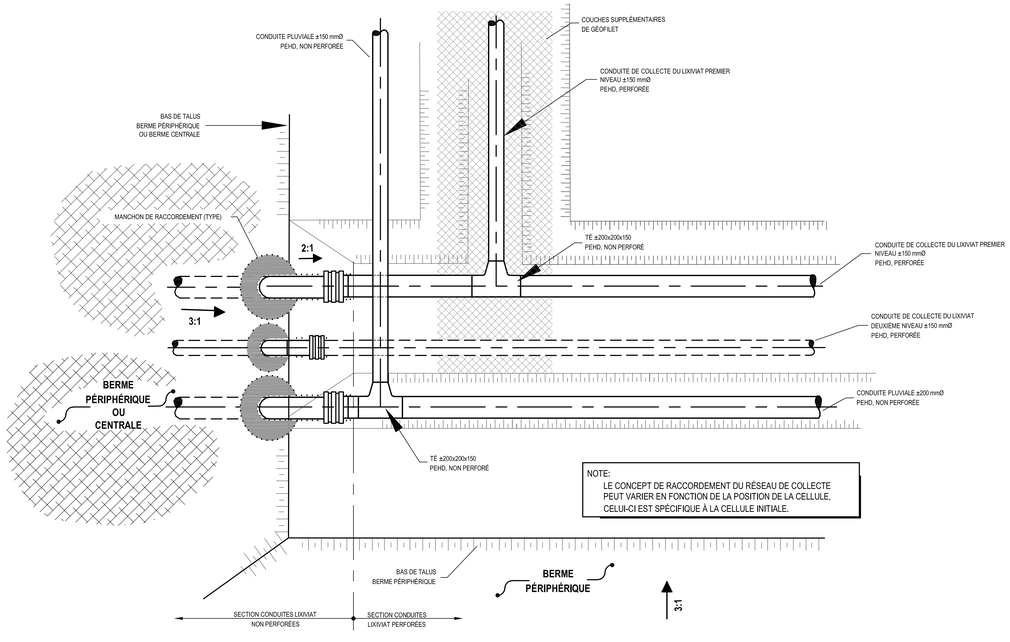

30198570

SCHÉMA D'INSTALLATION
DU RÉSEAU DE COLLECTE DU LIXIVIAT ET DU RÉSEAU PLUVIAL (CELLULE D'ENFOUISSEMENT INITIALE)

17 | 9 | 9

ÉCHELLE AUCUNE

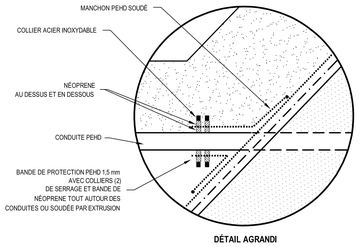

DÉTAIL AGRANDI

30198573

DÉTAIL TYPE - MANCHON D'ÉTANCHÉITÉ TRAVERSE DE GÉOMEMBRANE

18 | 9 | 9

ÉCHELLE AUCUNE

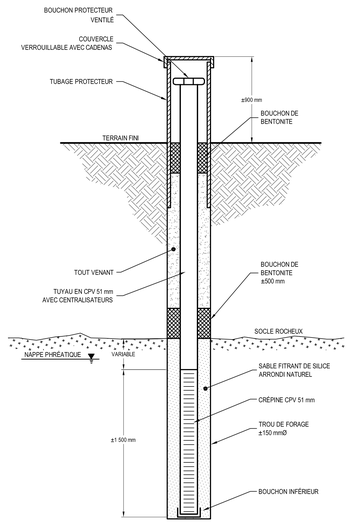

30198574

DÉTAIL TYPE
PUITS DE SURVEILLANCE DES EAUX SOUTERRAINES ROC

19 | 9 | 9

ÉCHELLE AUCUNE

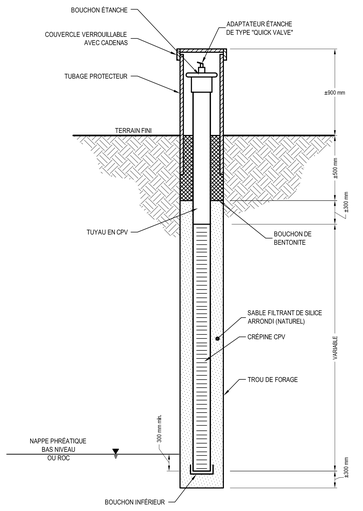

30198575

DÉTAIL TYPE
PUITS DE SURVEILLANCE DU BIOGAZ

20 | 9 | 9

ÉCHELLE AUCUNE

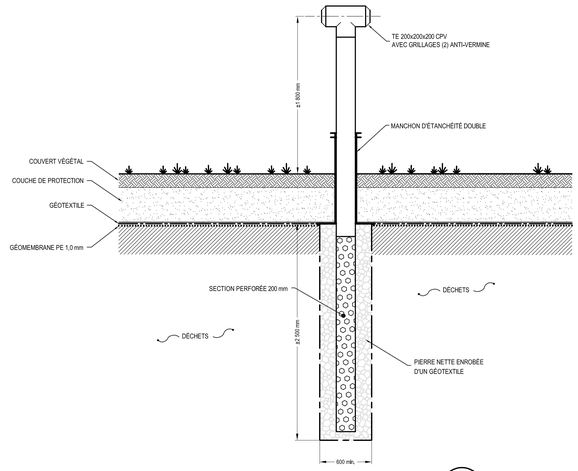

30198624

DÉTAIL TYPE
PUITS DE VENTILATION PASSIF

21 | 9 | 5

ÉCHELLE AUCUNE

0B	27-10-2006	ÉTUDE D'IMPACT - VERSION FINALE	A.H.	F.B.
Rév.	Date	Description	Préparé par	Vérifié par

ÉMISSIONS/RÉVISIONS

Titre du projet :

ÉTUDE D'IMPACT SUR L'ENVIRONNEMENT
IMPLANTATION D'UN LIEU D'ENFOUISSEMENT TECHNIQUE
CONCEPTION TECHNIQUE

Titre du dessin :

COUPES ET DÉTAILS

Consultants enviroconseil
SERVICES EN INGÉNIERIE
5214, Boul. Wilfrid-Hamel Ouest
Bureau 200, Québec (Québec) G2E 2G9
Téléphone : (418) 877-4182
Télécopieur : (418) 877-4846

Échelle : Indiquée	Préparé par : Alain Hébert
Date : 01-02-2006	Dessiné par : Louis-M. Guérin
Dossier no. : 30219ETIM09	Vérifié par : François Bergeron
Dossier no. : E-30219	No. de séquence : 9 de 12