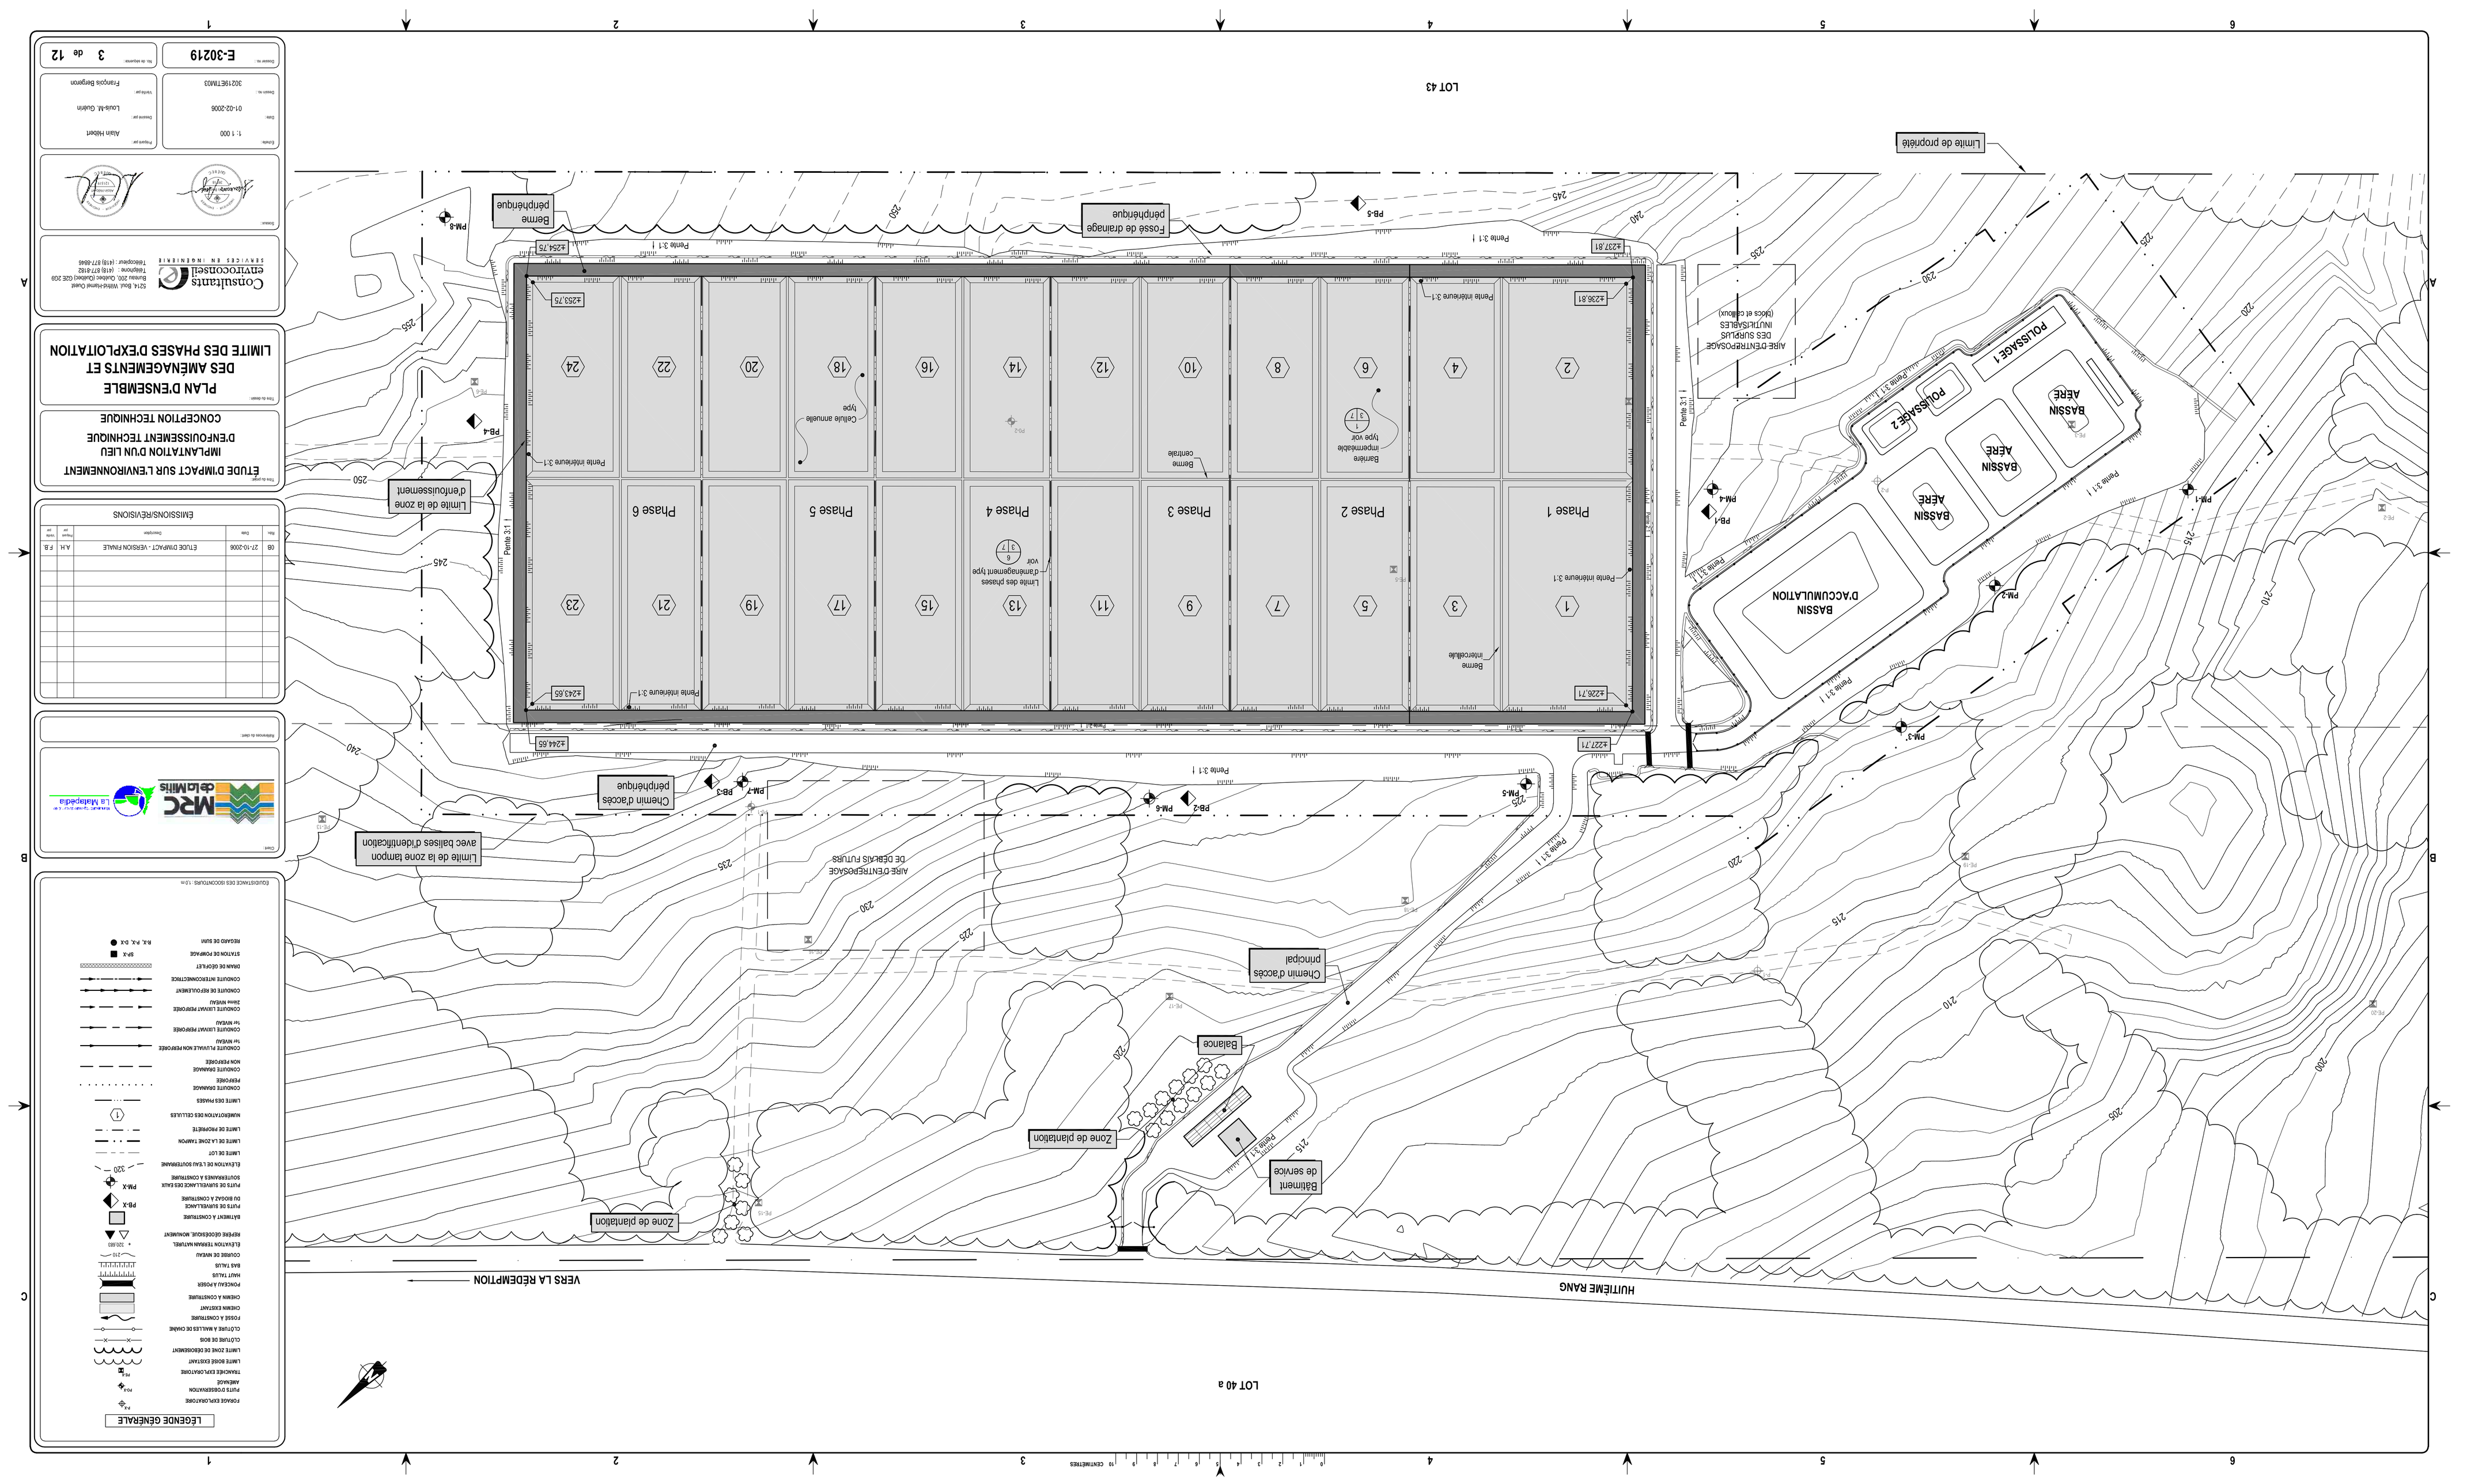
LOT 43
LOT 40 a
VERS LA RÉDEMPTION
HUITIÈME RANG
Limite de propriété
Berme périphérique
Fossé de drainage périphérique
Limite de la zone d'enfouissement
Limite de la zone tampon avec balises d'identification
Chemin d'accès périphérique
Chemin d'accès principal
Zone de plantation
Balance
AIRE D'ENTREPOSAGE DE DÉBRIS FUTURS
AIRE D'ENTREPOSAGE DES SURPLUS INUTILISABLES (blocs et calibeux)
BASSIN D'ACCUMULATION
POLISSAGE 1
POLISSAGE 2
BASSIN AÉRÉ
Phase 1
Phase 2
Phase 3
Phase 4
Phase 5
Phase 6
Berme intercellule
Barrière imperméable type voir 3.17
Cellule amuelle type
Limite des phases d'aménagement type voir 6 3.17
Pente 3:1 ↓
Pente 3:1 ↑
Pente inférieure 3:1
PM-1
PM-2
PM-3
PM-4
PM-5
PM-6
PM-7
PB-1
PB-2
PB-3
PB-4
PB-5
PB-6
PE-1
PE-2
PE-3
PE-4
PE-5
PE-6
PE-7
PE-8
PE-9
PE-10
PE-11
PE-12
PE-13
PE-14
PE-15
PE-16
PE-17
PE-18
PE-19
PE-20
