

REV. NO.	MODIFICATIONS	PAR	DATE
A0	DÉPÔT POUR RECEVABILITÉ	E.D.	07/12/2005
A1	DÉPÔT POUR RECEVABILITÉ (RÉPONSE AUX QUESTIONNAIRES ET COMMENTAIRES DU MODÈRE)	E.D.	JUILLET 2006
TERRES DESAÏNÉES DE RÉFÉRENCE			

LÉGENDE

	LIMITE DE PROPRIÉTÉ
	LIGNE DE LOT
	LIMITE DE LA ZONE D'AGRANDISSEMENT PROJÉTÉE
	LIMITE DE LA ZONE D'ENFOUSSEMENT
	BOISÉ
	CHEMIN EN GRAVIER
	CHEMIN D'ACCÈS PROJÉTÉE
	BORD DE PAVAGE
	HAUT DE TALUS
	BAS DE TALUS
	FOSSÉ EXISTANT
	FOSSÉ PROJÉTÉE
	PONCEAU PROJÉTÉE
	POTEAU ÉLECTRIQUE
	CLÔTURE EXISTANTE
	TORCHÈRE STATIQUE EXISTANTE
	POSTE DE POMPAGE EXISTANT
	LIMITE DU DÉBOISEMENT
	ÉCRAN VISUEL PROJÉTÉE
	POSTE DE POMPAGE PROJÉTÉE (LIXIVAT)
	PUITS PROJÉTÉE DE SUÏVI DE BIOGAZ
	PUITS PROJÉTÉE DE SUÏVI DES EAUX SOUTERRAINES
	PUITS EXISTANT DE SUÏVI DES EAUX SOUTERRAINES
	HAUT DE TALUS PROJÉTÉE
	BAS DE TALUS PROJÉTÉE
	DESSUS DE CHAQUE PHASE DES CELLULES
	DESSOUS DE CHAQUE PHASE DES CELLULES
	COURS D'EAU INTERMITTENT

0 30 60 150 m

AVERTISSEMENT:
LE PROCÉDÉ DE REPRODUCTION PEUT ALTERER LA PRÉCISION DU DESSIN À L'ÉCHELLE. VEUILLEZ VOUS RÉFÉRER AUX COTES INDICQUÉES.

DESSIN: [blanc]


CONSULTANT:
 BPR EnviroAqua
 1206, rue Angèle, bureau 202
 Boucherville (QC) Canada J4B 7M5
 Téléphone: (450) 655-8440
 Télécopieur: (450) 655-7151

CLIENT:
THIBAUT
 Roland Thibault Inc.

PROJET:
 ÉTUDE D'IMPACT SUR L'ENVIRONNEMENT
 AGRANDISSEMENT DU L.E.S.
 ROLAND THIBAUT INC.

TITRE:
 SÉQUENCE DE REMPLISSAGE

EN PRÉPARATION	DÉPÔT POUR RECEVABILITÉ	X	DÉPÔT POUR CONSULTATION PUBLIQUE
DESIGNÉ PAR: PATRICK HAMEL, tech. ADRIAN GOJAN, tech.	ECHELLE: 1:1 500		DATE: ÉMS: JUILLET 2005 REVISE: JUILLET 2006
PRÉPARÉ PAR: DOMINIQUE GRENIER, Ing.	DOSSIER: ENV09229		LOT: G
REVUE DE CONCEPTION: STÉPHEN DAVIDSON, Ing.	PHASE: 11e RANG		DISCIPLINE: 09
DESIGN: [blanc]	MODIFICATION: [blanc]		FORMAT A0 (841x1189)

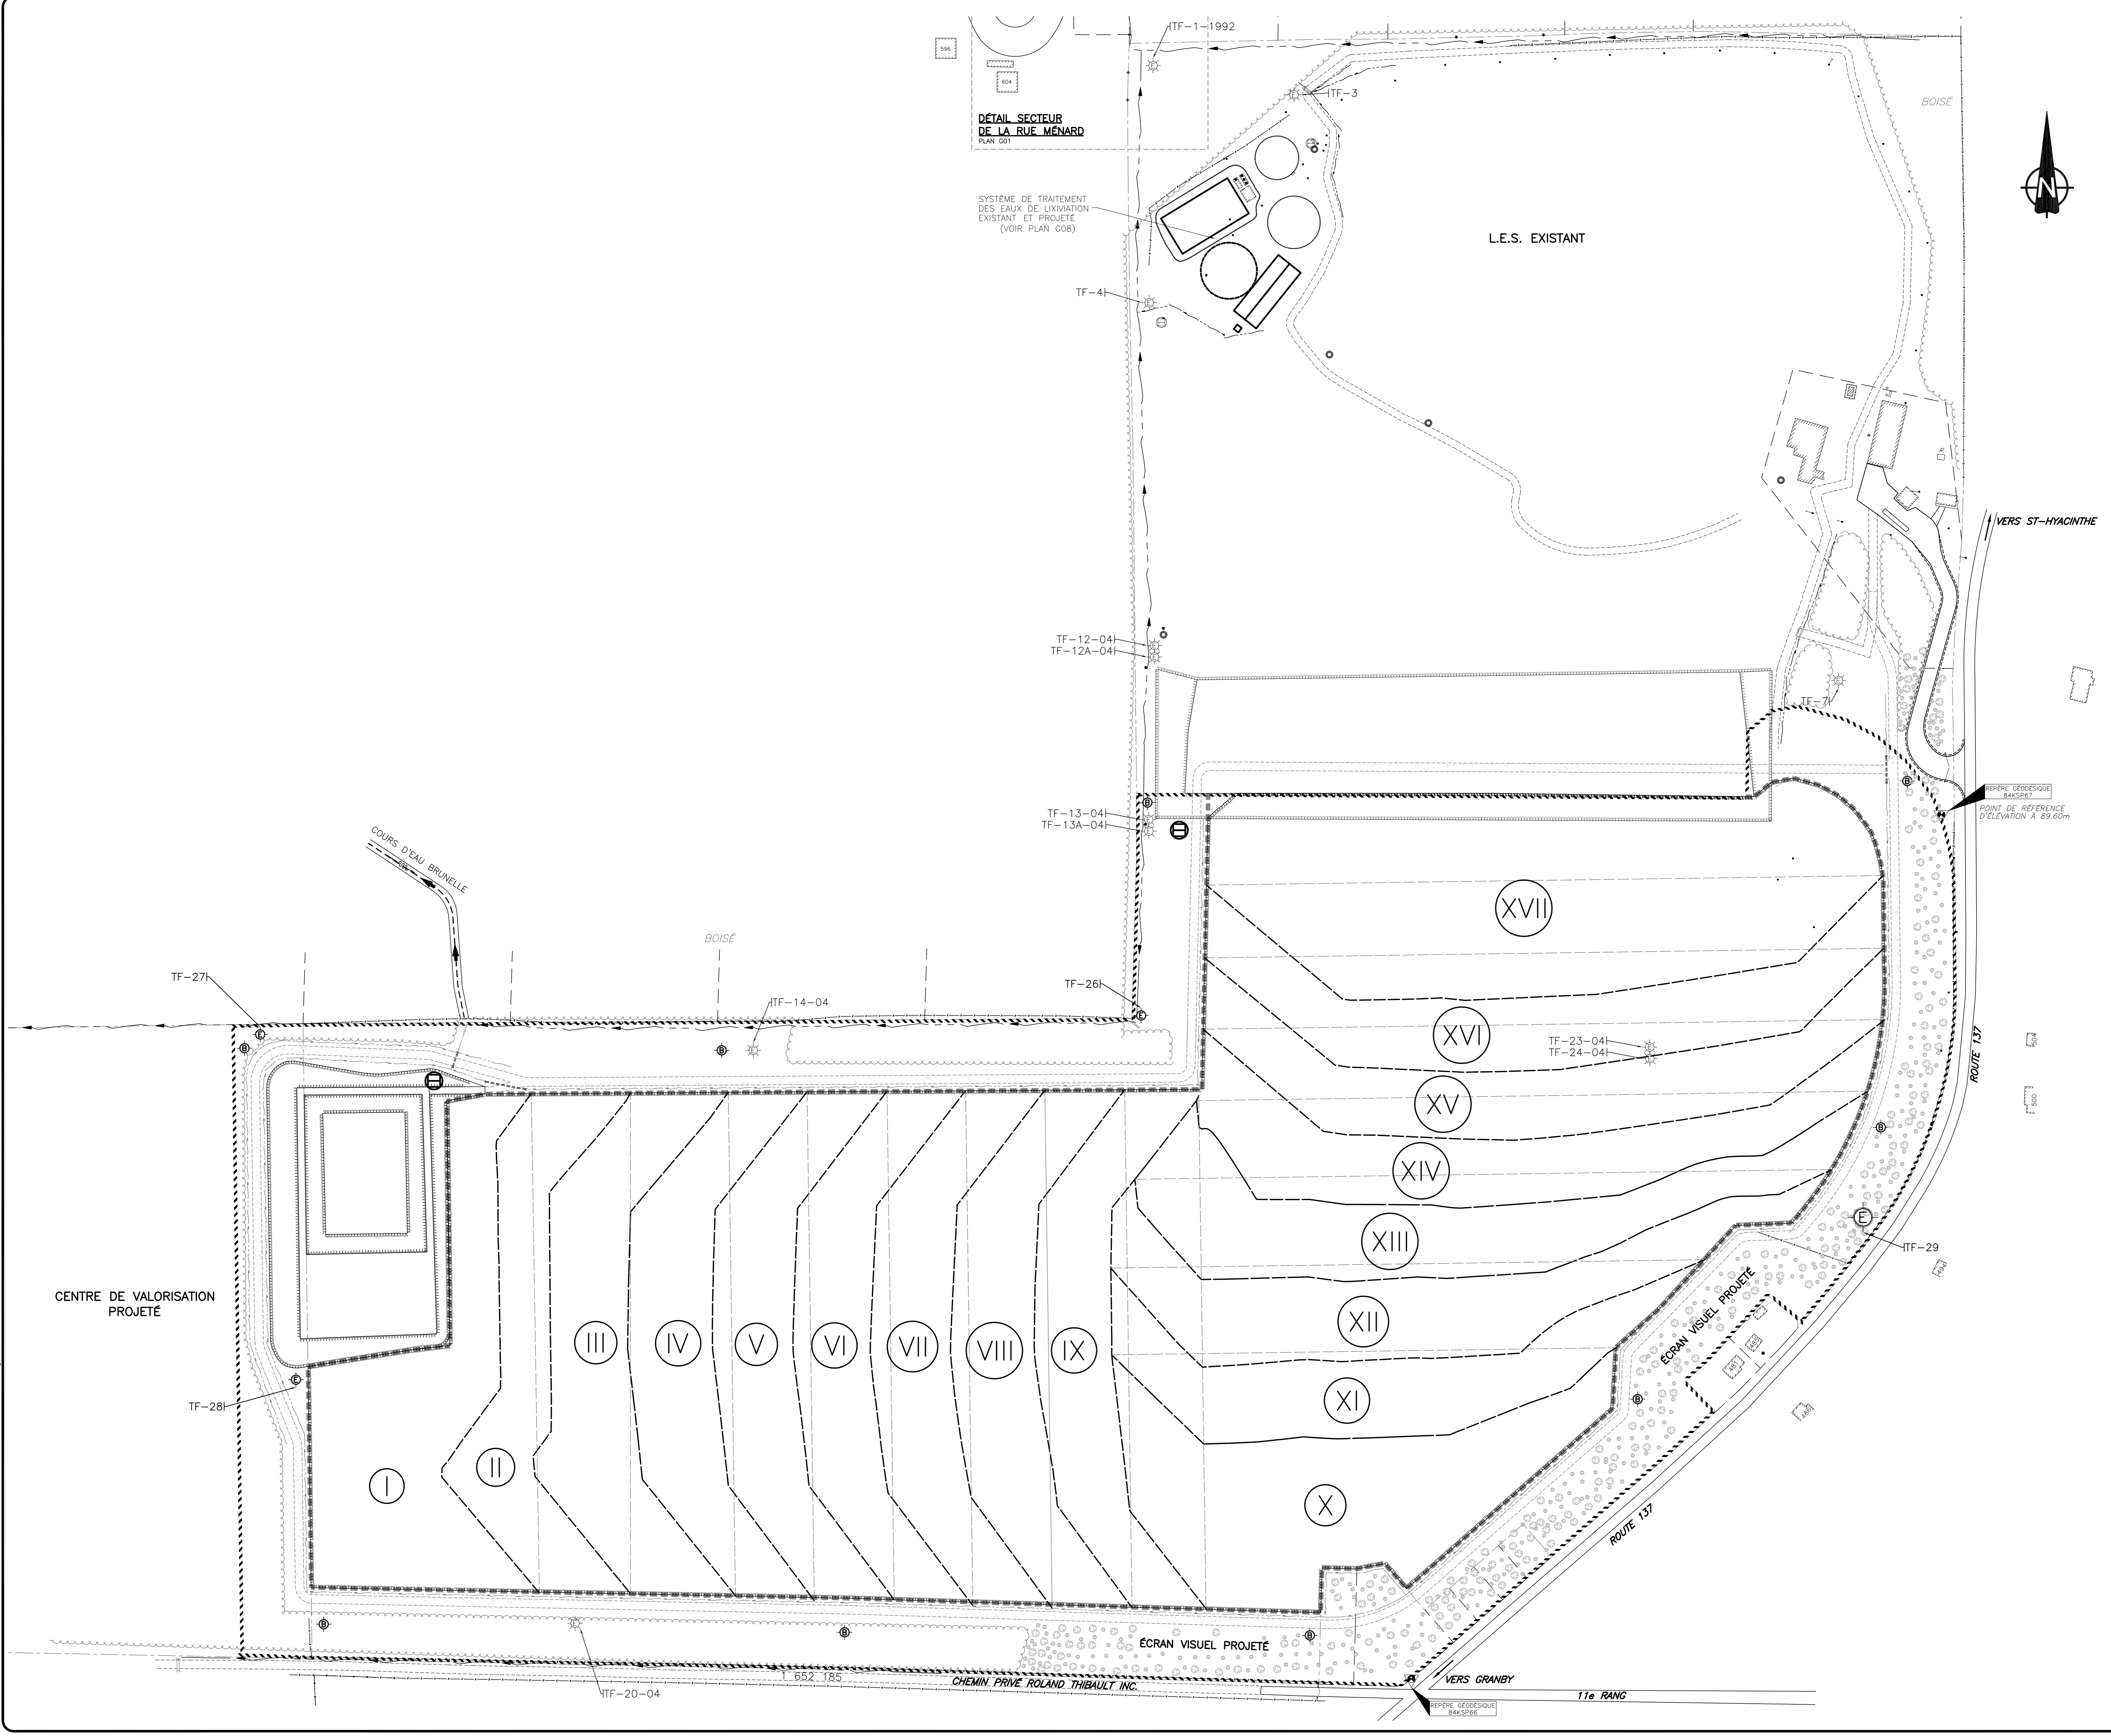

P:\SABIE - TEMPORAIRE\ENVIRONNEMENT\09222\EMISSION\0505-08 RAPPORT ENVIRONNEMENTAL.dwg (11/12/07) 2008