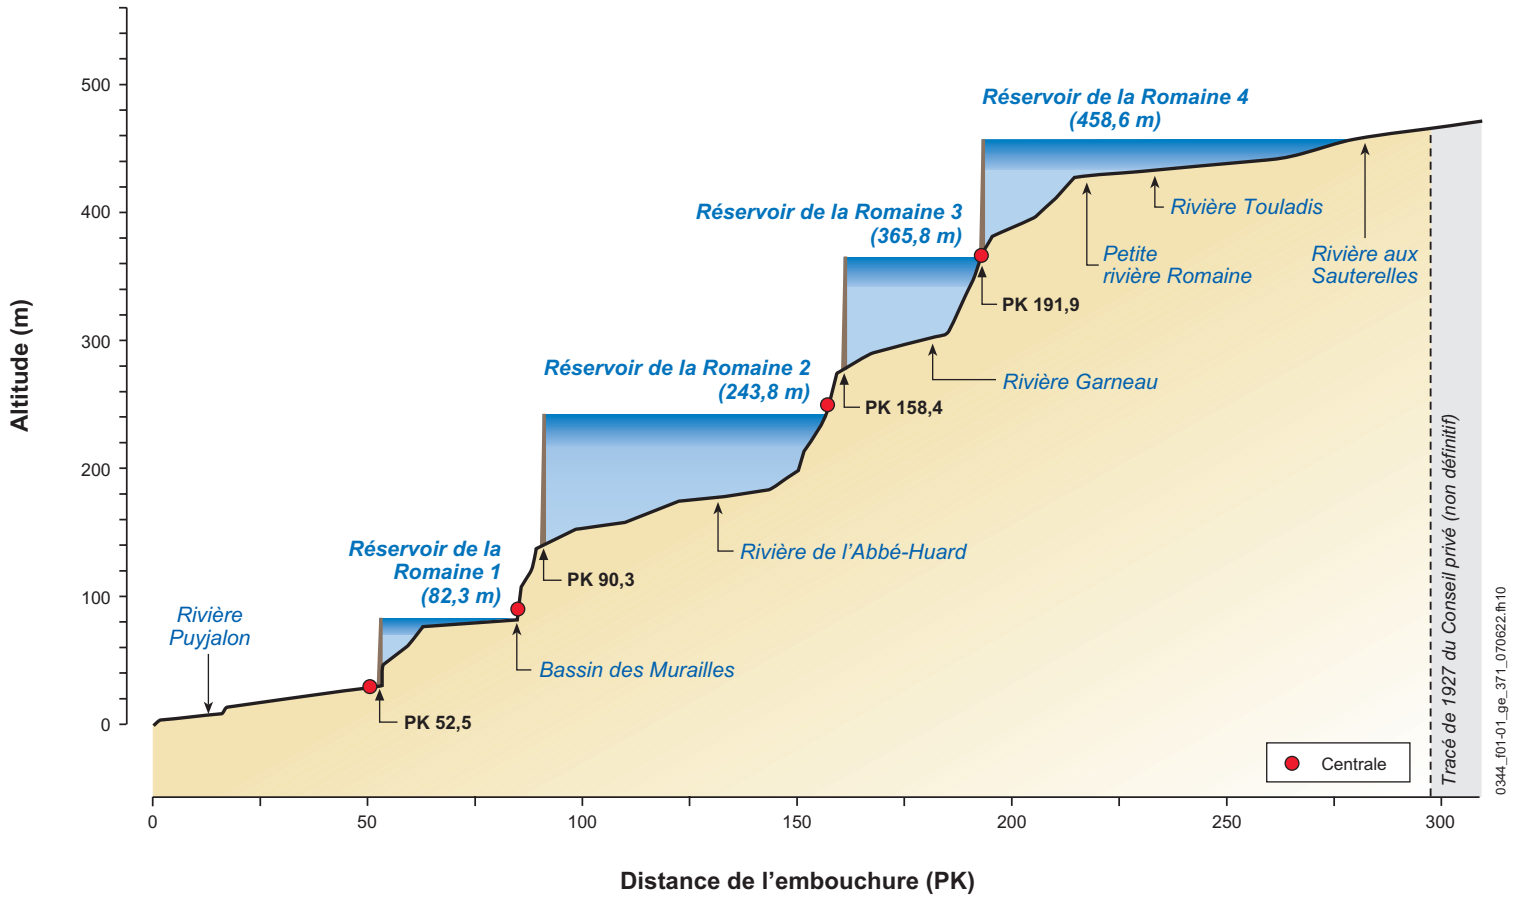

Document d'information destiné aux publics concernés par le projet.
Pour tout autre usage, communiquer avec : Géomatique, Hydro-Québec Équipement.

Figure 1-1
Profil d'aménagement de la Romaine
Fichier : 0344_f01-01_ge_371_070622.fh10