

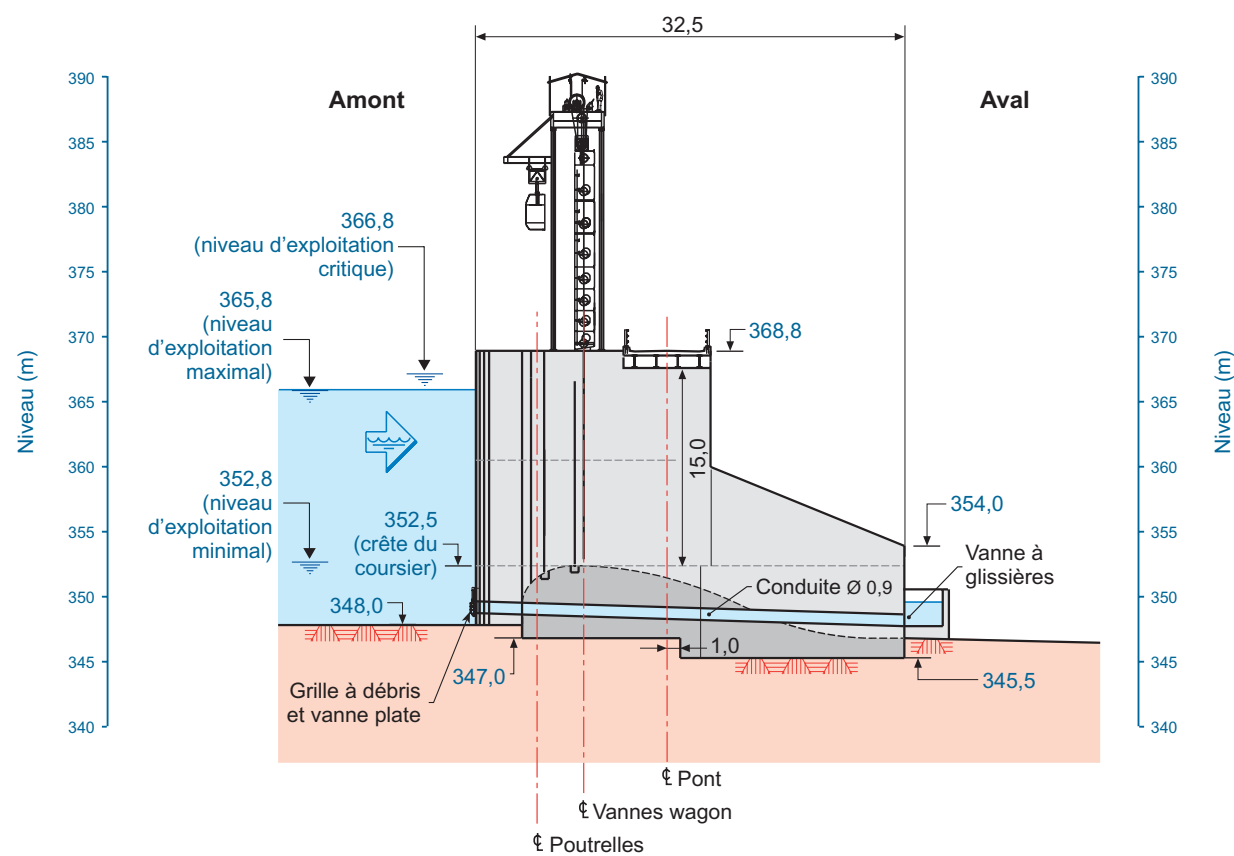


Évacuateur de crues – Profil longitudinal A

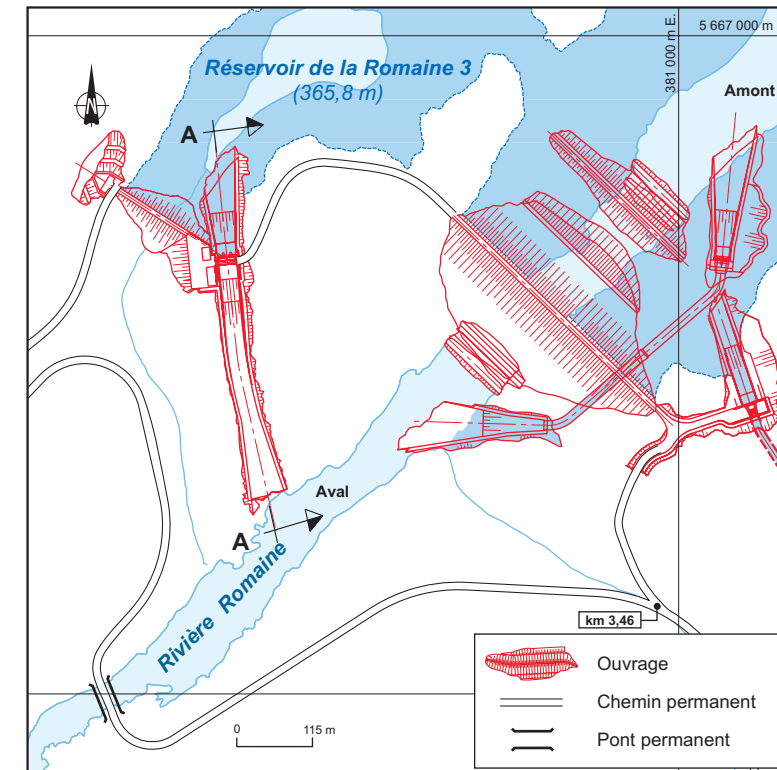

Évacuateur de crues – Détail

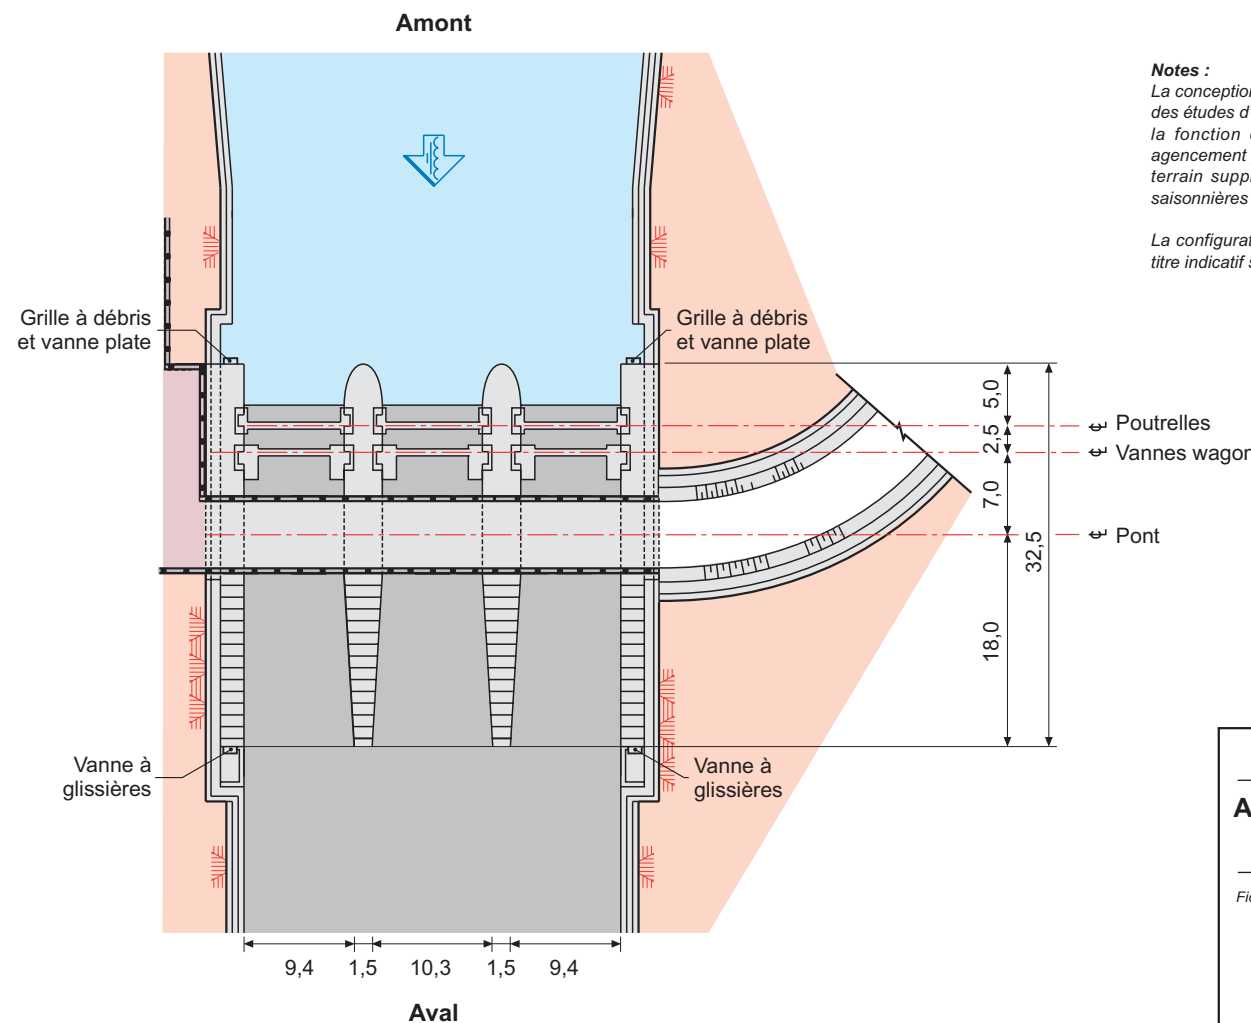

Évacuateur de crues – Vue en plan

Notes :
 La conception préliminaire des ouvrages a été réalisée lors des études d'avant-projet. À l'étape de l'ingénierie détaillée, la fonction des ouvrages sera maintenue, mais leur agencement pourrait être ajusté à la lumière de relevés de terrain supplémentaires, des essais et des contraintes saisonnières de construction.
 La configuration des ouvrages temporaires est montrée à titre indicatif seulement.

- Remblai
- Mort-terrain
- Roc
- Béton

Complexe de la Romaine
Aménagement de la Romaine-3
Ouvrage d'évacuation

Fichier : 0344_p10-04_ge_326_071130.fr10

Décembre 2007

Planche 10-4

