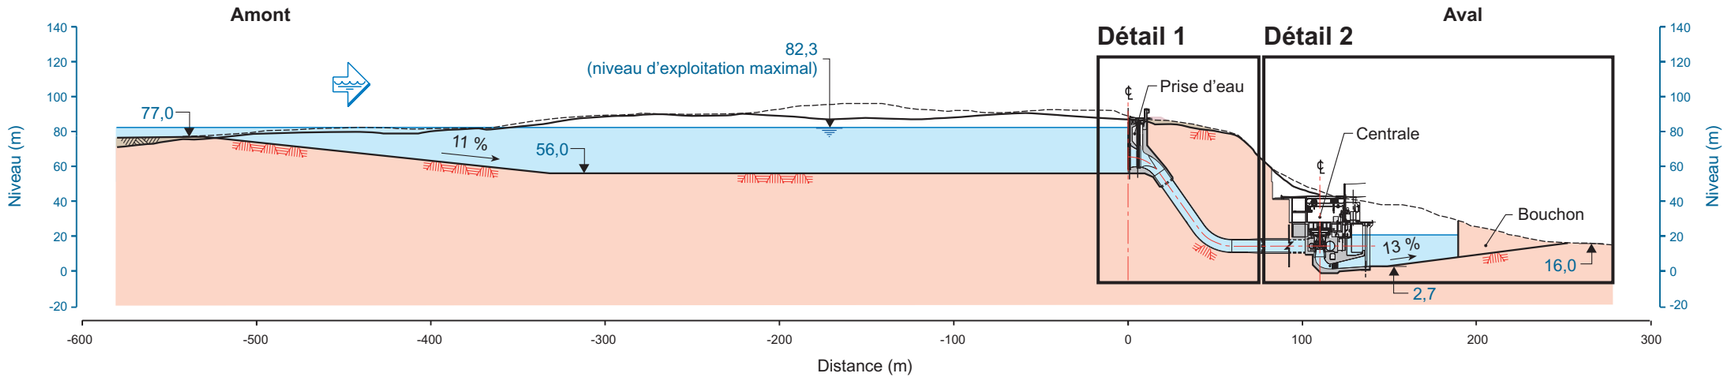

Ouvrages de production – Profil longitudinal A

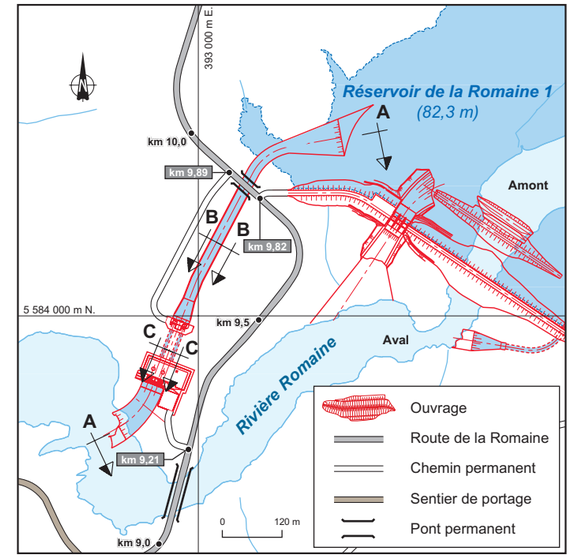

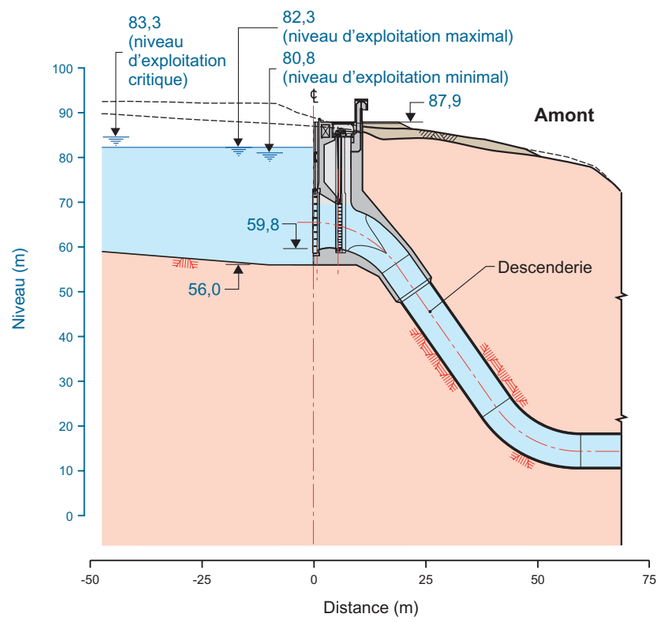

Prise d'eau – Détail 1

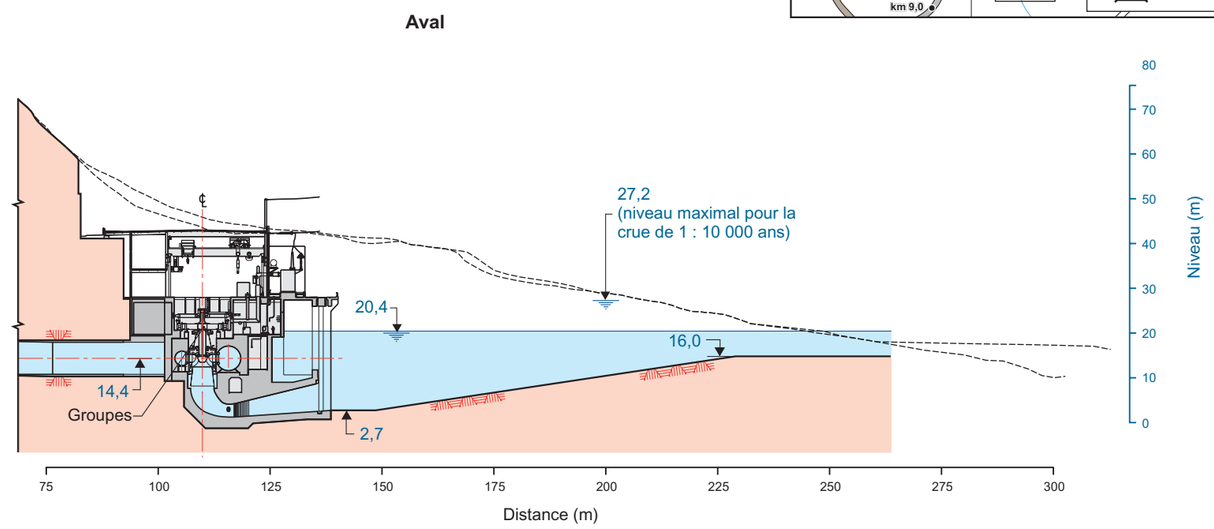

Centrale – Détail 2

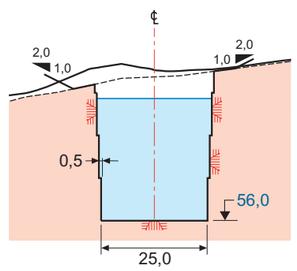

Canal d'amenée – Coupe B

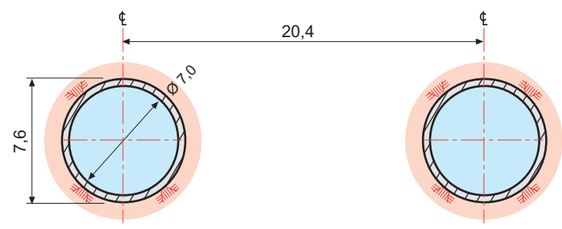

Conduites forcées – Coupe C

Mort-terrain
Roc
Béton

Notes :
La conception préliminaire des ouvrages a été réalisée lors des études d'avant-projet. À l'étape de l'ingénierie détaillée, la fonction des ouvrages sera maintenue, mais leur agencement pourrait être ajusté à la lumière de relevés de terrain supplémentaires, des essais et des contraintes saisonnières de construction.

La configuration des ouvrages temporaires est montrée à titre indicatif seulement.

Complexe de la Romaine

Aménagement de la Romaine-1
Ouvrages de production

Fichier : 0344_p12-03_ge_343_071130.fh10

Planche 12-3

Décembre 2007

Hydro Québec Production

Document d'information destiné aux publics concernés par le projet. Pour tout autre usage, communiquer avec : Géomatique, Hydro-Québec Équipement.