



Contournement Ville de La Tuque  
 Bretelle Wayagamac  
 Tracé et profil préliminaire

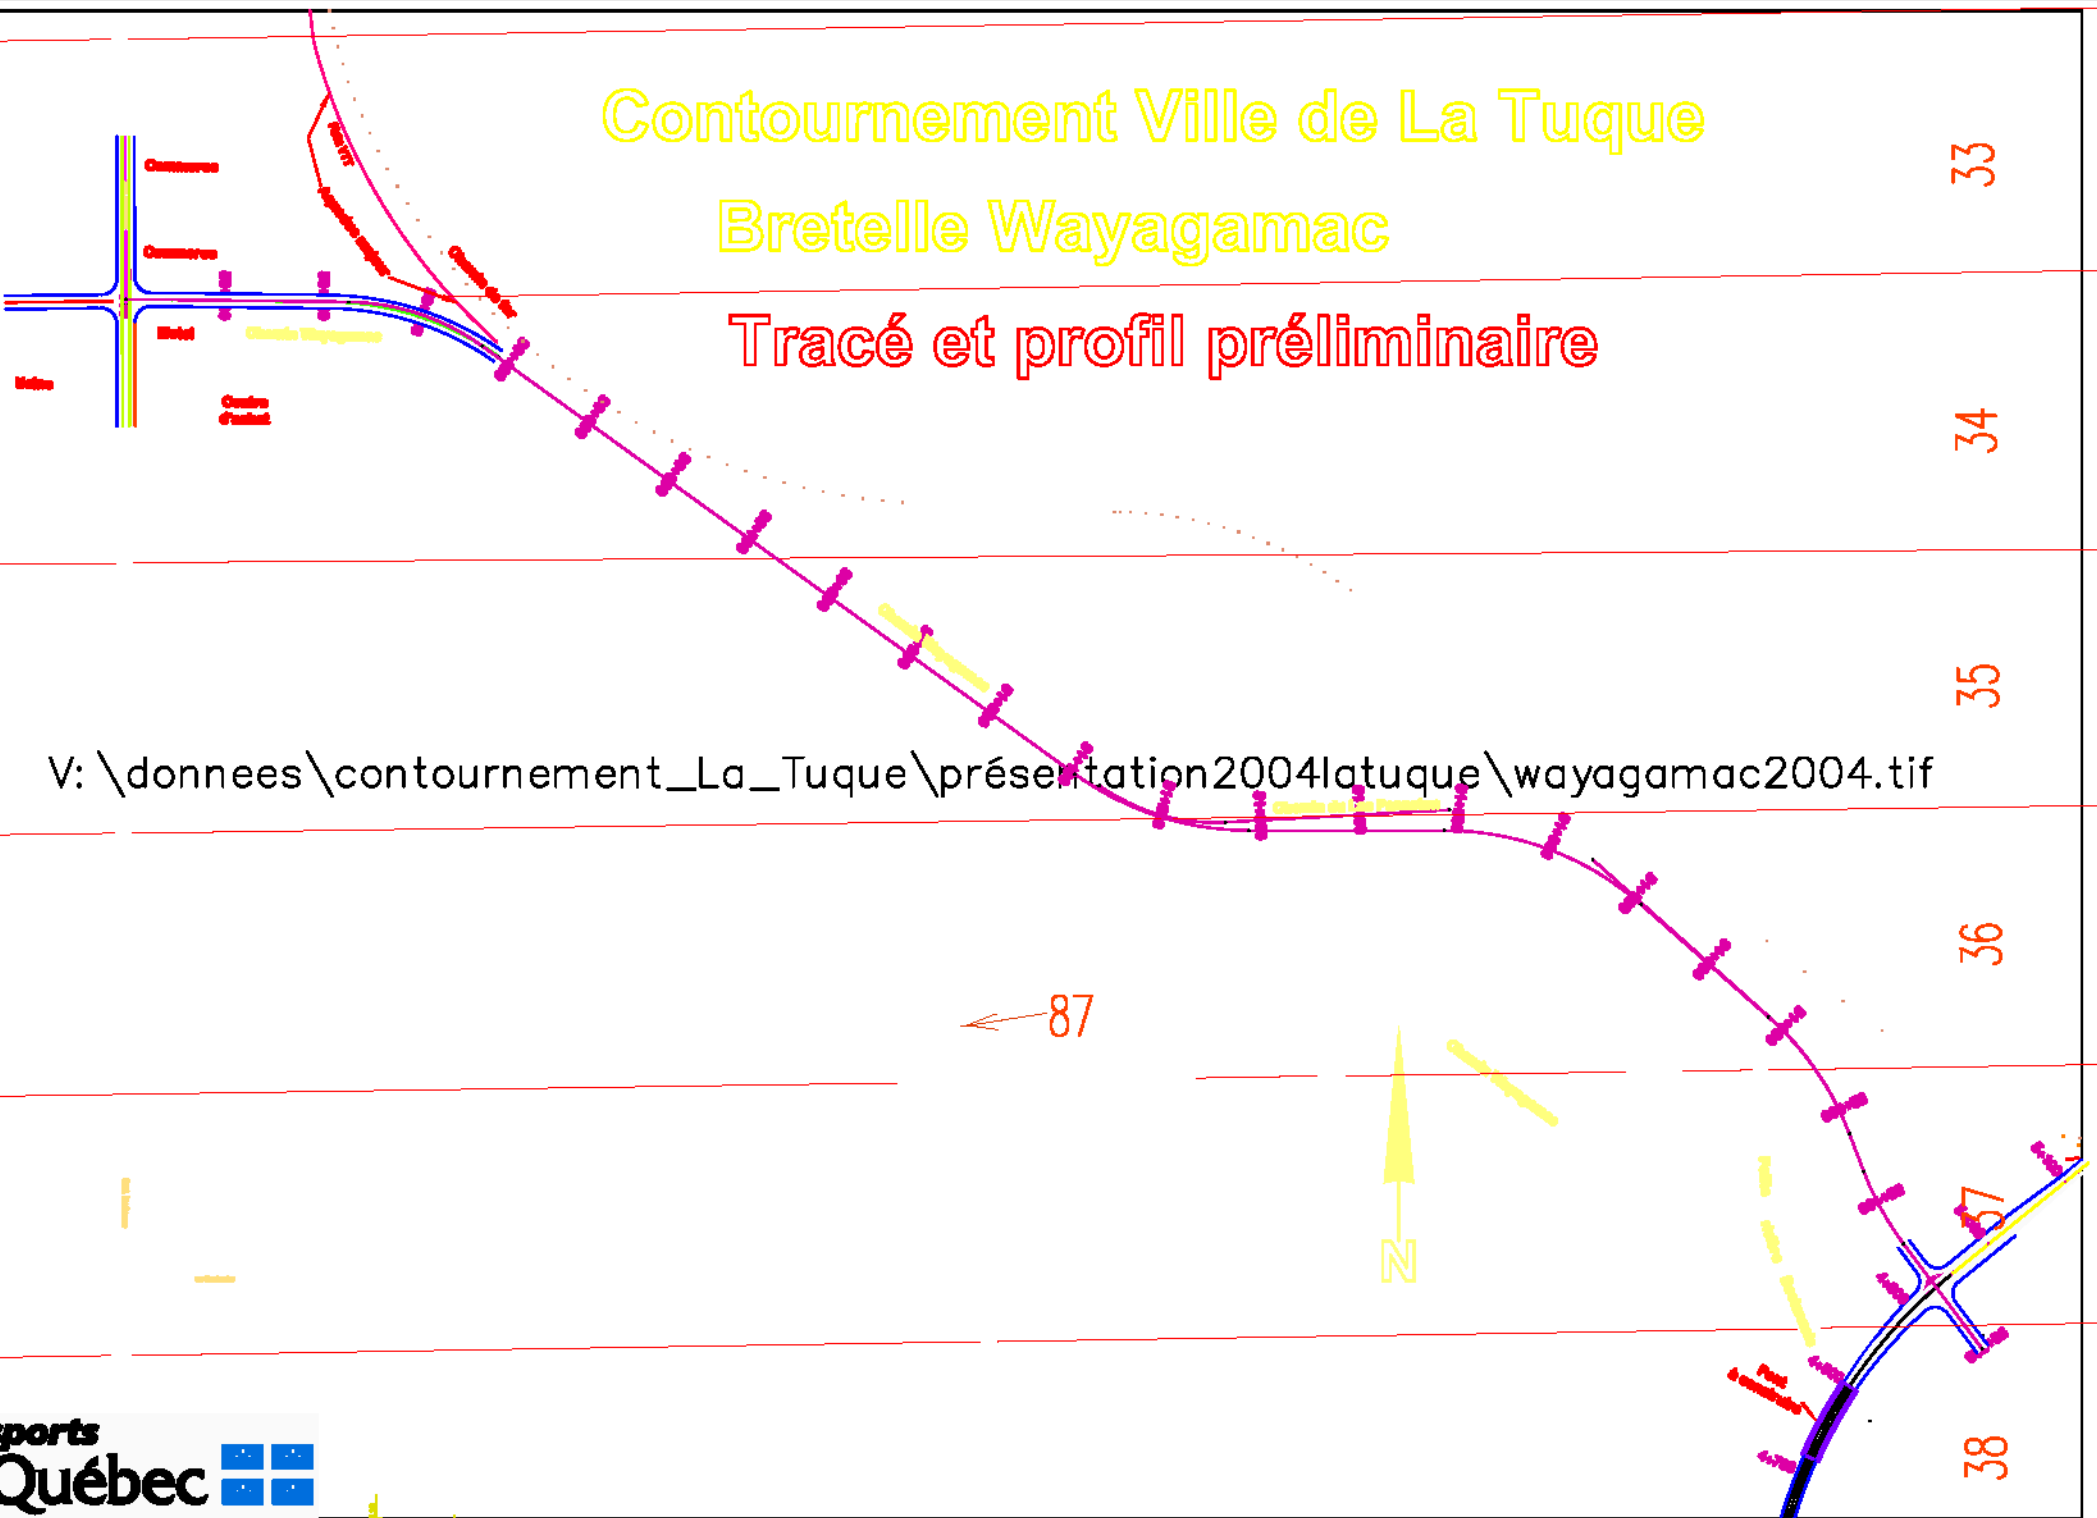


V: \donnees\contournement\_La\_Tuque\présentation2004latuque\wayagamac2004.tif

BLOC


1

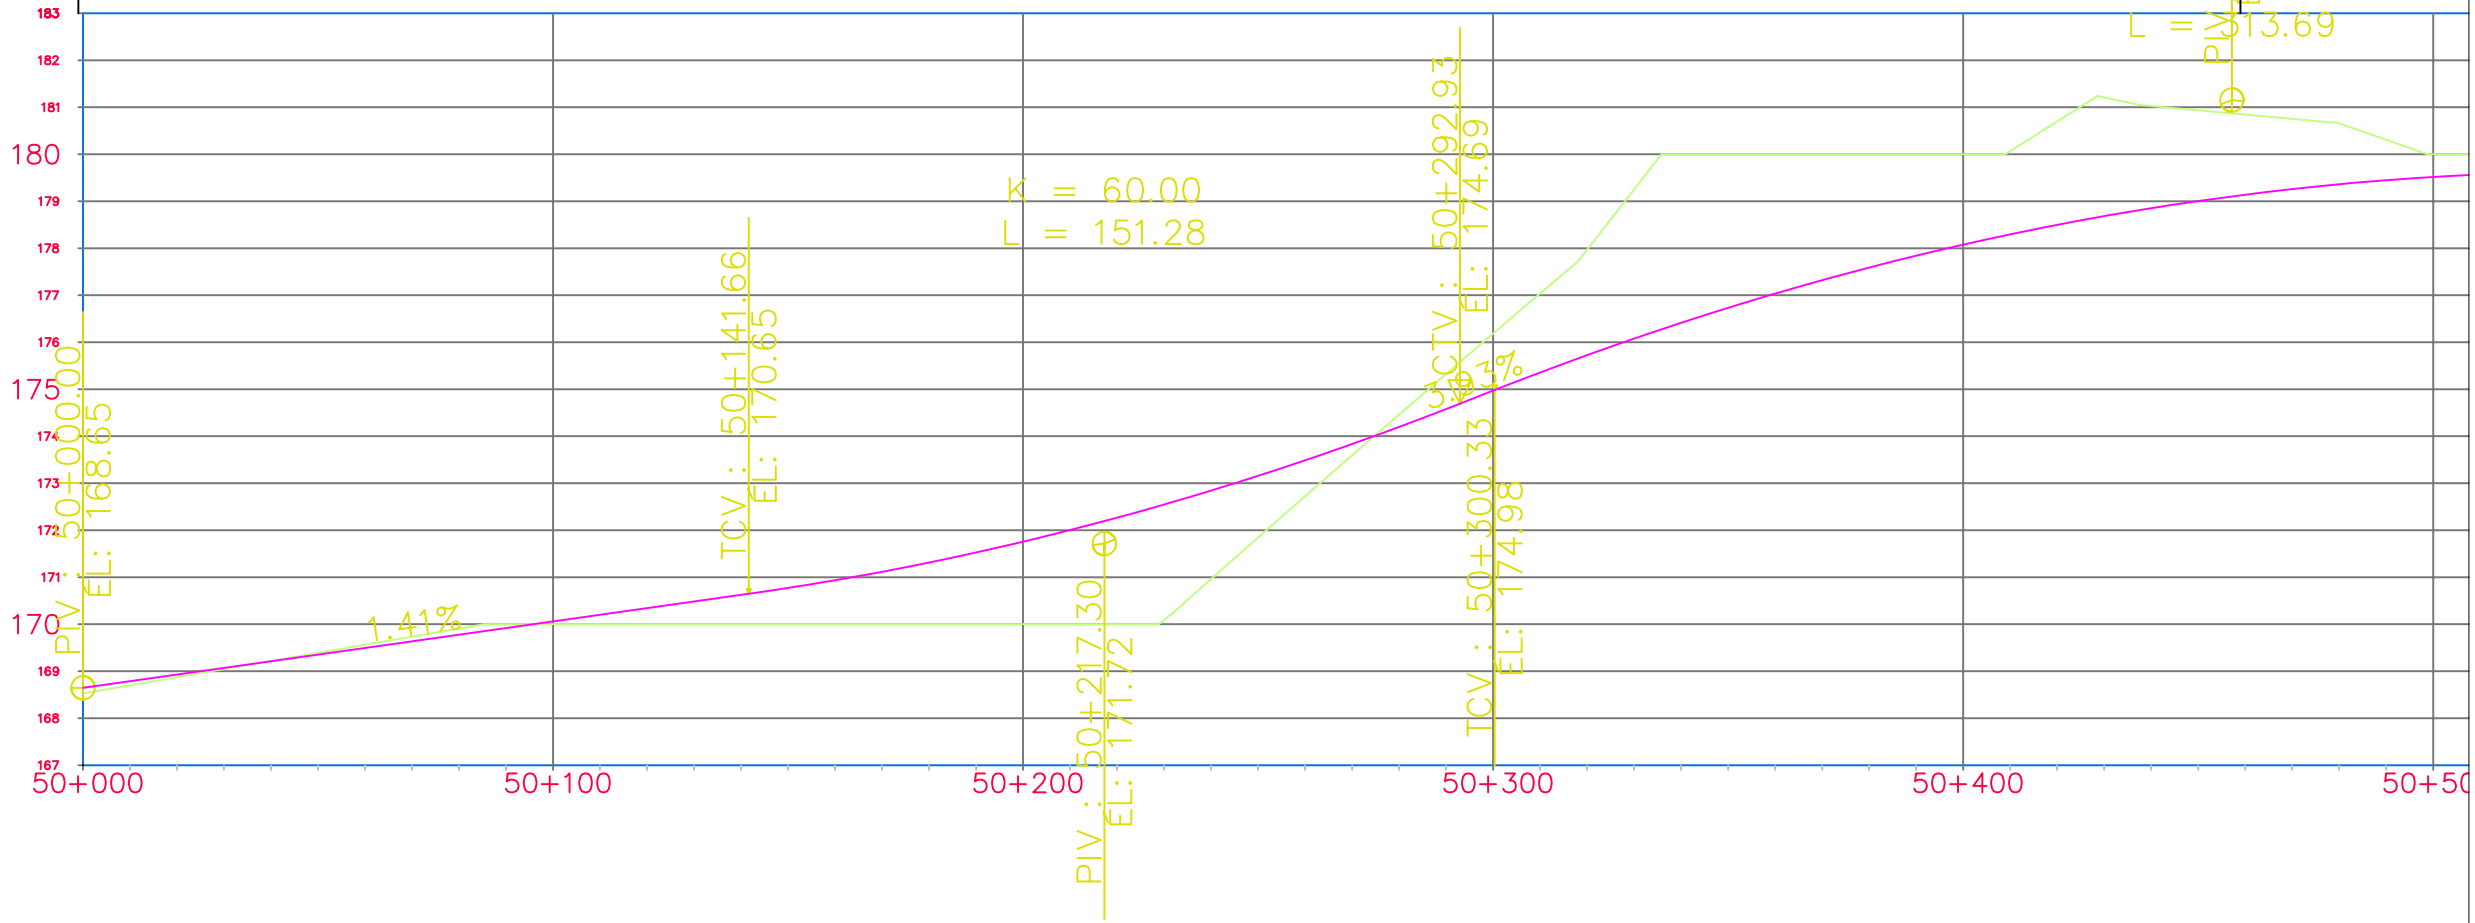


2

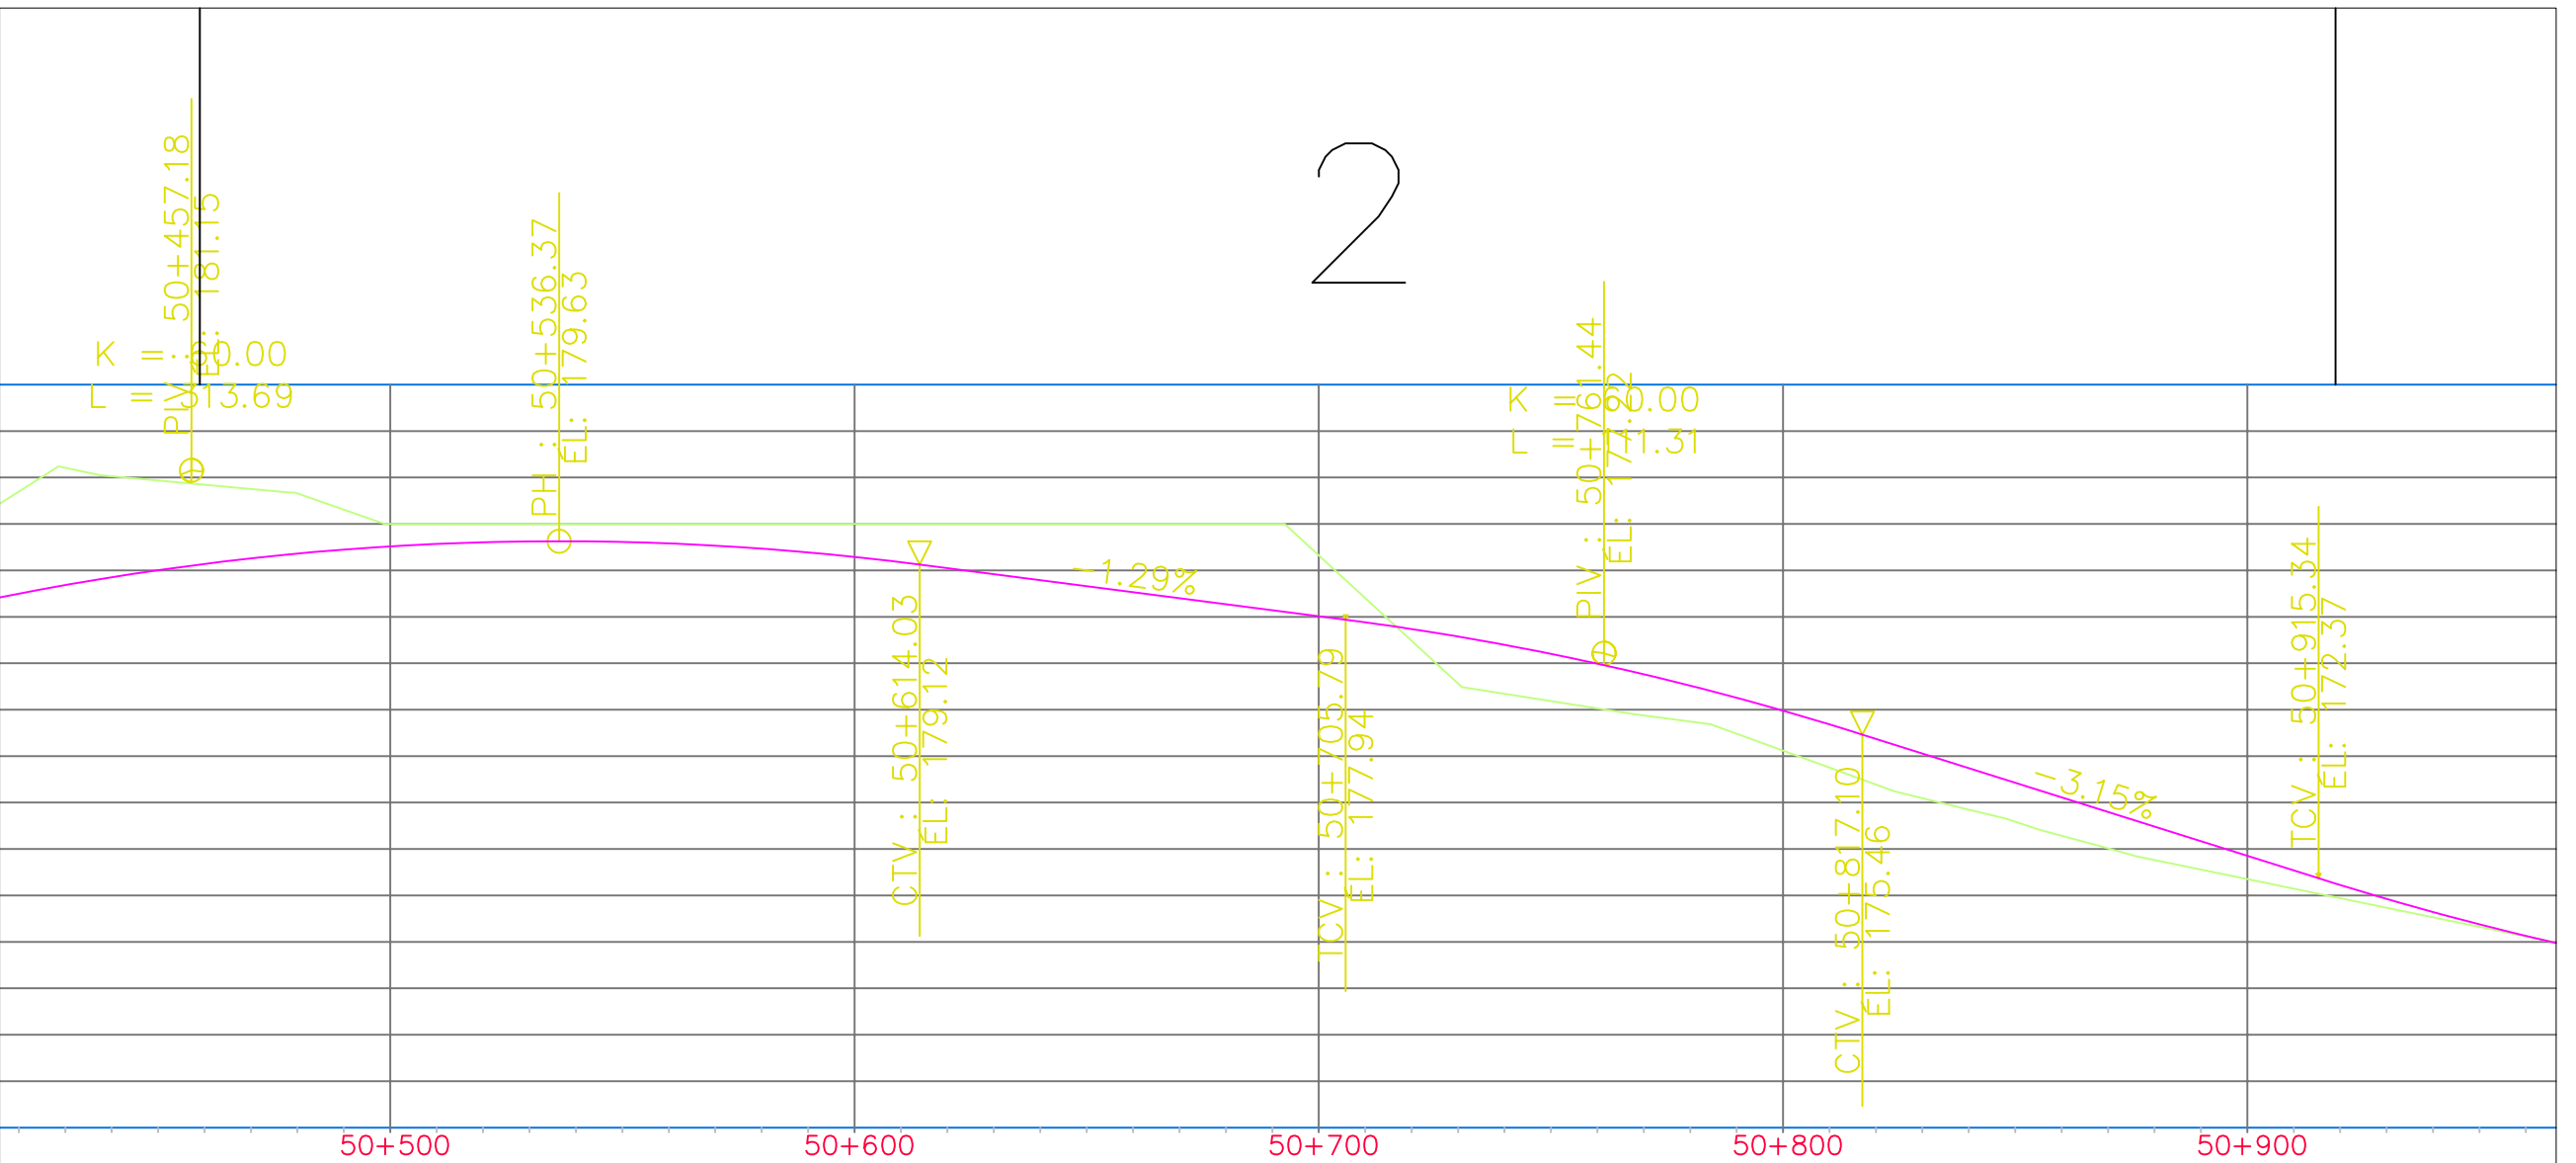

3

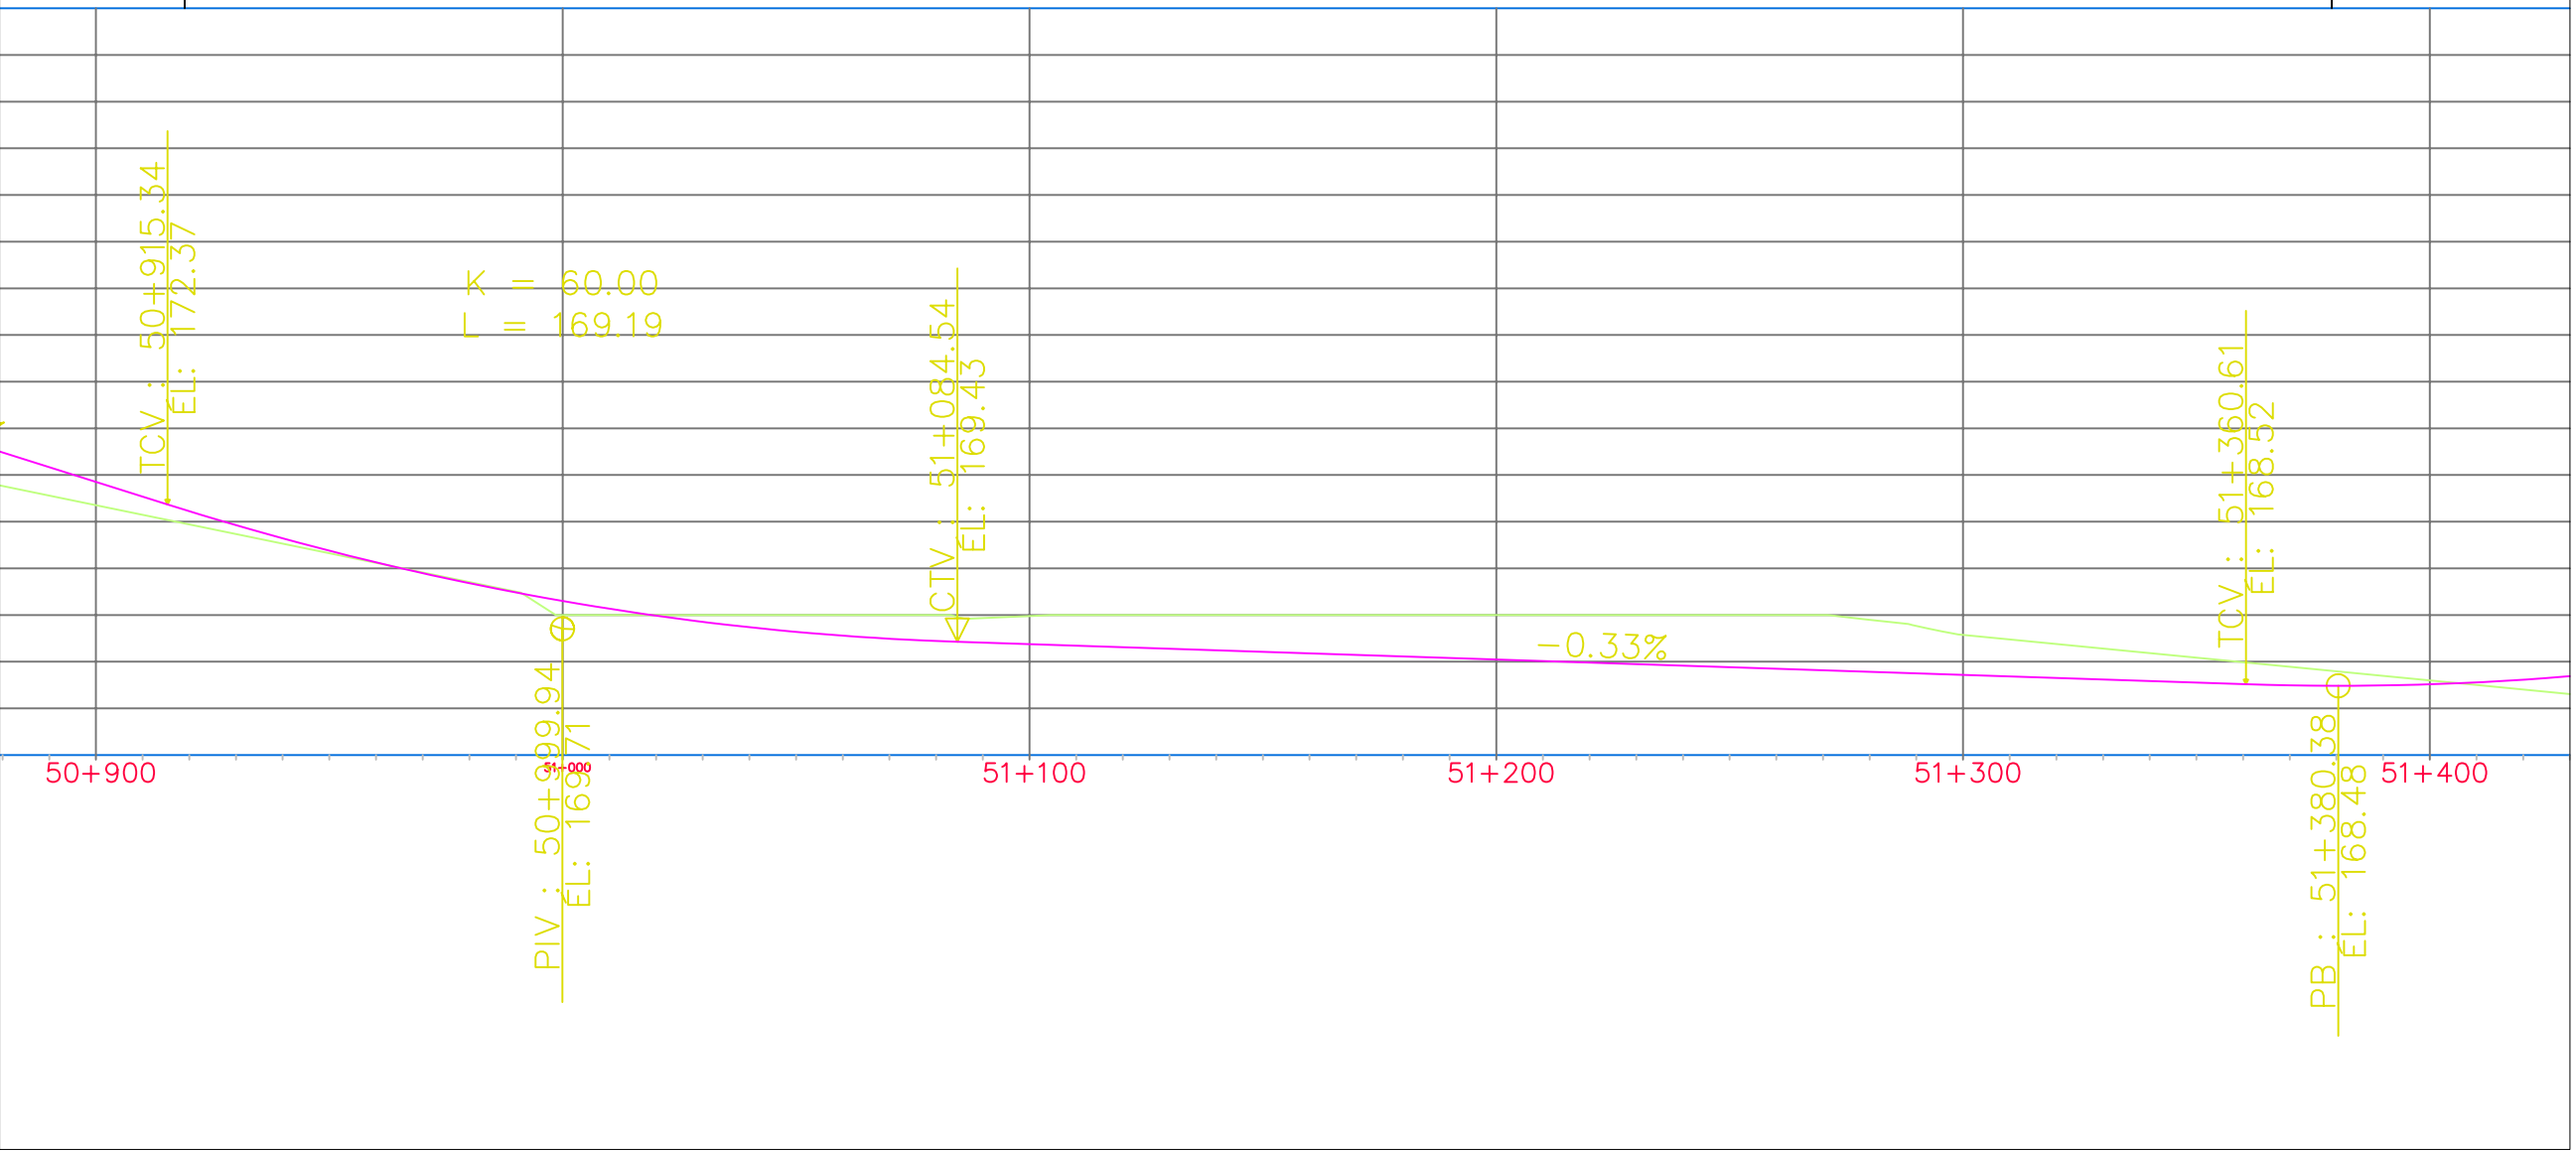


4

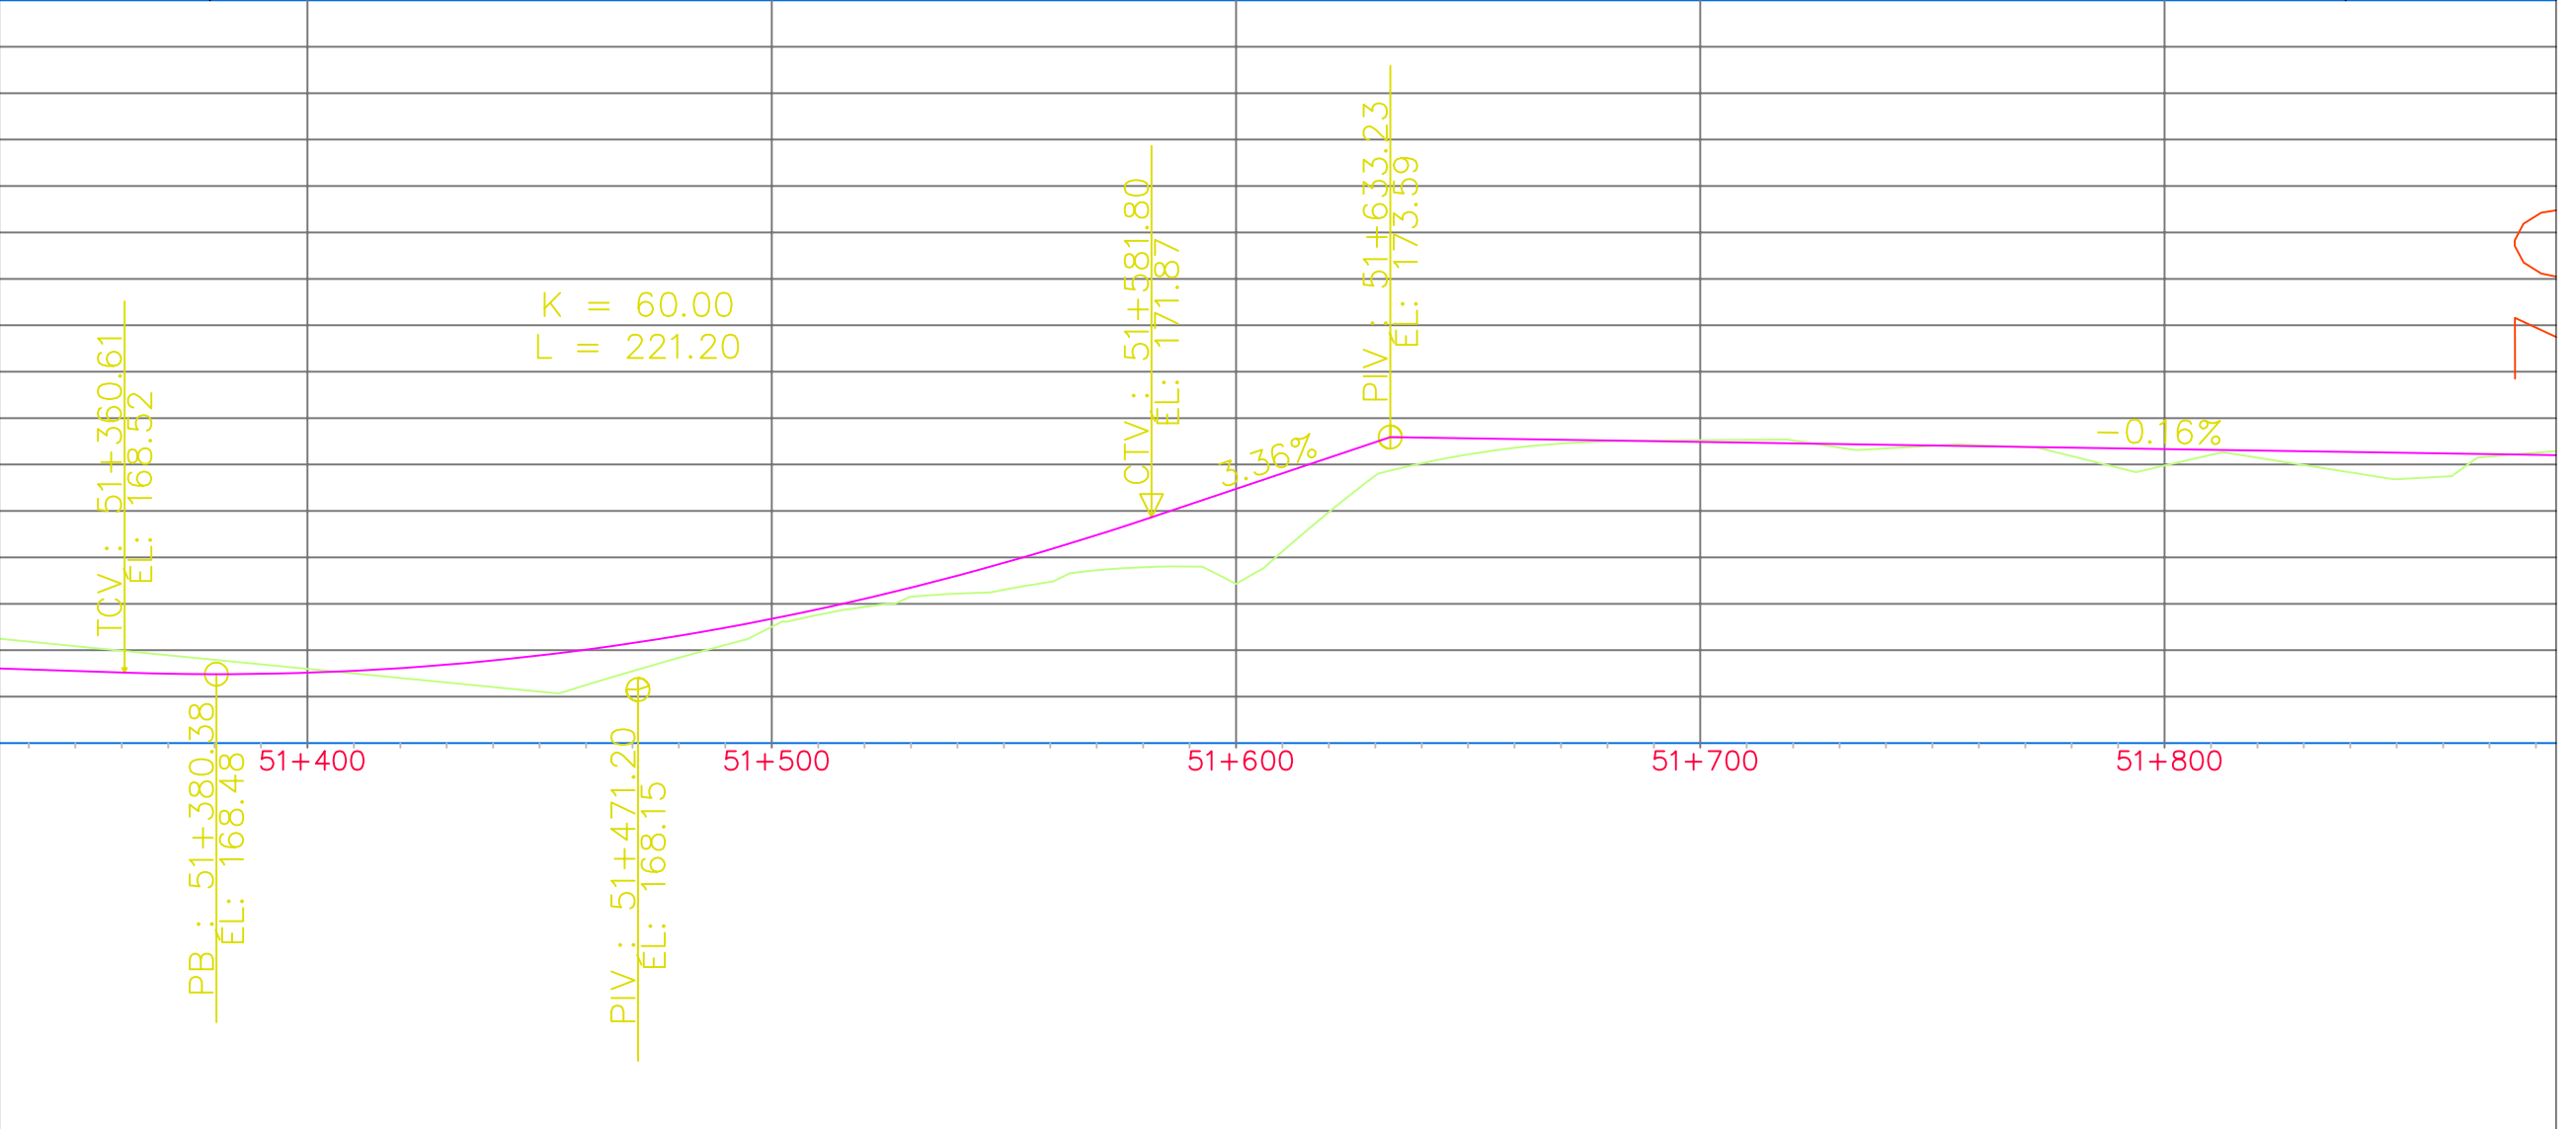

5

Lac Panneton

30

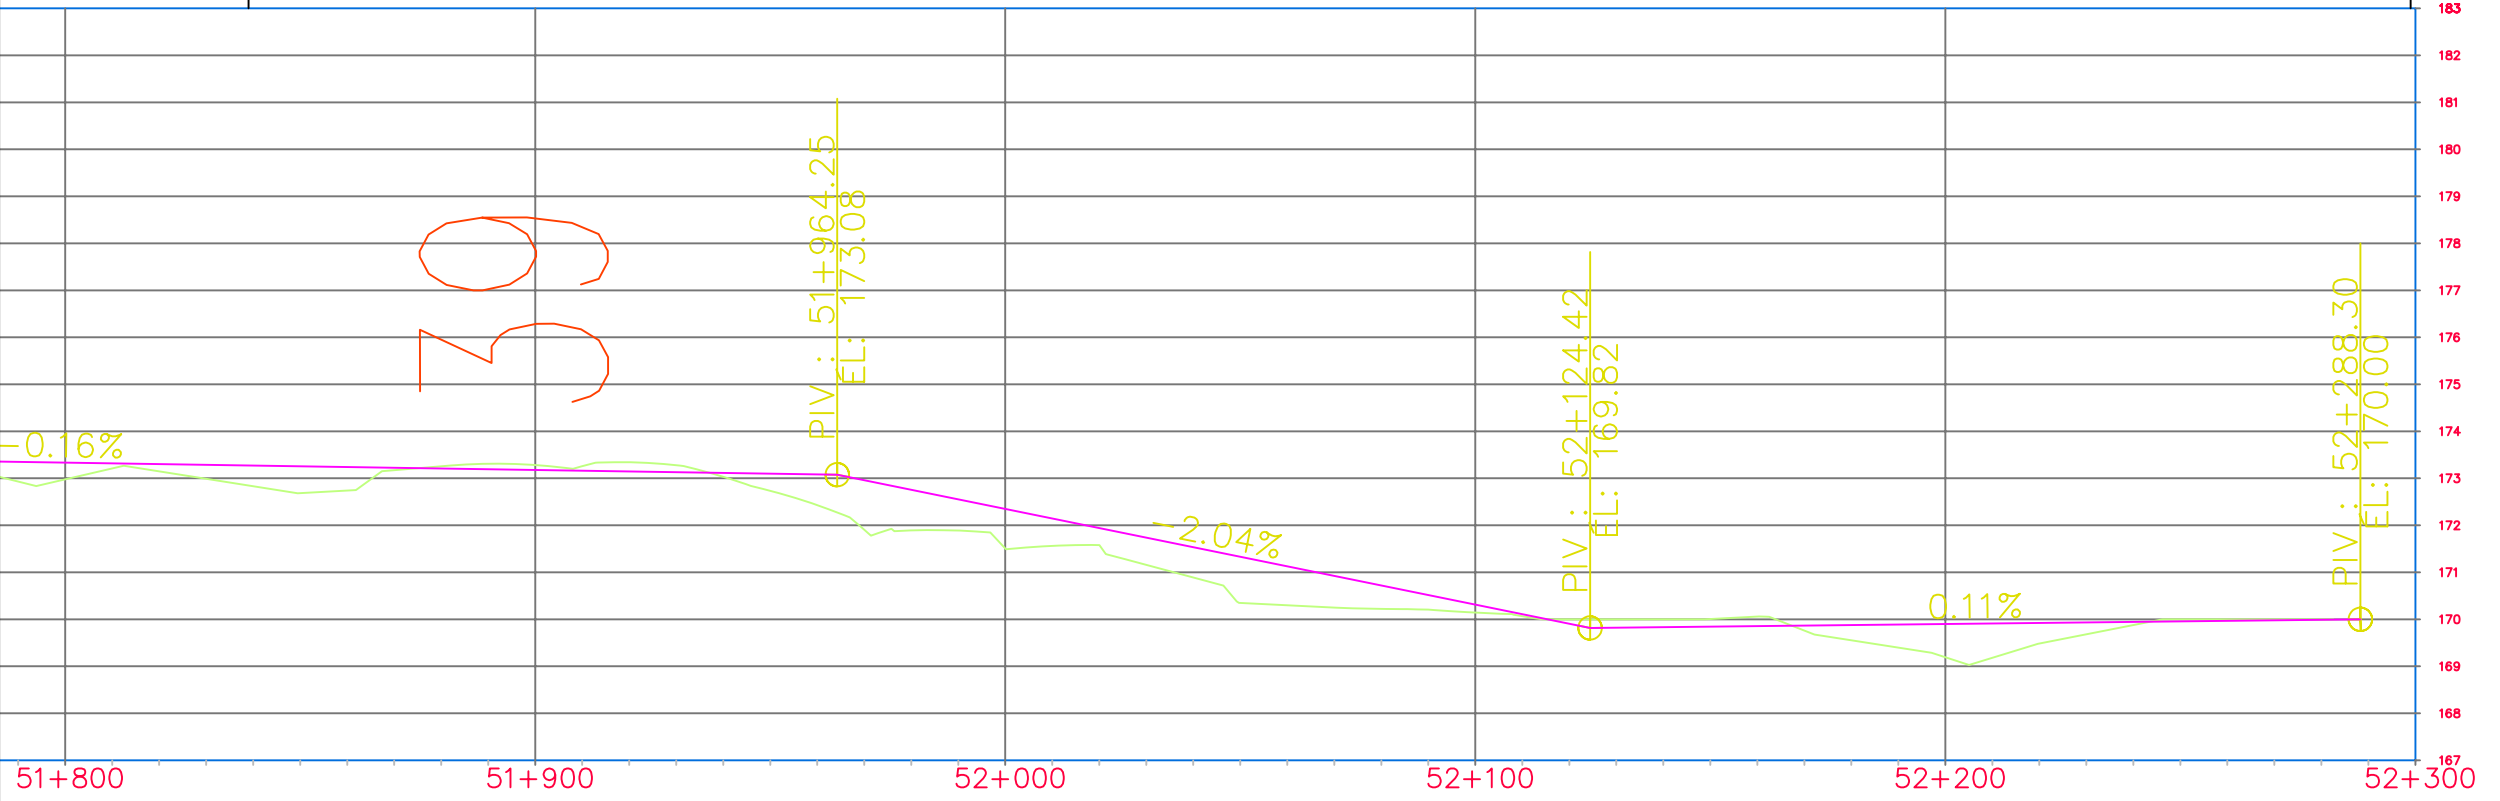

51+800 51+900 52+000 52+100 52+200 52+300

