
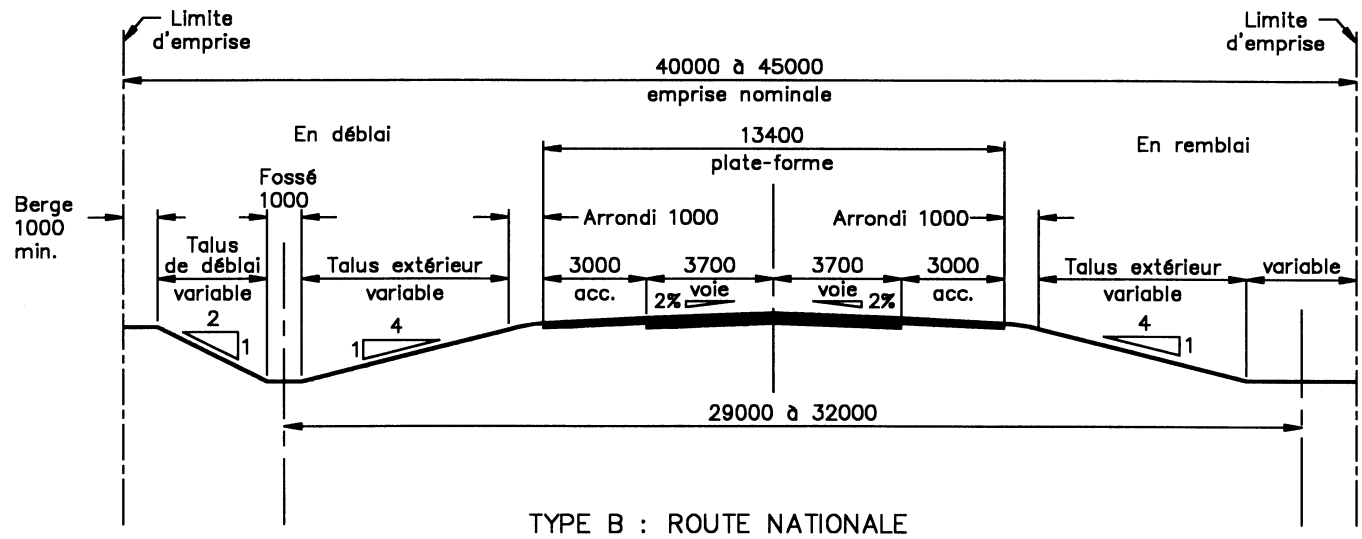


Client :

ROUTE NATIONALE D.J.M.A. > 2000

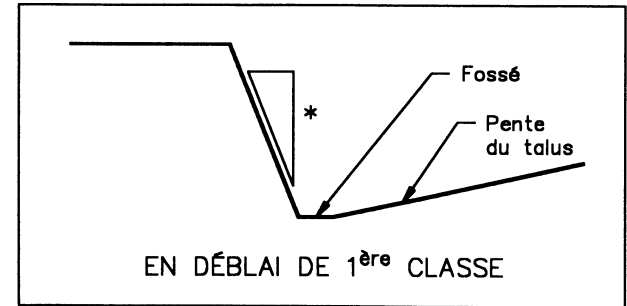

TYPE B : ROUTE NATIONALE

* Pour les déblais de 1^{ère} classe se référer au Tome II – *Construction routière*, chapitre 1 «Terrassement».

Notes :

- lorsque l'on prévoit une glissière de sécurité, une surlargeur de 1,3 m est requise en surlargeur à l'accotement;
- les cotes sont en millimètres.

Projet : ÉTUDE D'IMPACT SUR L'ENVIRONNEMENT
CONTOURNEMENT DE LA ROUTE 155 A LA TUQUE
DANS LA MRC LE HAUT-SAINT-LAURENCE

Titre : PROFILS EN TRAVERS
EN MILIEU RURAL (TYPE B)

Date : Juin 2002

Echelle : Aucune

Dossier : 3001014

Figure : 5