


**Coupe B-B**

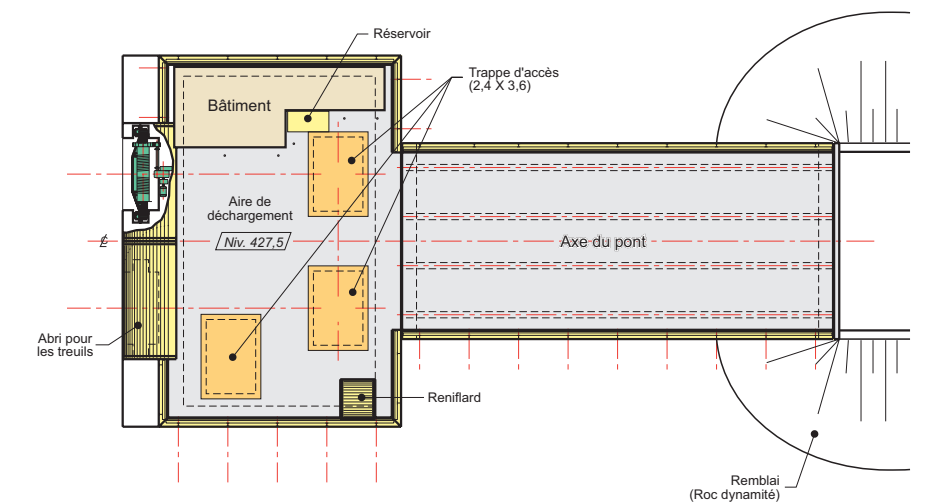

**Coupe F-F**

Régularisation des crues du bassin versant du lac Kénogami

Aménagement du réservoir Pikauba

Ouvrage de régulateur

Élévation et coupe

**PRÉLIMINAIRE**

Décembre 2001

Planche 2-4

**Hydro Québec**

**Québec**  
Ministère des  
Ressources naturelles