


Digue de Moncouche

- R Plus de 90 % de roc en surface
- R (Gn) Roc (gneiss)
- T/R Till sur roc (<3m)

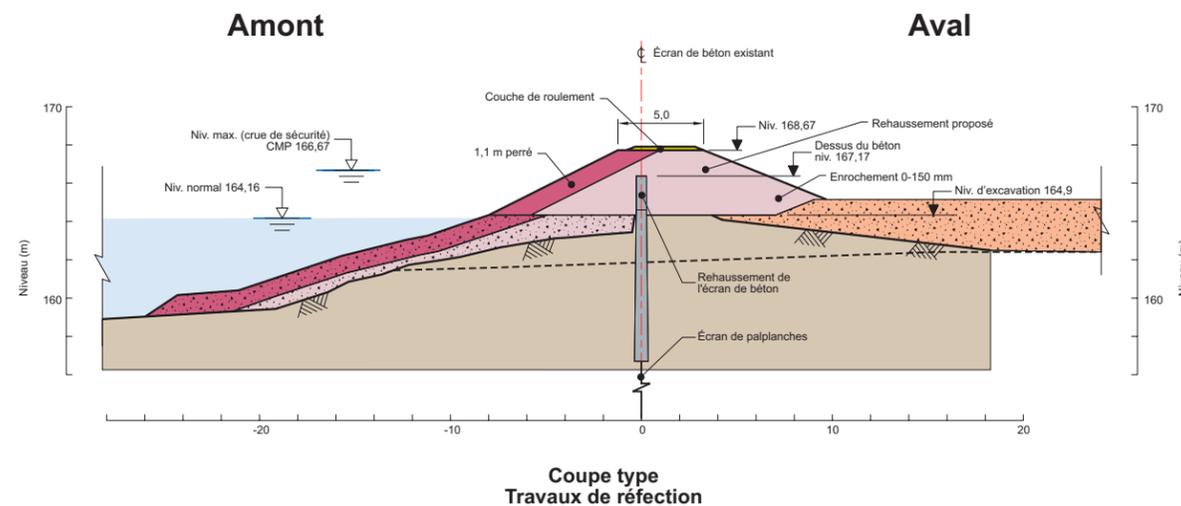

- Ouvrage existant
- Enrochement perré
- Granulaire
- Enrochement
- Mort-terrain

Régularisation des crues du bassin versant du lac Kénogami

Sécurisation du pourtour du lac Kénogami

Digue de Moncouche

Plan et coupe

Janvier 2002

Planche 3-1

Ministère des Ressources naturelles