




Aire d'atterrissage d'hélicoptère projetée

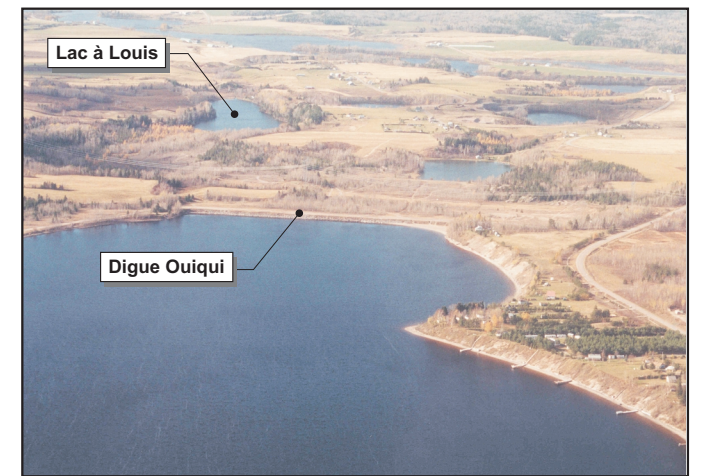


Digue Ouiqui

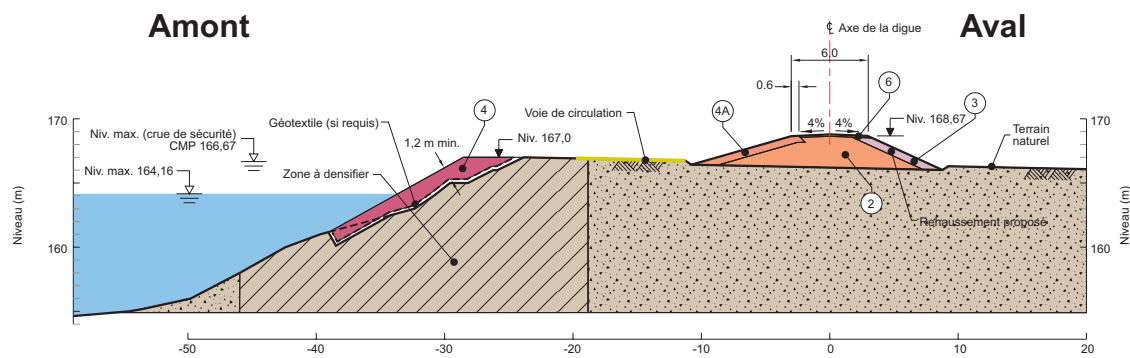

Coupe A-A - Digue Ouiqui

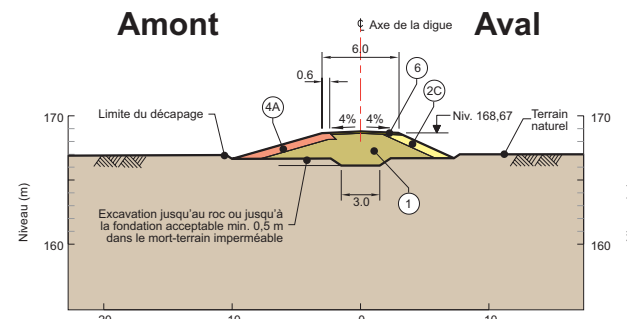

Coupe B-B - Digue du point bas n° 15

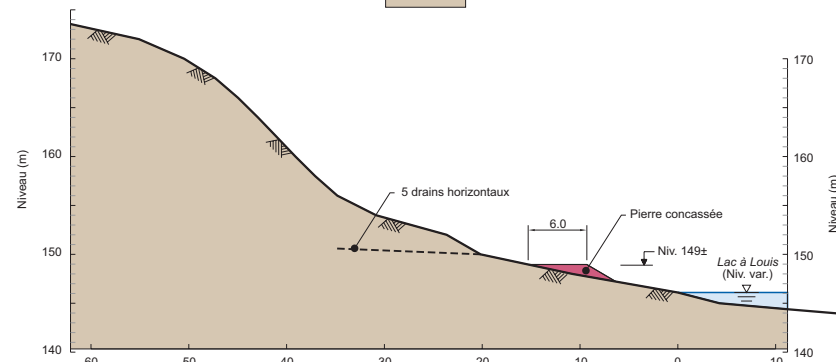

Coupe C-C - Protection du talus instable

- Ouvrage existant
- Moraine
- Granulière tout-venant max. 300 mm
- Granulière grossier max. 300 mm
- Enrochement tout-venant
- Perré
- Coussin de perré
- Couche de roulement
- Mort-terrain

Régularisation des crues du bassin versant du lac Kénogami

Sécurisation du pourtour du lac Kénogami

Digue Ouiqui et digue du point bas n° 15

Plan et coupes

Janvier 2002

Planche 3-2

