


Digue de Creek Outlet-1

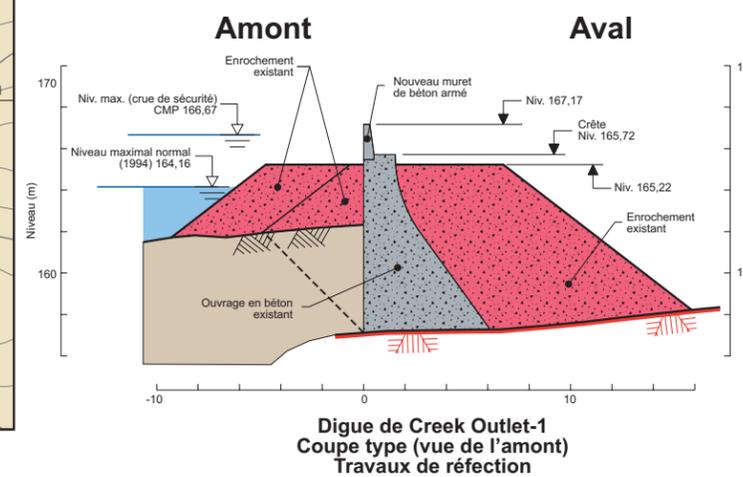

Digue de Creek Outlet-1  
Coupe type (vue de l'amont)  
Travaux de réfection

Régularisation des crues du bassin versant du lac Kénogami

---

Sécurisation du pourtour du lac Kénogami

---

**Digues de Creek Outlet**

Plan et coupes

---

Janvier 2002

Planche 3-3