


Digue de la Baie-Cascoïa

- R Plus de 90 % de roc en surface
- T/R Till sur roc (< 3m)
- R (An) Roc (anorthosite)
- H Aire d'atterrissage d'hélicoptère projetée

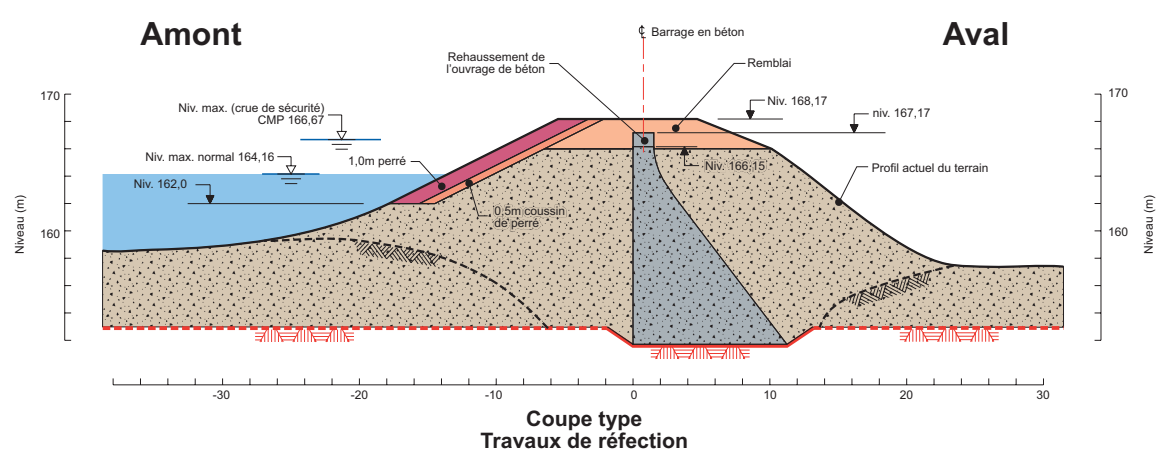

- Ouvrage existant
- 2A Granulaire
- 4 Perré
- 4A Coussin de perré
- Mort-terrain (indéterminé)
- Socle rocheux

Régularisation des crues du bassin versant du lac Kénogami

---

**Sécurisation du pourtour du lac Kénogami**

---

**Digue de la Baie-Cascoïa**

Plan et coupe

---

Janvier 2002 Planche 3-5

**Hydro Québec**  **Québec**  
Ministère des Ressources naturelles