


Digue de la Coulée-Gagnon

- R** Plus de 90 % de roc en surface
- T/R** Till sur roc (< 3m)
- R (An)** Roc (anorthosite)
- Pt** Tourbe
- Mar/Pt** Marécage sur tourbe
- H** Aire d'atterrissage d'hélicoptère projetée

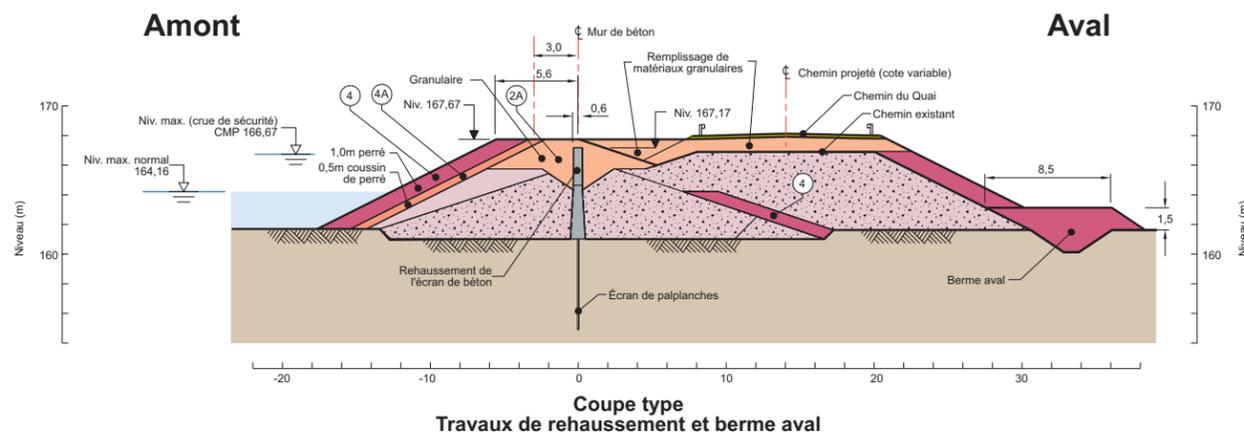

- Ouvrage existant
- 2A Granulaire
- 4 Perré
- Enrochement
- 4A Coussin de perré
- Mort-terrain

Régularisation des crues du bassin versant du lac Kénogami

Sécurisation du pourtour du lac Kénogami

Digue de la Coulée-Gagnon
Plan et coupe

Janvier 2002

Planche 3-6

