

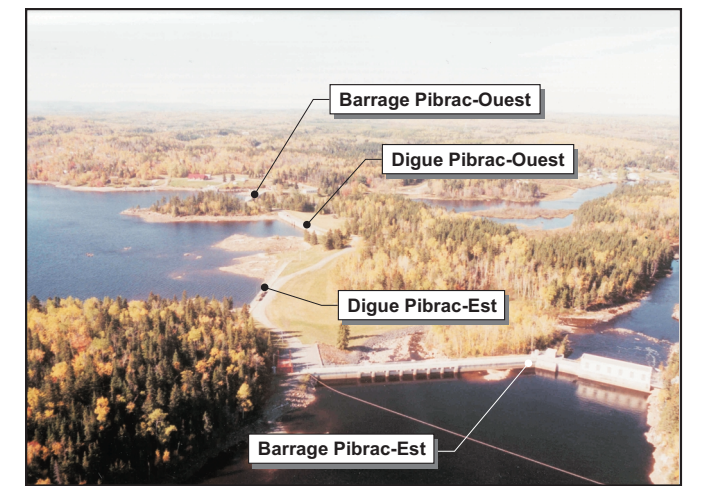


Aire d'atterrissage d'hélicoptère projetée

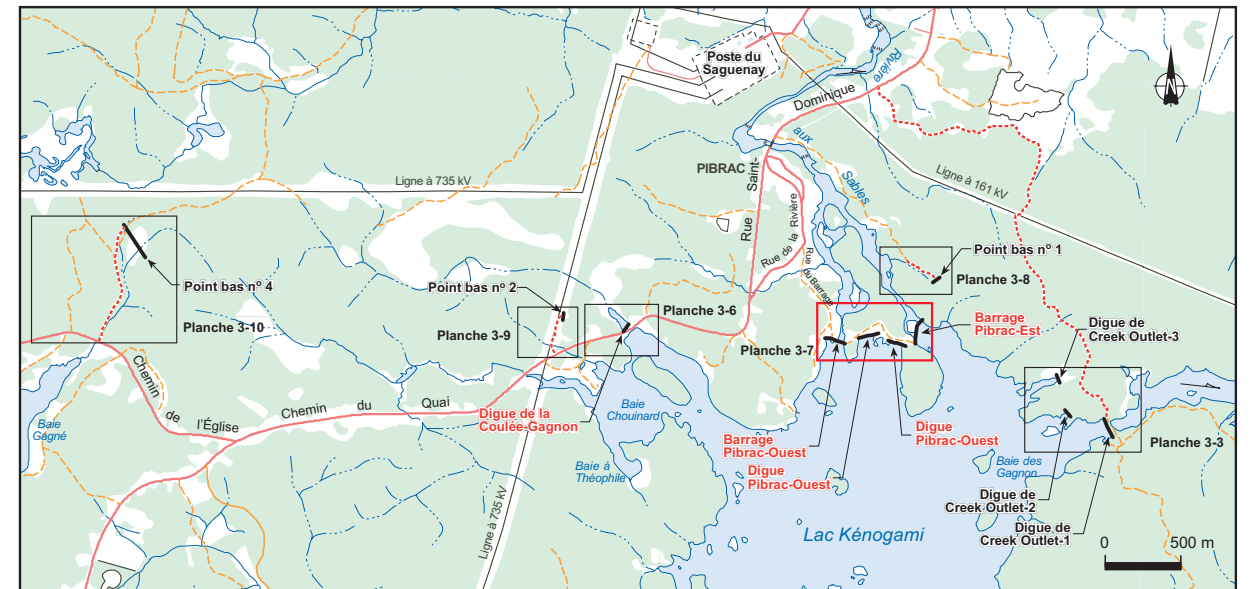

Barrages et digues Pibrac-Est et Pibrac-Ouest

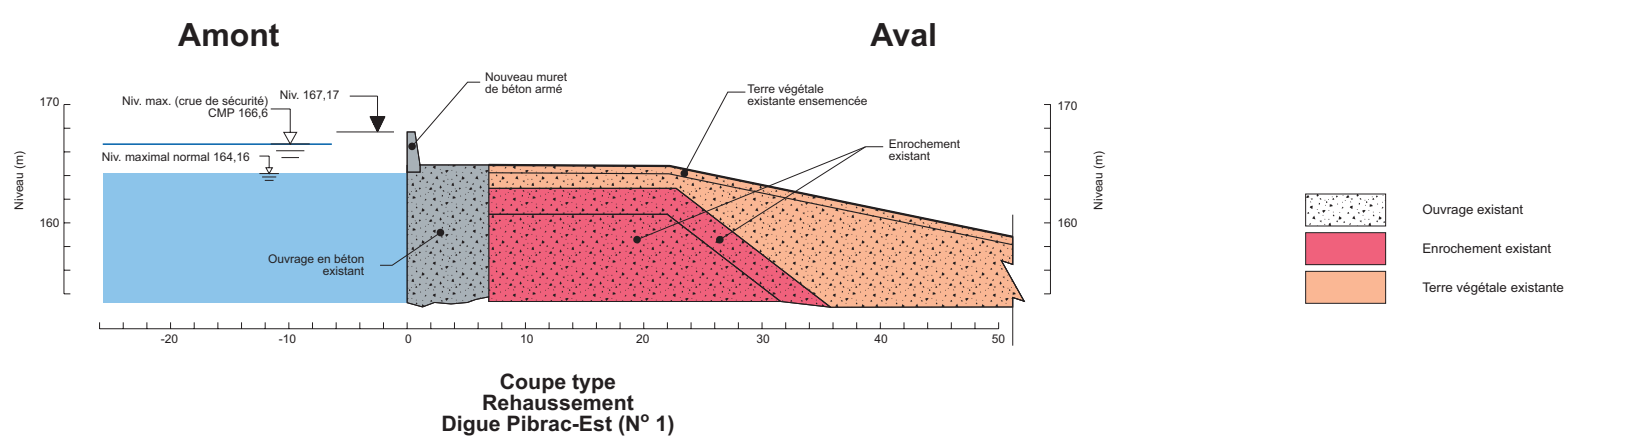

Coupe type Rehaussement Digue Pibrac-Est (N° 1)

Régularisation des crues du bassin versant du lac Kénogami

Sécurisation du pourtour du lac Kénogami

Digues Pibrac-Est et Pibrac-Ouest

Plan et coupe

Janvier 2002 Planche 3-7

Québec
Ministère des Ressources naturelles