



Source : Levées laser aéroportées, 2000.

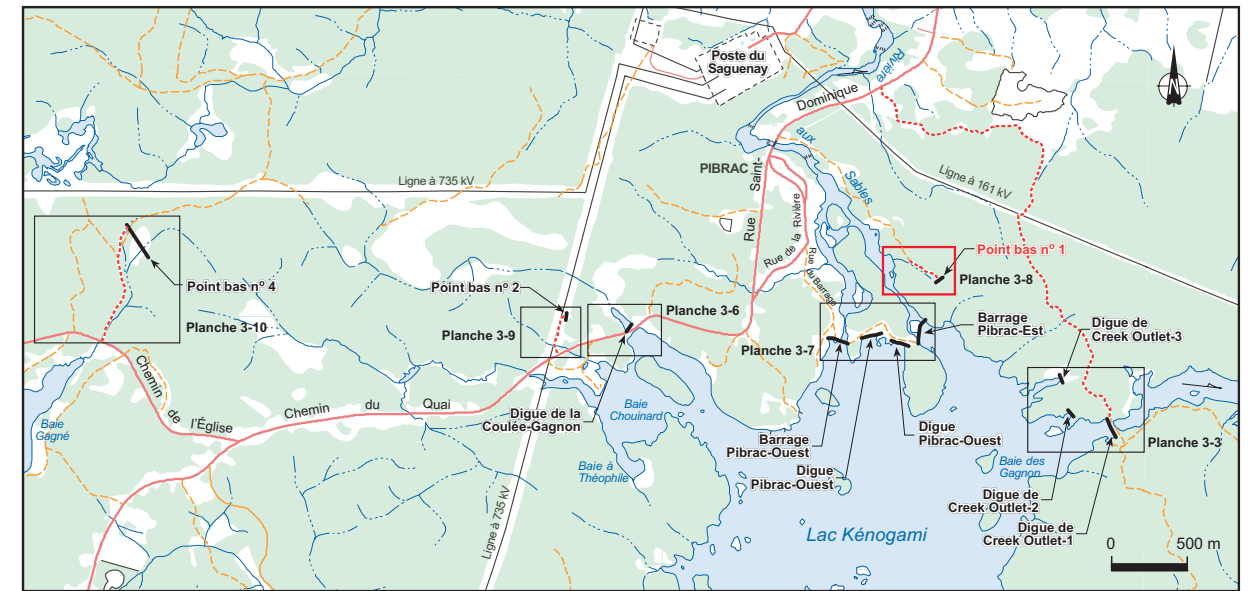

- P/T Tourbe et till
- R (Gn) Roc (gneiss)

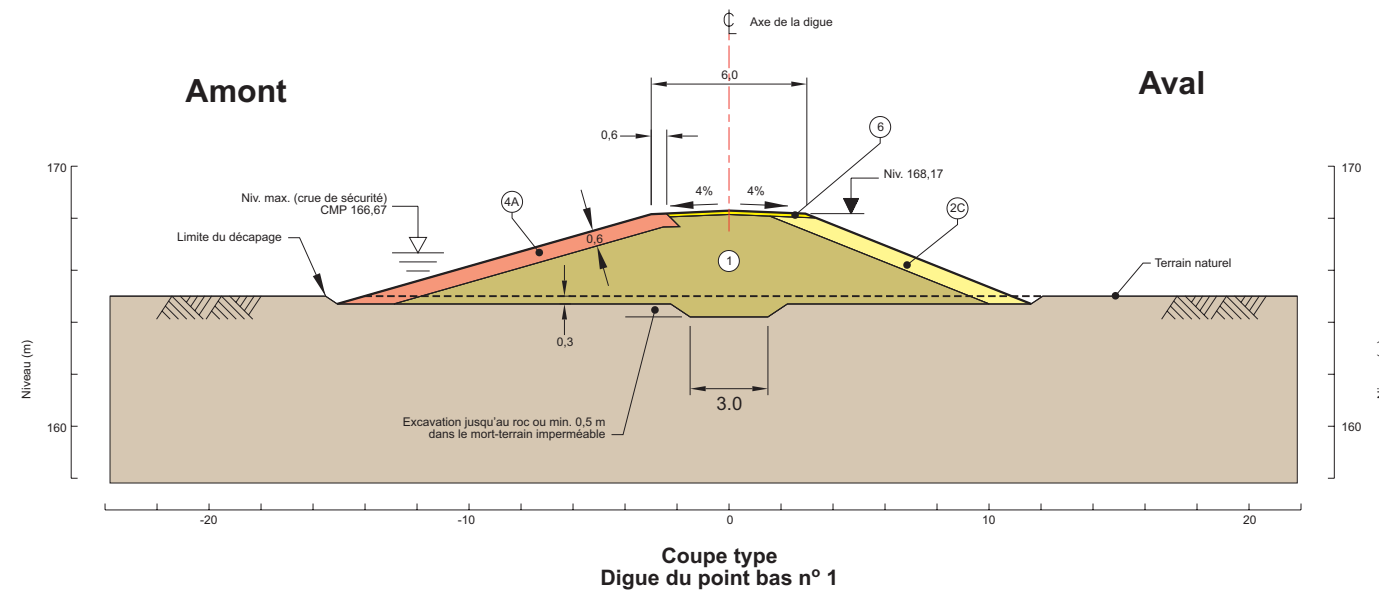

- 1 Moraine
- 2C Granulaire grossier max. 300 mm
- 4A Coussin de perré
- 6 Couche de roulement
- Mort-terrain Mort-terrain

Régularisation des crues du bassin versant du lac Kénogami

Sécurisation du pourtour du lac Kénogami

Digue du point bas n° 1
Plan et coupe

Janvier 2002

Planche 3-8

