
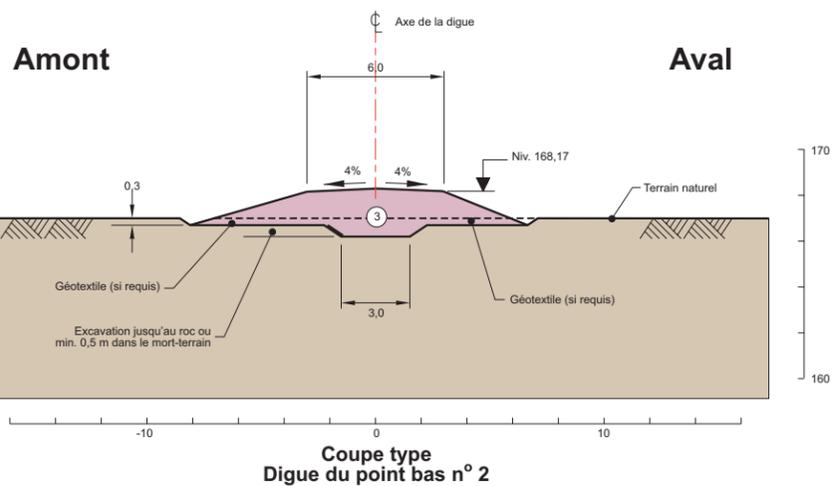


Source : Levées laser aéroportées, 2000.

R (An) Roc (anorthosite)

3 Granulaire tout-venant, max. 300 mm
Mort-terrain

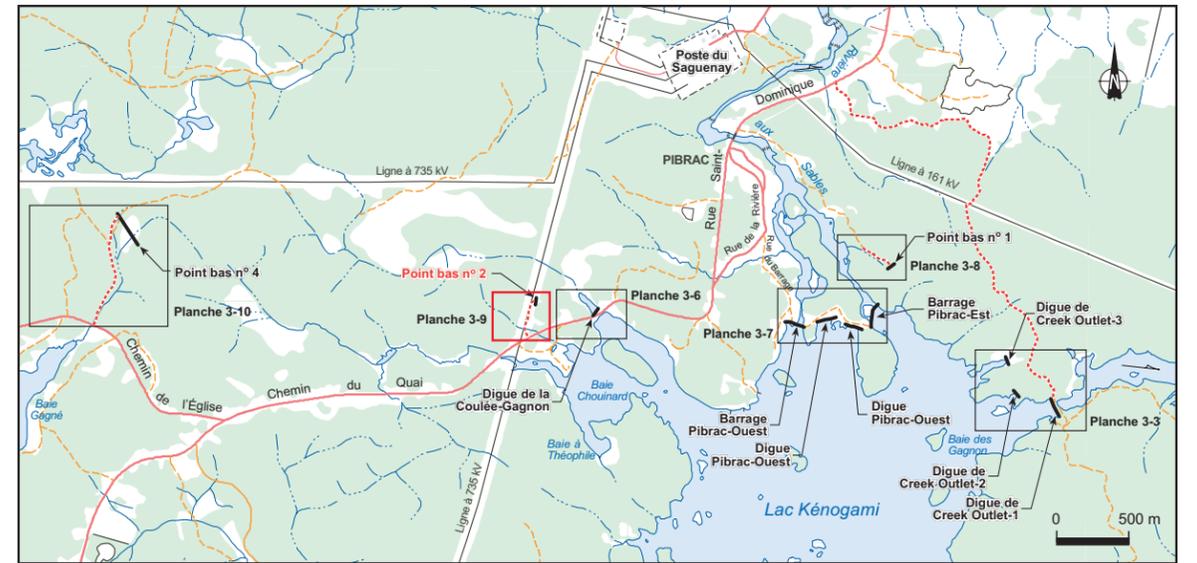

Régularisation des crues du bassin versant du lac Kénogami

Sécurisation du pourtour du lac Kénogami

Digue du point bas n° 2
Plan et coupe

Janvier 2002

Planche 3-9

Hydro Québec

Québec
Ministère des Ressources naturelles