



Source : Levées laser aéroportées, 2000.

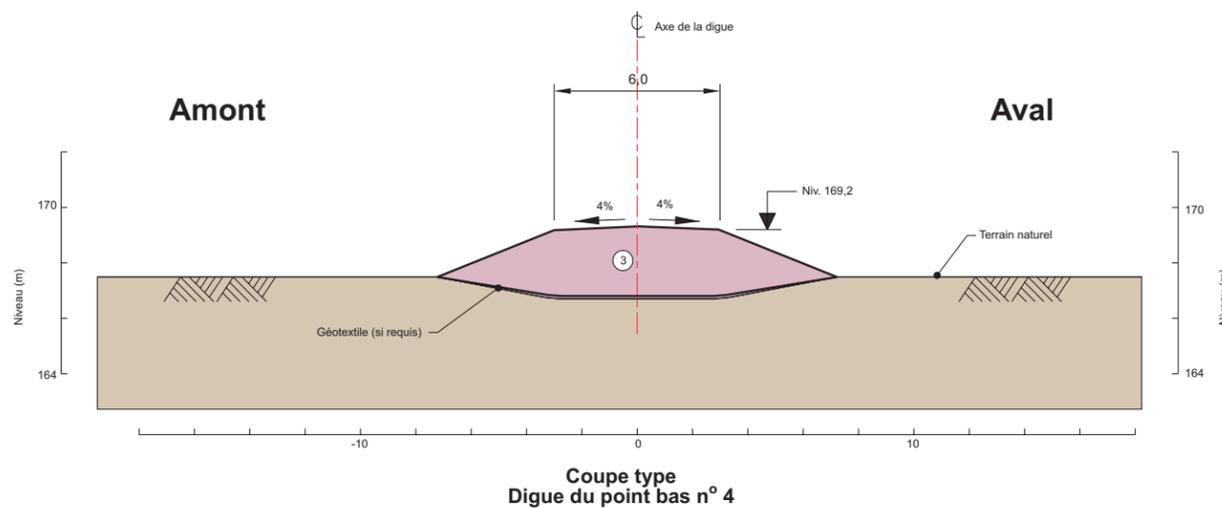

- Pt Tourbe
- T Till
- R (An) Roc (anorthosite)

- 3 Granulaire tout-venant, max. 300 mm
- Mort-terrain

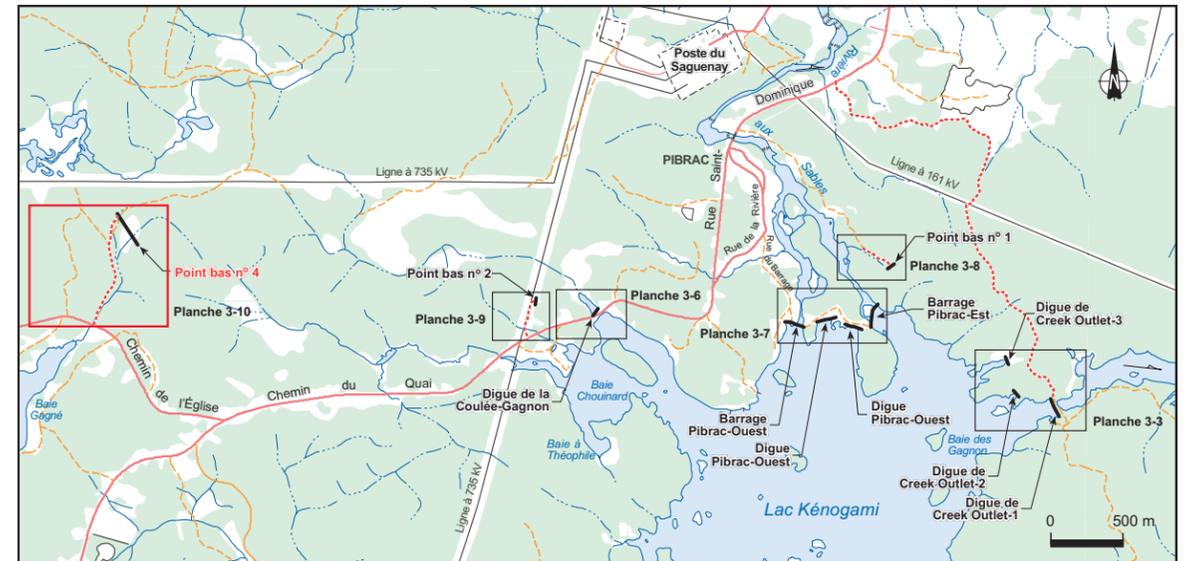

Régularisation des crues du bassin versant du lac Kénogami

Sécurisation du pourtour du lac Kénogami

Digue du point bas n° 4  
Plan et coupe

Janvier 2002

Planche 3-10

**Hydro Québec**

**Québec**  
Ministère des Ressources naturelles