


Vue en plan-Zone minéralisée

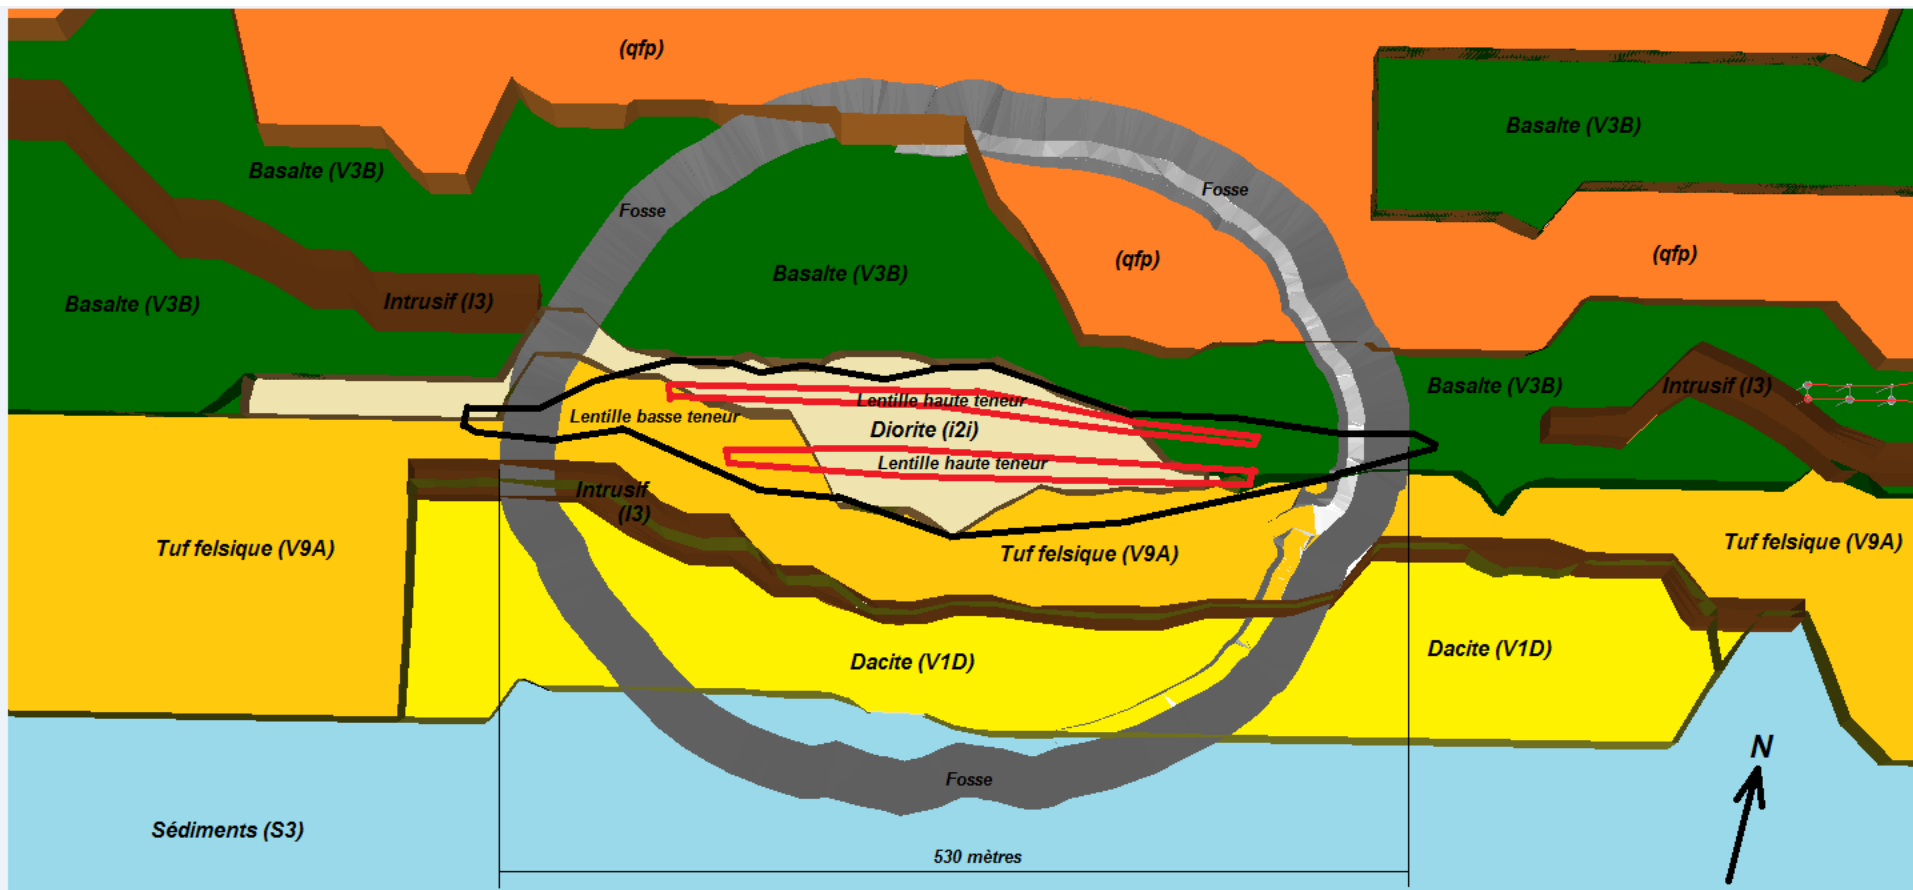

333

DA20

Projet d'ouverture et d'exploitation
de la mine Akasaba Ouest à Val-d'Or

6211-08-016