


260

DA14

Projet minier aurifère Canadian Malartic

MRC La Vallée-de-l'Or 6211-08-005

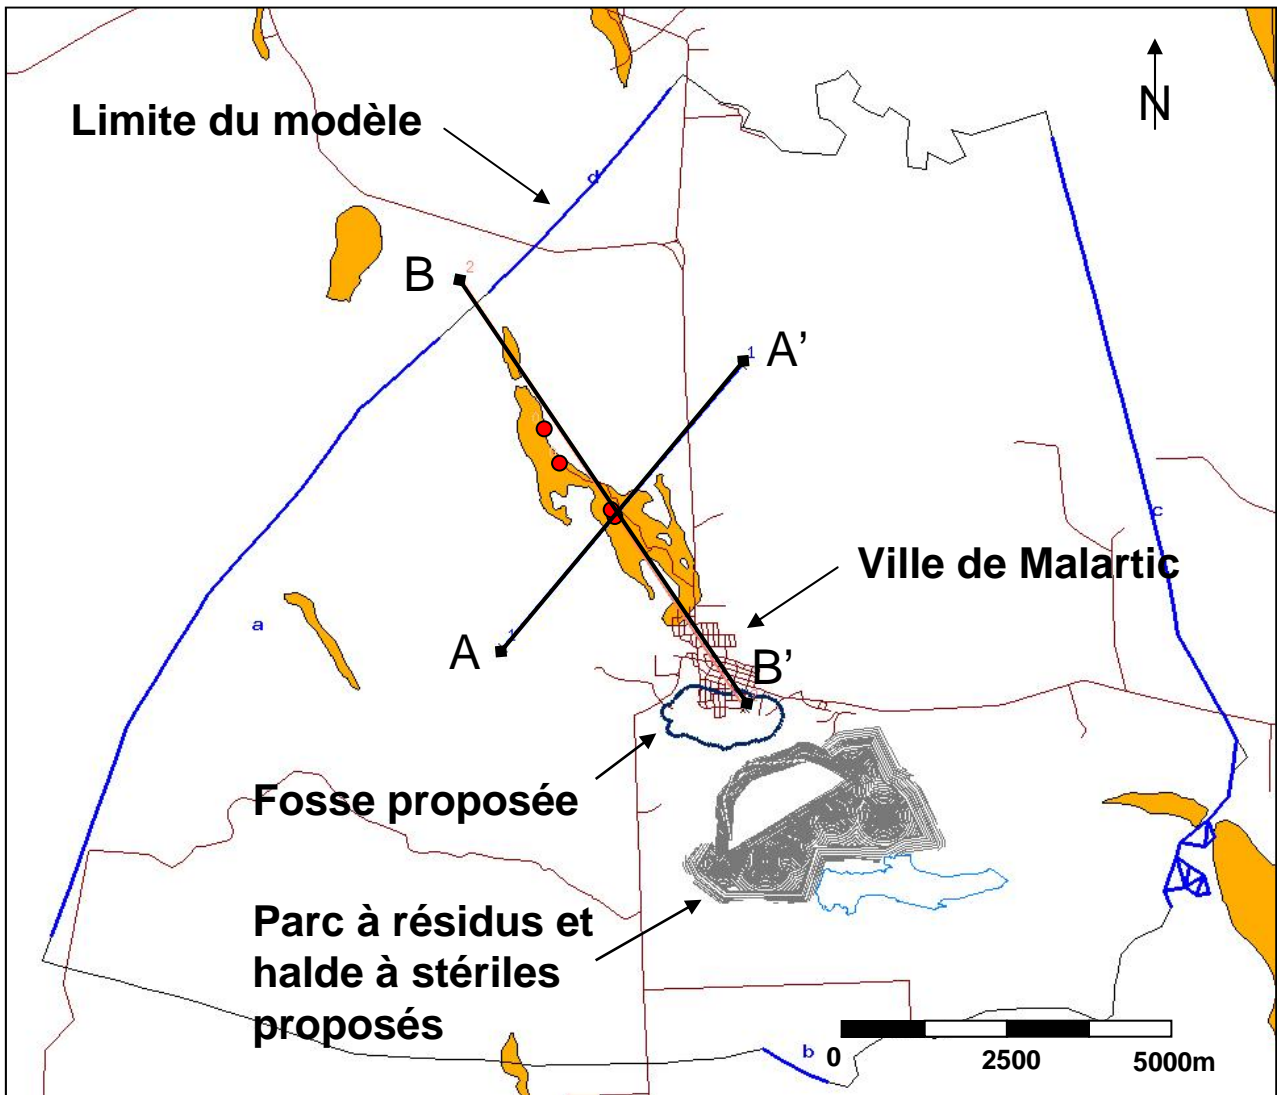

Légende

Esker

Puits de pompage


PRÉLIMINAIRE

CONFIDENTIEL



CLIENT		OSISKO	
DESSINÉ PAR:	M.N.R.	DATE	12 mars 2009
VÉRIFIÉ PAR:	A.B.	DATE	12 mars 2009
ÉCHELLE:		Pas à l'échelle	

PROJET		TITRE	
		Localisation des coupes A-A' et B-B'	
PROJET No	07-1221-0028	FIGURE No	

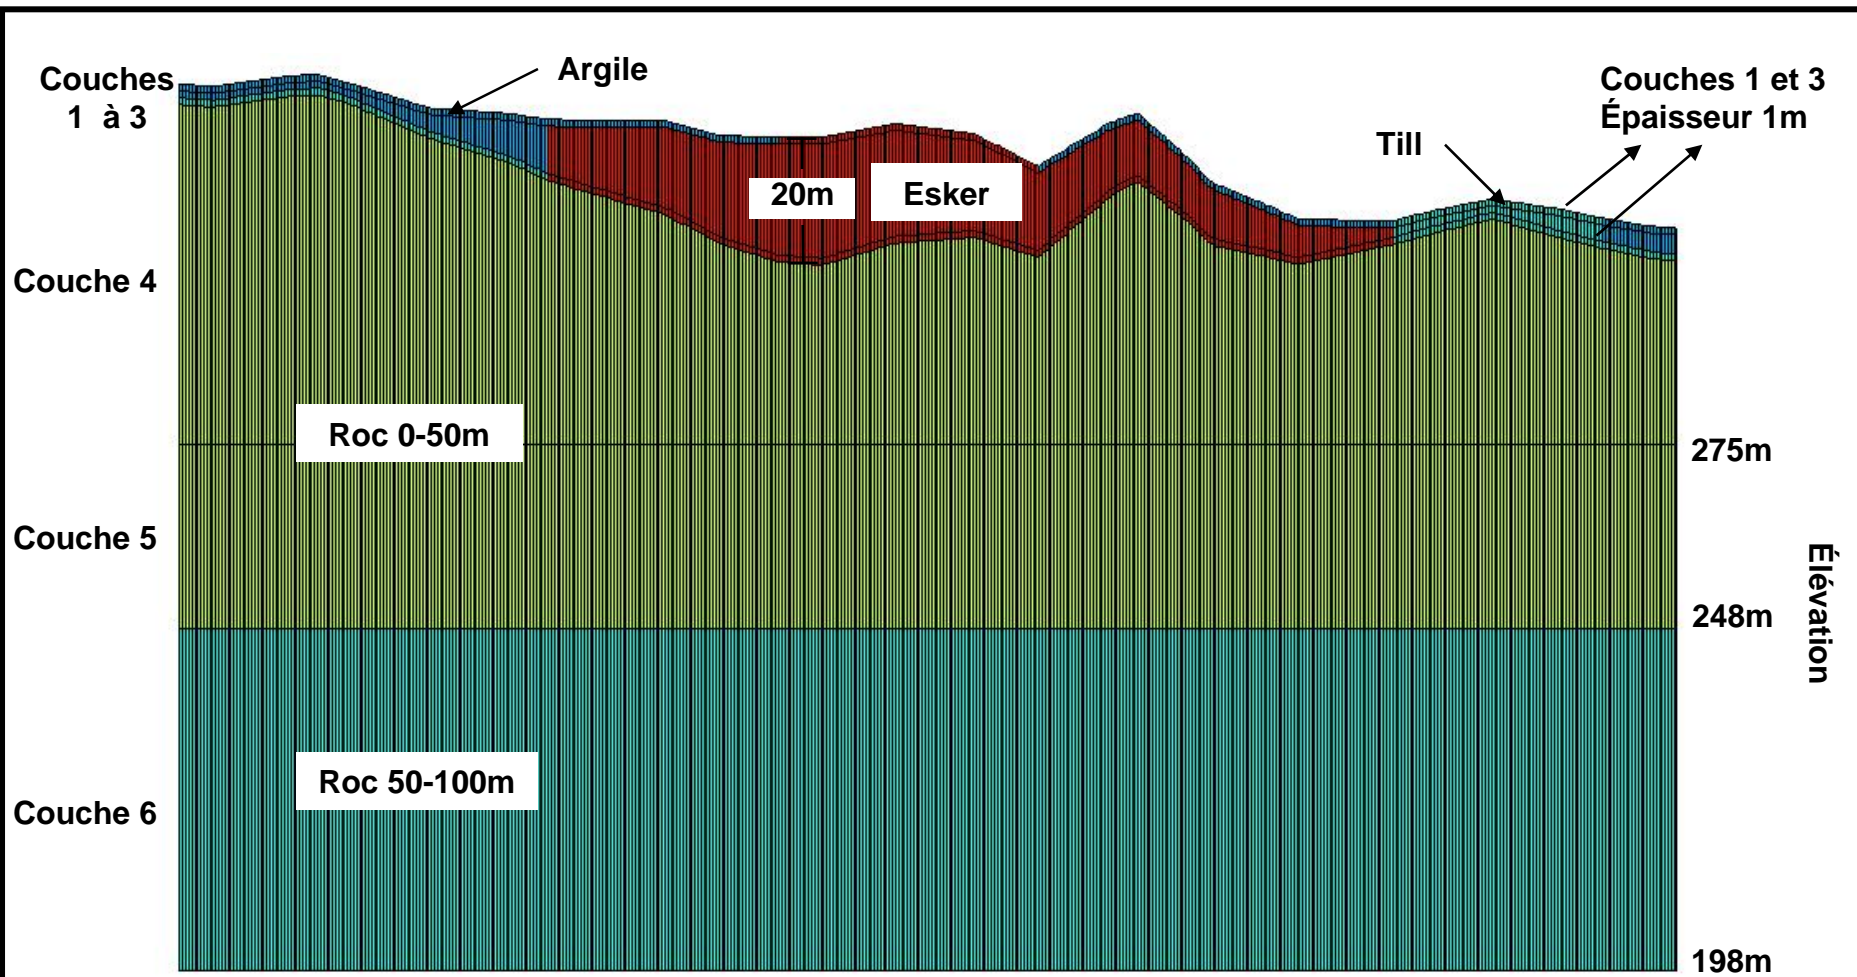


- Argile ($k=1 \times 10^{-8} \text{m/s}$)
- Till ($k=1 \times 10^{-7} \text{m/s}$)
- Roc 50-100m ($k=1 \times 10^{-7} \text{m/s}$)
- Esker ($k=1 \times 10^{-3} \text{m/s}$)
- Roc 0-50m ($k=3 \times 10^{-6} \text{m/s}$)

PRÉLIMINAIRE

CONFIDENTIEL

	CLIENT: OSISKO		PROJET:		
	DESSINÉ PAR: M.N.R.	DATE: 12 mars 2009	TITRE: Coupes A-A'		
	VÉRIFIÉ PAR: A.B.	DATE: 12 mars 2009			
	ÉCHELLE: Pas à l'échelle		L	PROJET No: 07-1221-0028	FIGURE No:

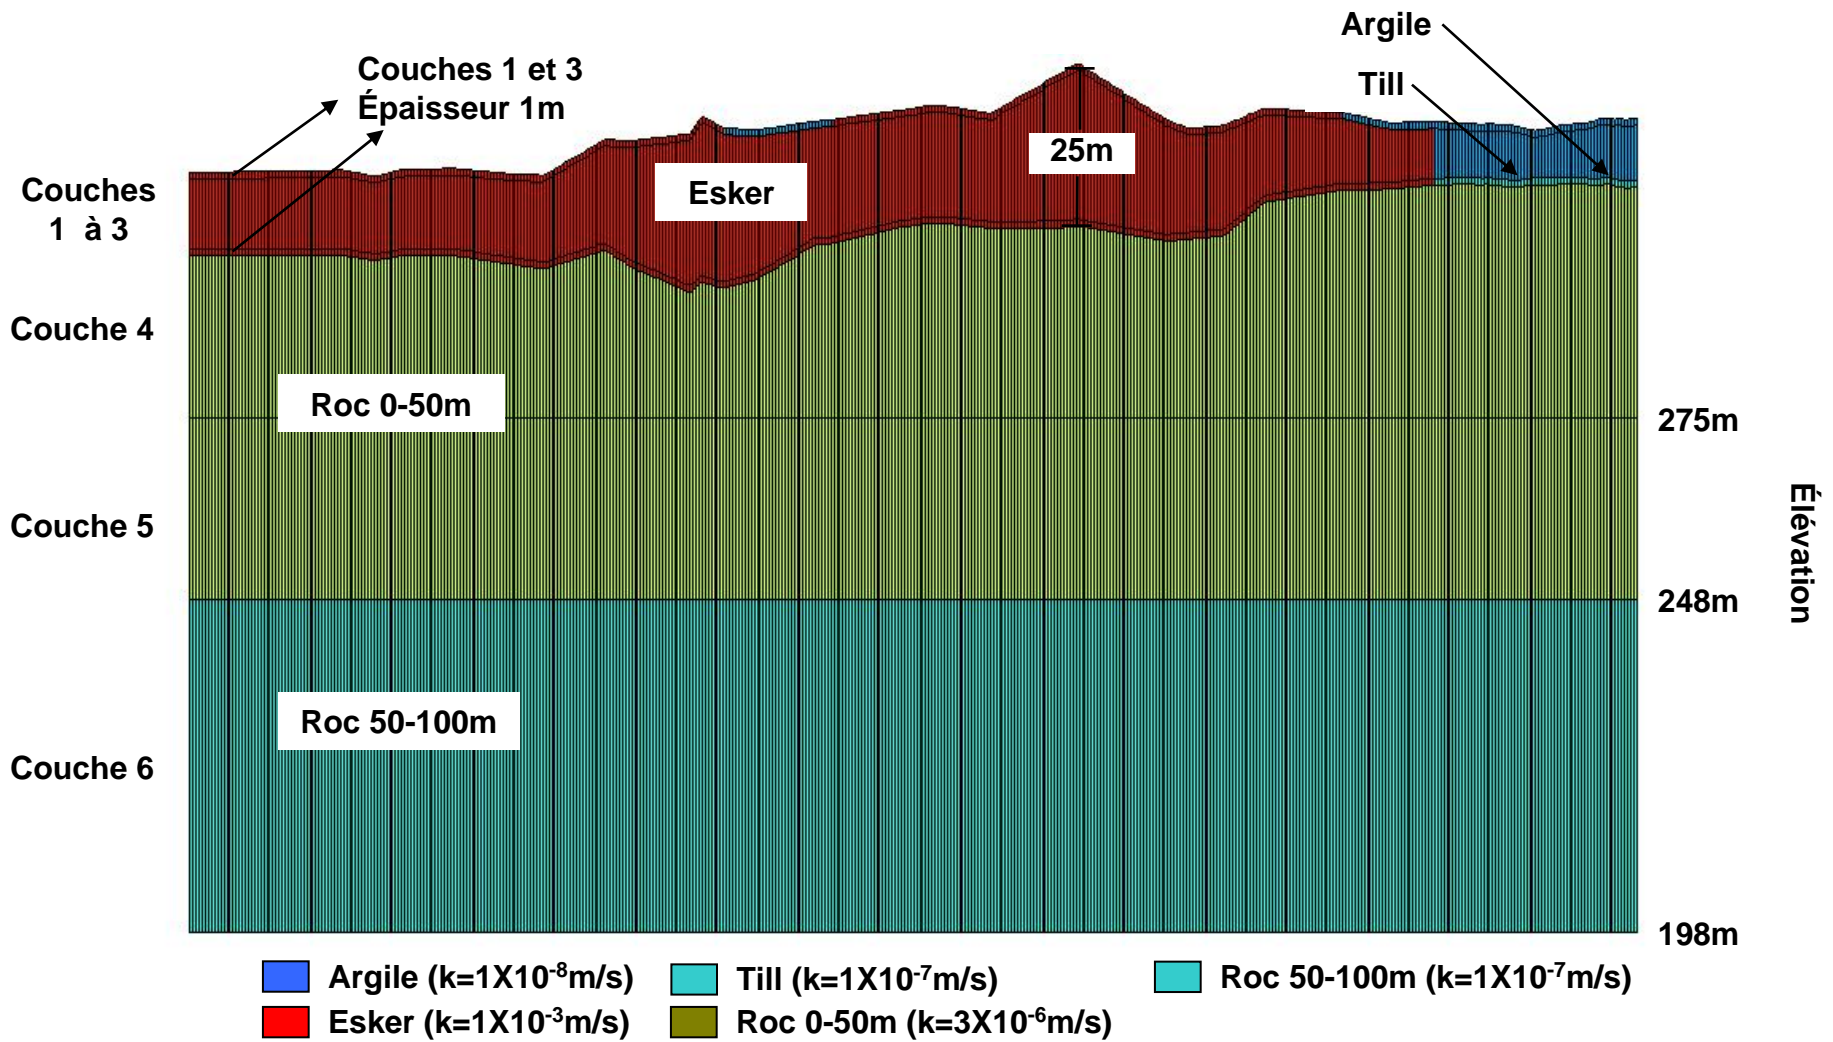

PRÉLIMINAIRE

CONFIDENTIEL



CLIENT		OSISKO		PROJET	
DESSINÉ PAR:	M.N.R	DATE	12 mars 2009	TITRE	
VÉRIFIÉ PAR:	A.B.	DATE	12 mars 2009	Coupes B-B'	
ÉCHELLE:			Pas à l'échelle		
				L	FIGURE No