


# **ANNEXE 1**

***Plan de localisation***

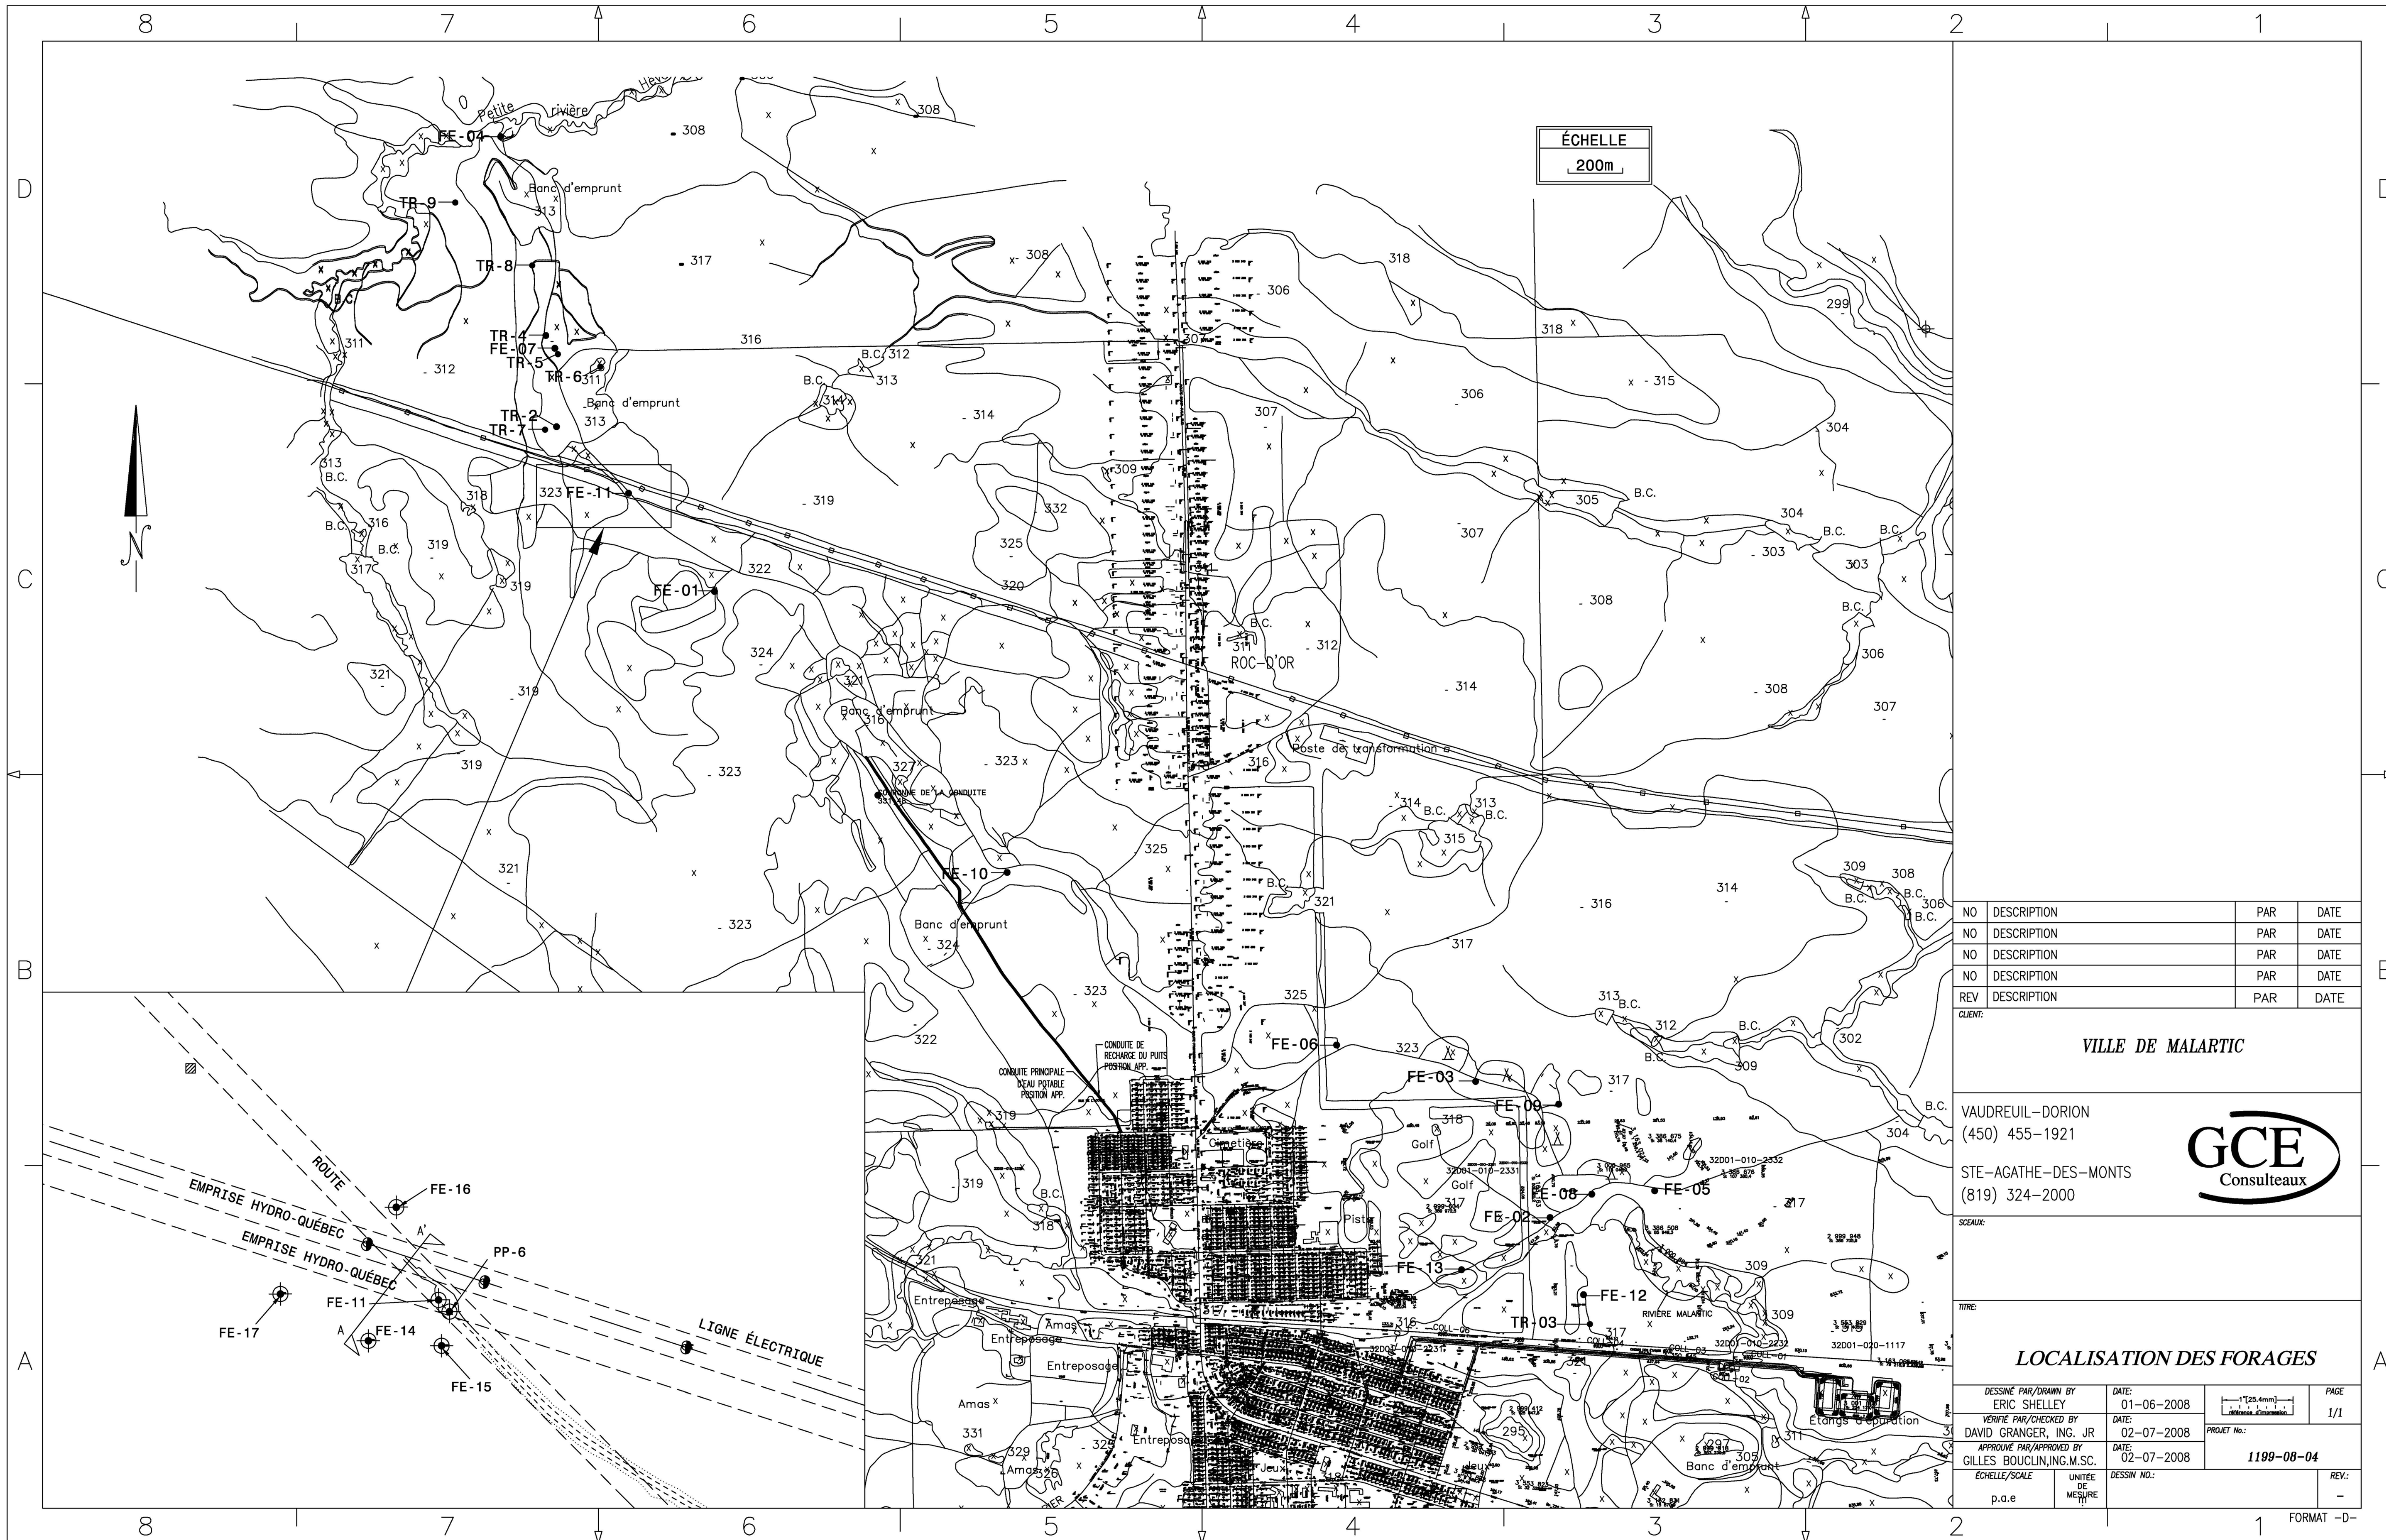

ÉCHELLE  
200m

NO	DESCRIPTION	PAR	DATE
NO	DESCRIPTION	PAR	DATE
NO	DESCRIPTION	PAR	DATE
NO	DESCRIPTION	PAR	DATE
REV	DESCRIPTION	PAR	DATE

CLIENT:

VILLE DE MALARTIC

VAUDREUIL-DORION  
(450) 455-1921  
STE-AGATHE-DES-MONTS  
(819) 324-2000



SCAUX:

TITRE:

LOCALISATION DES FORAGES

DESSINÉ PAR/DRAWN BY ERIC SHELLEY	DATE: 01-06-2008		PAGE 1/1
VÉRIFIÉ PAR/CHECKED BY DAVID GRANGER, ING. JR	DATE: 02-07-2008		PROJET NO.:
APPROUVÉ PAR/APPROVED BY GILLES BOUCLIN, ING. M.S.C.	DATE: 02-07-2008	1199-08-04	
ÉCHELLE/SCALE p.a.e	UNITÉ DE MESURE	DESSIN NO.:	REV.: